


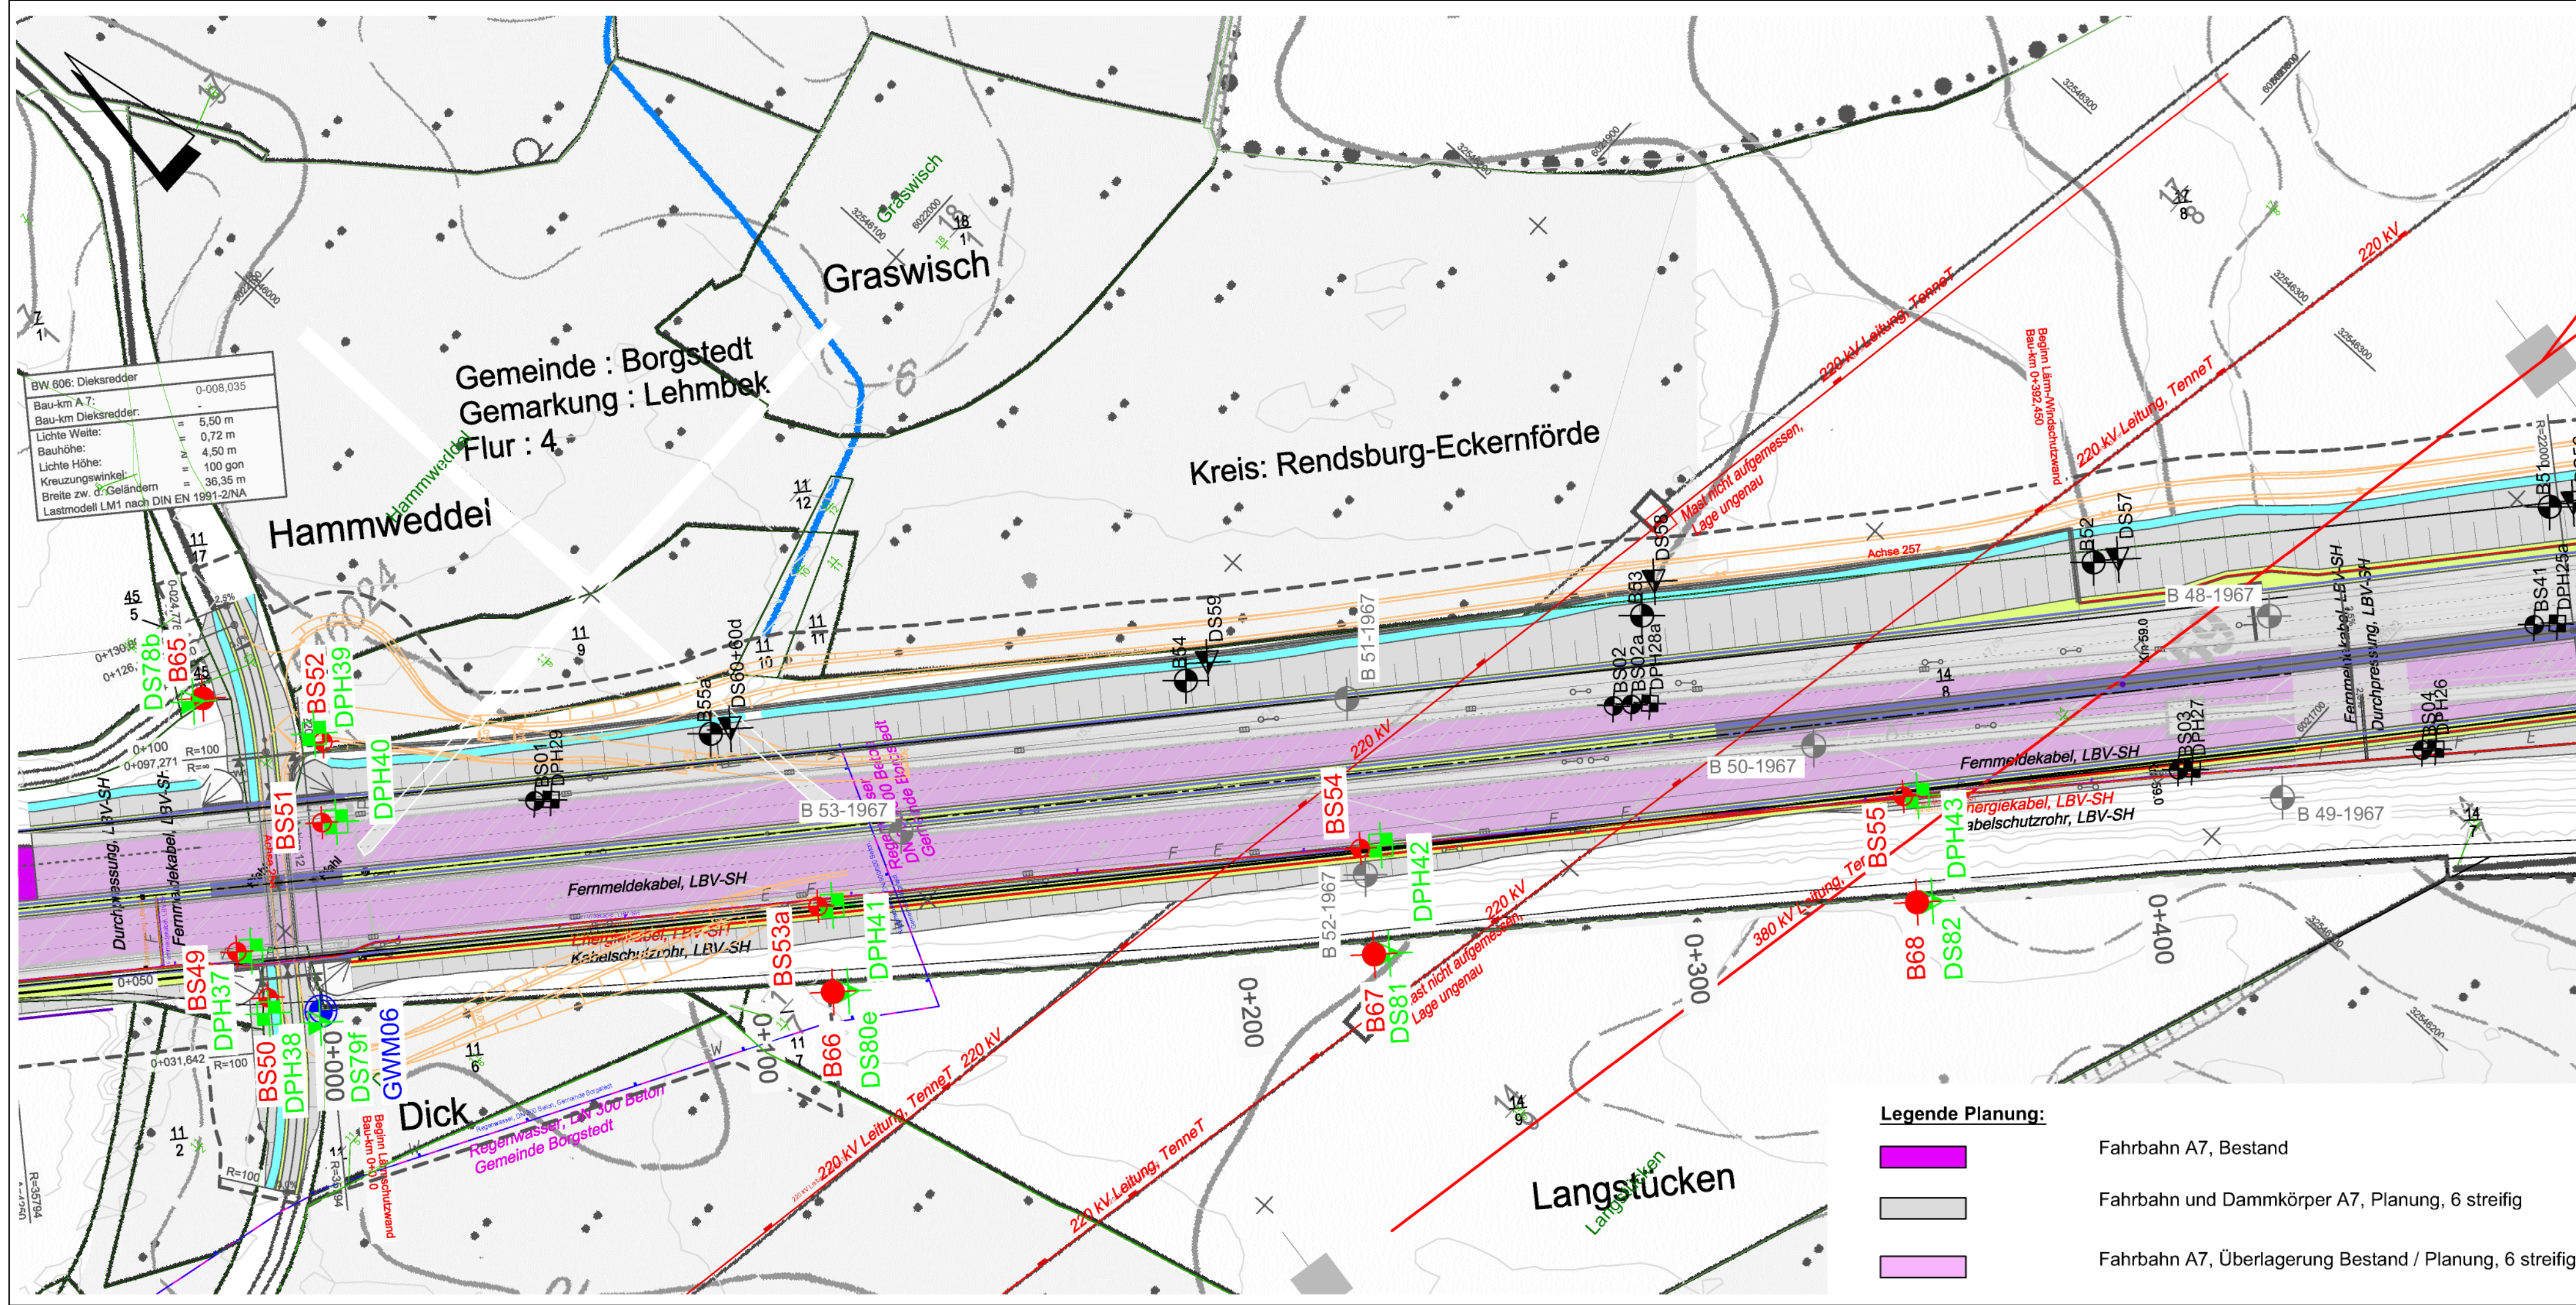

Legende Baugrundaufschluss:

- BS Kleinrammbohrung
- B Bohrung
- DS Drucksondierung
- DPH Schwere Rammsondierung
- GWM Bohrung ausgebaut zur 4" Grundwassermessstelle
- Altaufschlüsse aus 2017
- Altaufschlüsse aus 2016, 2015 und 1966 bis 1968

Planungsbasis: Lageplan der Untergrundaufschlüsse, Erweiterungsbereich Nord Bau km 0-065 bis Bau km 0+490

Index	Änderungen und Ergänzungen	bearbeitet	Datum

Auftraggeber

DEGES
Deutsche Einheit Fernstraßenplanungs- und -bau GmbH
Zimmerstraße 54
10117 Berlin

Auftragnehmer

Kempfert + Partner
Geotechnik
Kempfert Geotechnik GmbH
Hasenhöhe 128
D-22587 Hamburg
www.kup-geotechnik.de

Projekt

BAB A7, Ersatzneubau Rader Hochbrücke, Streckengutachten Abschnittserweiterung, Geotechnischer Bericht

Planinhalt

Lageplan der Untergrundaufschlüsse, Erweiterungsbereich Nord Bau km 0-065 bis Bau km 0+490

Az.	HH 229.0/16	Bearbeiter	km / pb	Datum:	27.09.2019
Maßstab	1 : 1.000	Blattformat	780 x 297	Anlagen Nr.	2.2