


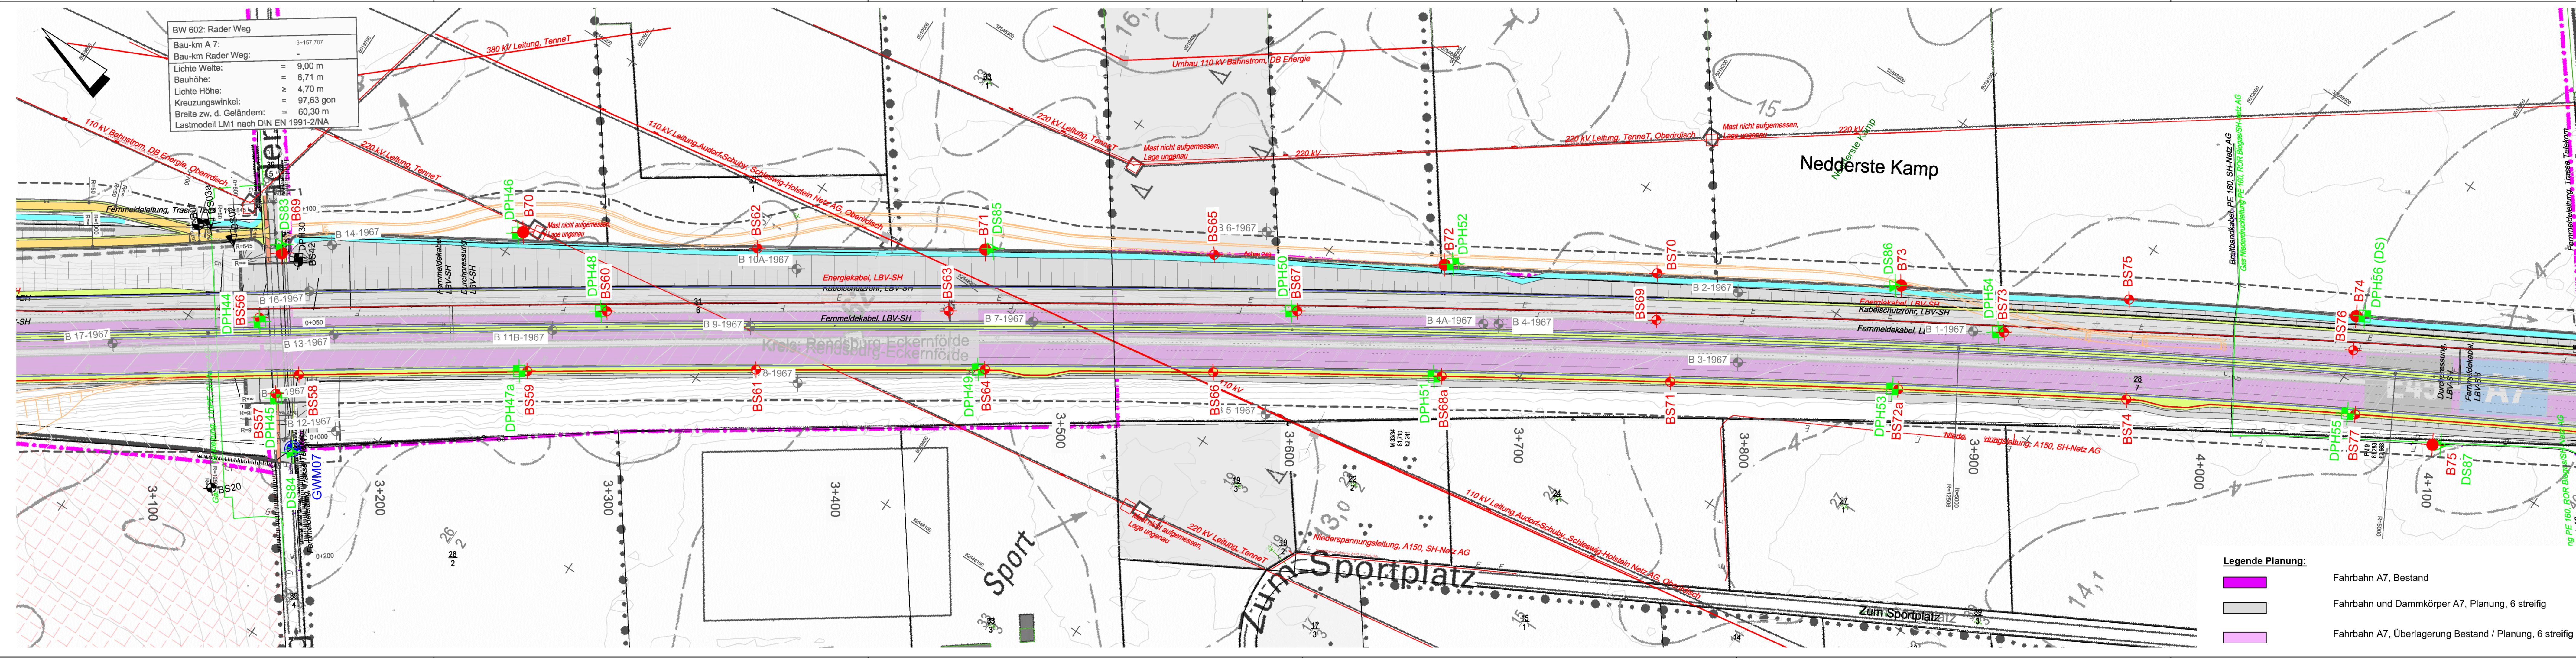

Legende Baugrundaufschluss:

- BS Kleinrammborung
- B Bohrung
- DS Drucksondierung
- DPH Schwere Rammsondierung
- GWM Bohrung ausgebaut zur 4" Grundwassermessstelle
- Altaufschlüsse aus 2017
- Altaufschlüsse aus 2016, 2015 und 1966 bis 1968

Plangründe: Lageplan 6-streifige Erweiterung der A7 (begl.) zur Verfügung gestellt durch die DEGES am 05.2018 sowie Steinbild und Partner GBR, Hamburg. Lageplan der vorhandenen Baugrundaufschlüsse: 27.04.2016.

Index	Änderungen und Ergänzungen	bearbeitet	Datum

Auftraggeber

DEGES
Deutsche Einheit Fernstraßenplanungs- und -bau GmbH
Zimmerstraße 54
10117 Berlin

Auftragnehmer

Kempfert + Partner
Geotechnik
Kempfert Geotechnik GmbH
Hasenhöhe 128
D-22587 Hamburg
www.kup-geotechnik.de

Projekt

BAB A7, Ersatzneubau Rader Hochbrücke,
Streckengutachten Abschnittserweiterung,
Geotechnischer Bericht

Planinhalt

Lageplan der Untergrundaufschlüsse, Erweiterungsbereich Süd
Bau km 3+050 bis Bau km 4+150

Az.	HH 229.1/16	Bearbeiter	km / pb	Datum:	27.09.2019
Maßstab	1 : 1.000	Blattformat	1350 x 297	Anlagen Nr.	2.3