


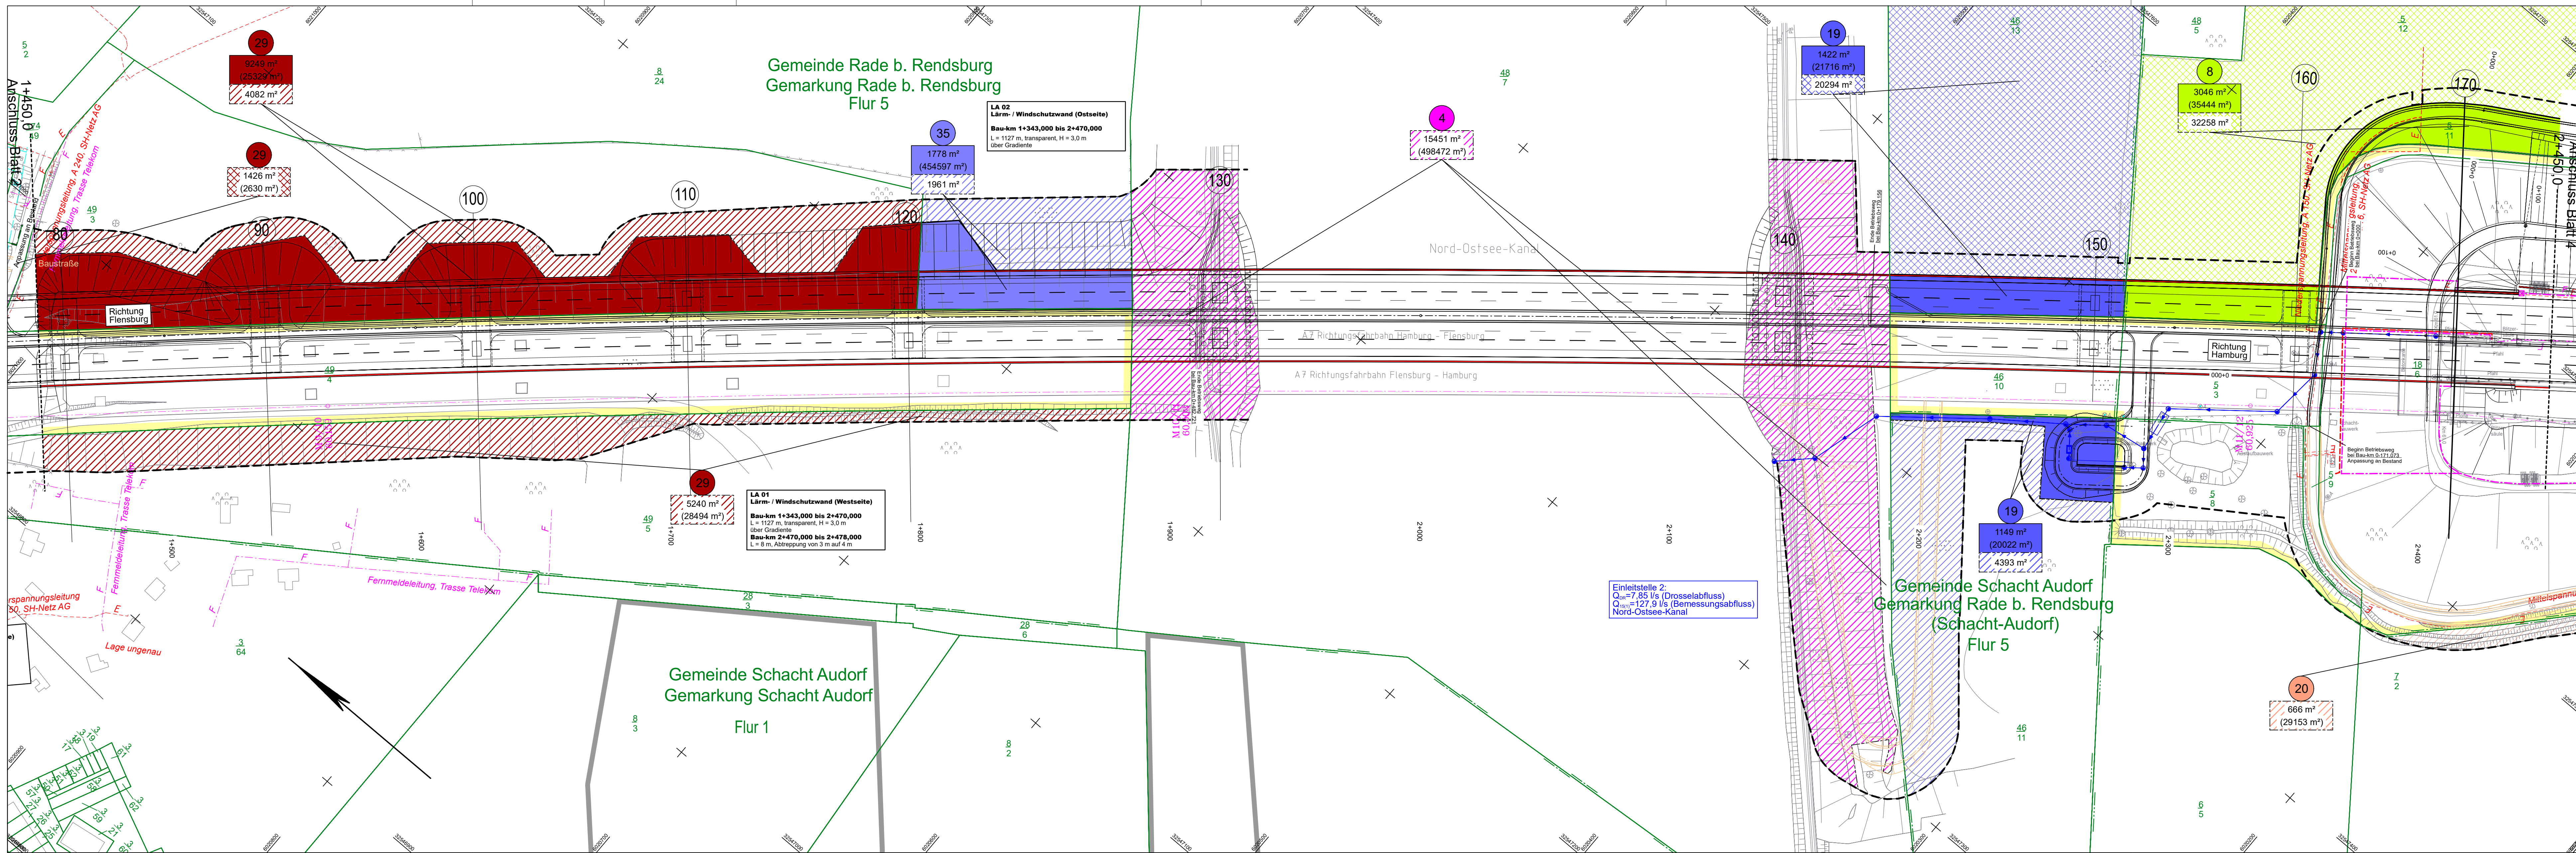

Zeichenerklärung

Grunderwerb

- 5: 1541 m² (4597 m²)
- 1541 m² (4597 m²)
- 367 m²
- 262 m²

Die Flächen des Grunderwerbs wurden grafisch ermittelt. Die Grunderwerbspläne sind nur in Korrespondenz mit dem Grunderwerbsverzeichnis zu verwenden.

Versorgungseinrichtungen

vorhanden

- W: Trinkwasserleitung
- G: Gasleitung
- E: E-Freileitung
- F: E-Leitung
- SW: Schmutzwasserleitung
- SB: Leitung Straßenbeleuchtung
- FH: Fernheizleitung

geplant

- W: Trinkwasserleitung
- G: Gasleitung
- E: E-Freileitung
- F: E-Leitung
- SW: Schmutzwasserleitung
- SB: Leitung Straßenbeleuchtung
- FH: Fernheizleitung

Entwässerung

vorhanden

- DN 300: Regenwasserleitung DN 300 mit Angabe von Fließrichtung, Länge und Gefälle
- DN 300: Kontrollschacht Drain mit Drainageleitung
- DN 300: Straßenaufbau mit Anschlussleitung
- DN 300: Prüfschacht
- DN 300: Abflussschacht

geplant

- DN 300: Regenwasserleitung DN 300 mit Angabe von Fließrichtung, Länge und Gefälle
- DN 300: Kontrollschacht Drain mit Drainageleitung
- DN 300: Straßenaufbau mit Anschlussleitung
- DN 300: Prüfschacht
- DN 300: Abflussschacht

Planung

- Fernmeldekabeltrasse (Autobahn)
- Rückbaufäche
- Baustraße/ Baustelleneinrichtungsfläche
- Verkehrszeichenbrücke
- Kragarm
- Wildschutzzäun
- Lauf-/ Windschutzwand
- Baufeldgrenze
- Flurstücksgrenze
- Flurgrenze
- Gemarkungsgrenze
- Gemeindengrenze
- Vermessung
- geplanter Gebäudeabruch

LAGE DER BLATTSCHNITTE

Höhenystem: DHHN92 HS 160 Lagesystem: ETRS89-UTM32N LS 489

Schübler-Plan
Ingenieurgesellschaft mbH
Greifswasser Straße 80 A
10405 Berlin
Tel. 030/42 106-0
Fax: 030/42 106-301

Bearbeitet: 03/2019
Gezeichnet: 03/2019
Geprüft: 03/2019

Datum: 03/2019
Name: Müller
Unterschrift: Müller

Projektnummer: 80154111
Blattgröße: 142,5cm x 34,7cm = 0,495 m²

DEGES
Deutsche Einheit Fernstraßenplanungs- und -bau GmbH
Zimmerstraße 54
10117 Berlin
Telefon: 0 30 - 202 43-0
Telefax: 0 30 - 202 43-291
www.deges.de

Bearbeitet: 04.04.2019
Geprüft: 10.04.2019

Datum: 04.04.2019
Name: Nolte
Unterschrift: Nolte

Datum: 10.04.2019
Name: Bühner
Unterschrift: Bühner

Nr.	Art der Änderung	Datum	Zeichen
02	GE-Nr. 29 und 35: Reduzierung Erwerbsfläche	12/2021	Müller
01	GE-Nr. 4, 29 und 35 (Erweiterung/ Änderung Baufeld Rader Insel) geändert	01/2020	Müller

Feststellungsunterlage

Straßenbauverwaltung Schleswig - Holstein
Abschn.-Nr.: 080 (NK 1624 001)
080 (NK 1624 002)

Station: von km 0,2 bis km 5,5

Unterlage / Blatt-Nr.: 10.1 / 3
Grunderwerbsplan
Bau-km 1+450 bis 2+450
Maßstab: 1:1000

A 7 Ersatzbauwerk Rader Hochbrücke

einschließlich sechsstreifiger Erweiterung
AS Rendsburg/Büdelndorf - AK Rendsburg

DECKBLATT
aufgestellt: Berlin, 24.03.2020
i.A. gez. Schönherr
DEGES
Deutsche Einheit Fernstraßenplanungs- und -bau GmbH