Plangröße: 132,0 cm x 61,2 cm = 0,808 m²

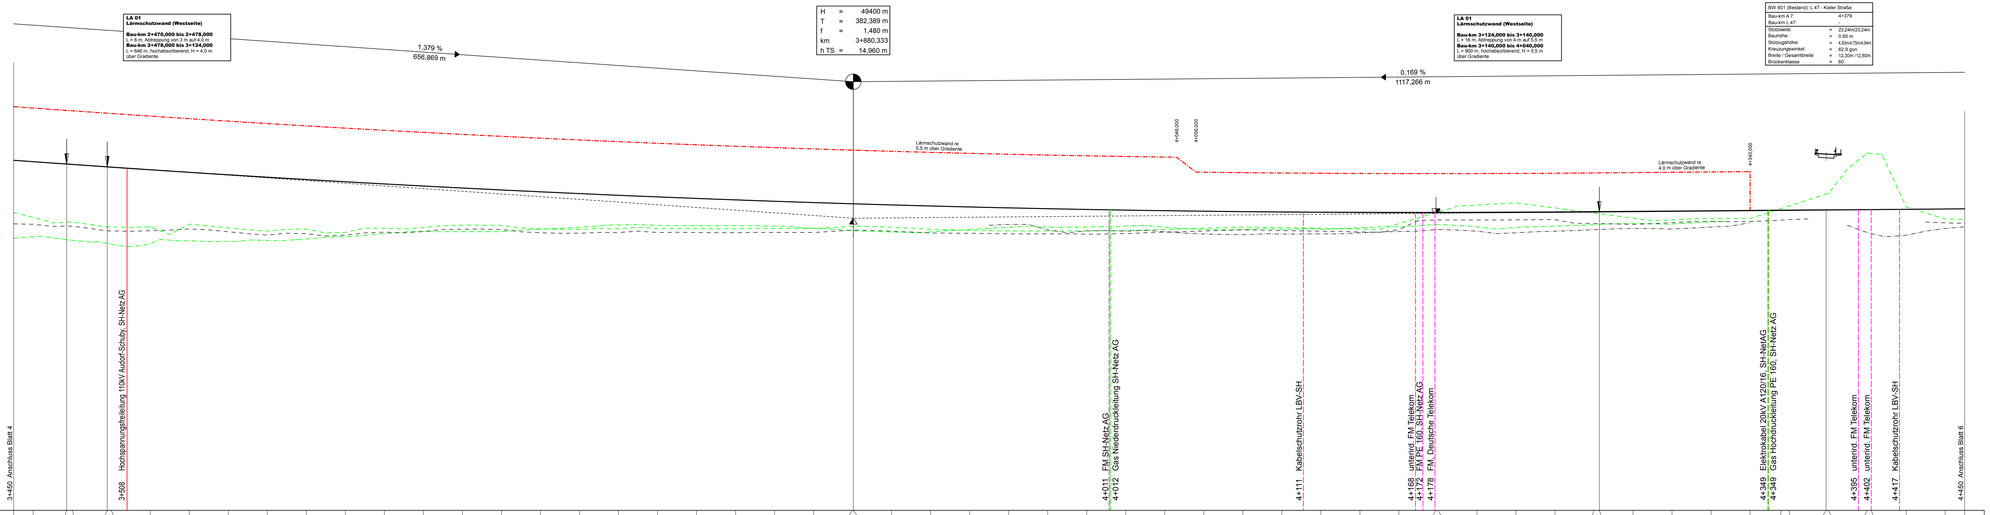

| | | |