


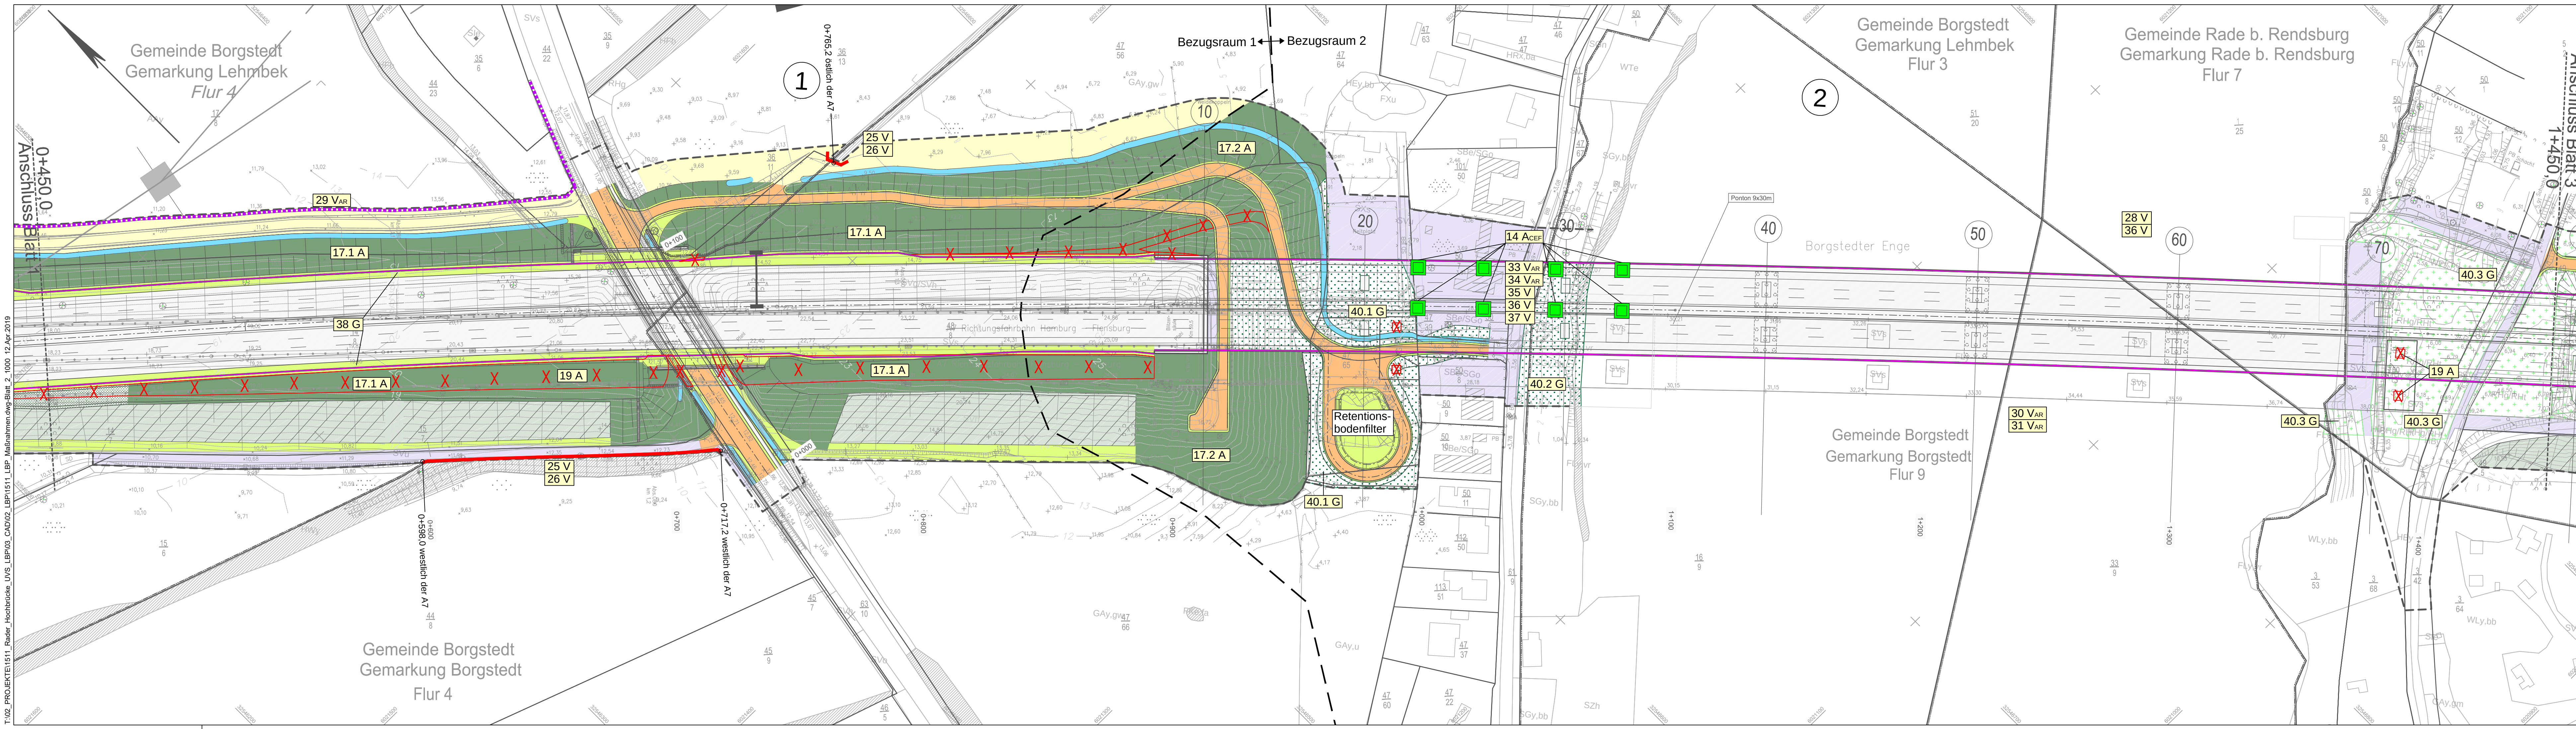

Zeichenerklärung siehe Blatt 0

LAGE DER BLATTSCHNITTE

Höhensystem: NHN HST 160

Lagesystem: ETRS89-UTM32N

TGP
Trüper Gonsen Partner mbB
Landschaftsarchitekten BDLA

An der Untertrave 17
23552 Lübeck
Fon 0451. 79882-0
Fax 0451. 79882-22
info@tgp-la.de

Handwritten signature
Lübeck, 04/2019

	Datum	Name	Unterschrift
bearbeitet	04/2019	Mehrens	<i>[Signature]</i>
gezeichnet	04/2019	Pieper-Simon	<i>[Signature]</i>
geprüft	04/2019	Hermanns	<i>[Signature]</i>

Projektnummer: 1511

Blattgröße: 123,5 x 29,7

DEGES
Deutsche Einheit Fernstraßenplanungs- und -bau GmbH
Zimmerstraße 54
10117 Berlin
Telefon: 0 30 - 202 43-0
Telefax: 0 30 - 202 43-291
www.deges.de

	Datum	Name	Unterschrift
bearbeitet	04.04.2019	Müller	gez. Müller
geprüft	10.04.2019	Müller	gez. Müller

Nr.	Art der Änderung	Datum	Zeichen

Feststellungsunterlage

Straßenbauverwaltung Schleswig - Holstein

Straße: A 7

Abschn.-Nr.: 080 (NK 1624 001)
080 (NK 1624 002)

Station: von km 0,2 bis km 5,5

Unterlage / Blatt-Nr.: 9.2 / 2

Maßnahmenplan

Bau-km 0+450 bis 1+450

Maßstab: 1:1.000

A 7 Ersatzbauwerk Rader Hochbrücke

einschließlich sechsstreifiger Erweiterung
AS Rendsburg/Büdelndorf - AK Rendsburg

aufgestellt:
Berlin, 15.04.2019

i. A. gez. Schönherr

DEGES
Deutsche Einheit Fernstraßenplanungs- und -bau GmbH