


Höhensystem: NHN HST 160		Lagesystem: ETRS89-UTM32N																
 An der Untertrave 17 23552 Lübeck Fon 0451. 79882-0 Fax 0451. 79882-22 info@tgp-la.de <i>[Signature]</i> Lübeck, 04/2019 Tripper Gonsden Partner mbB Landschaftsarchitekten BDIA	<table><tr><th>bearbeitet</th><th>Datum</th><th>Name</th><th>Unterschrift</th></tr><tr><td>04/2019</td><td>Mehrens</td><td><i>u</i></td><td></td></tr><tr><td>gezeichnet</td><td>04/2019</td><td>Pleper-Simon</td><td><i>PS</i></td></tr><tr><td>geprüft</td><td>04/2019</td><td>Hermanns</td><td><i>h</i></td></tr></table>		bearbeitet	Datum	Name	Unterschrift	04/2019	Mehrens	<i>u</i>		gezeichnet	04/2019	Pleper-Simon	<i>PS</i>	geprüft	04/2019	Hermanns	<i>h</i>
	bearbeitet	Datum	Name	Unterschrift														
	04/2019	Mehrens	<i>u</i>															
	gezeichnet	04/2019	Pleper-Simon	<i>PS</i>														
	geprüft	04/2019	Hermanns	<i>h</i>														
		Projektnummer: 1511																
		Blattgröße: 123,5 x 34,7																

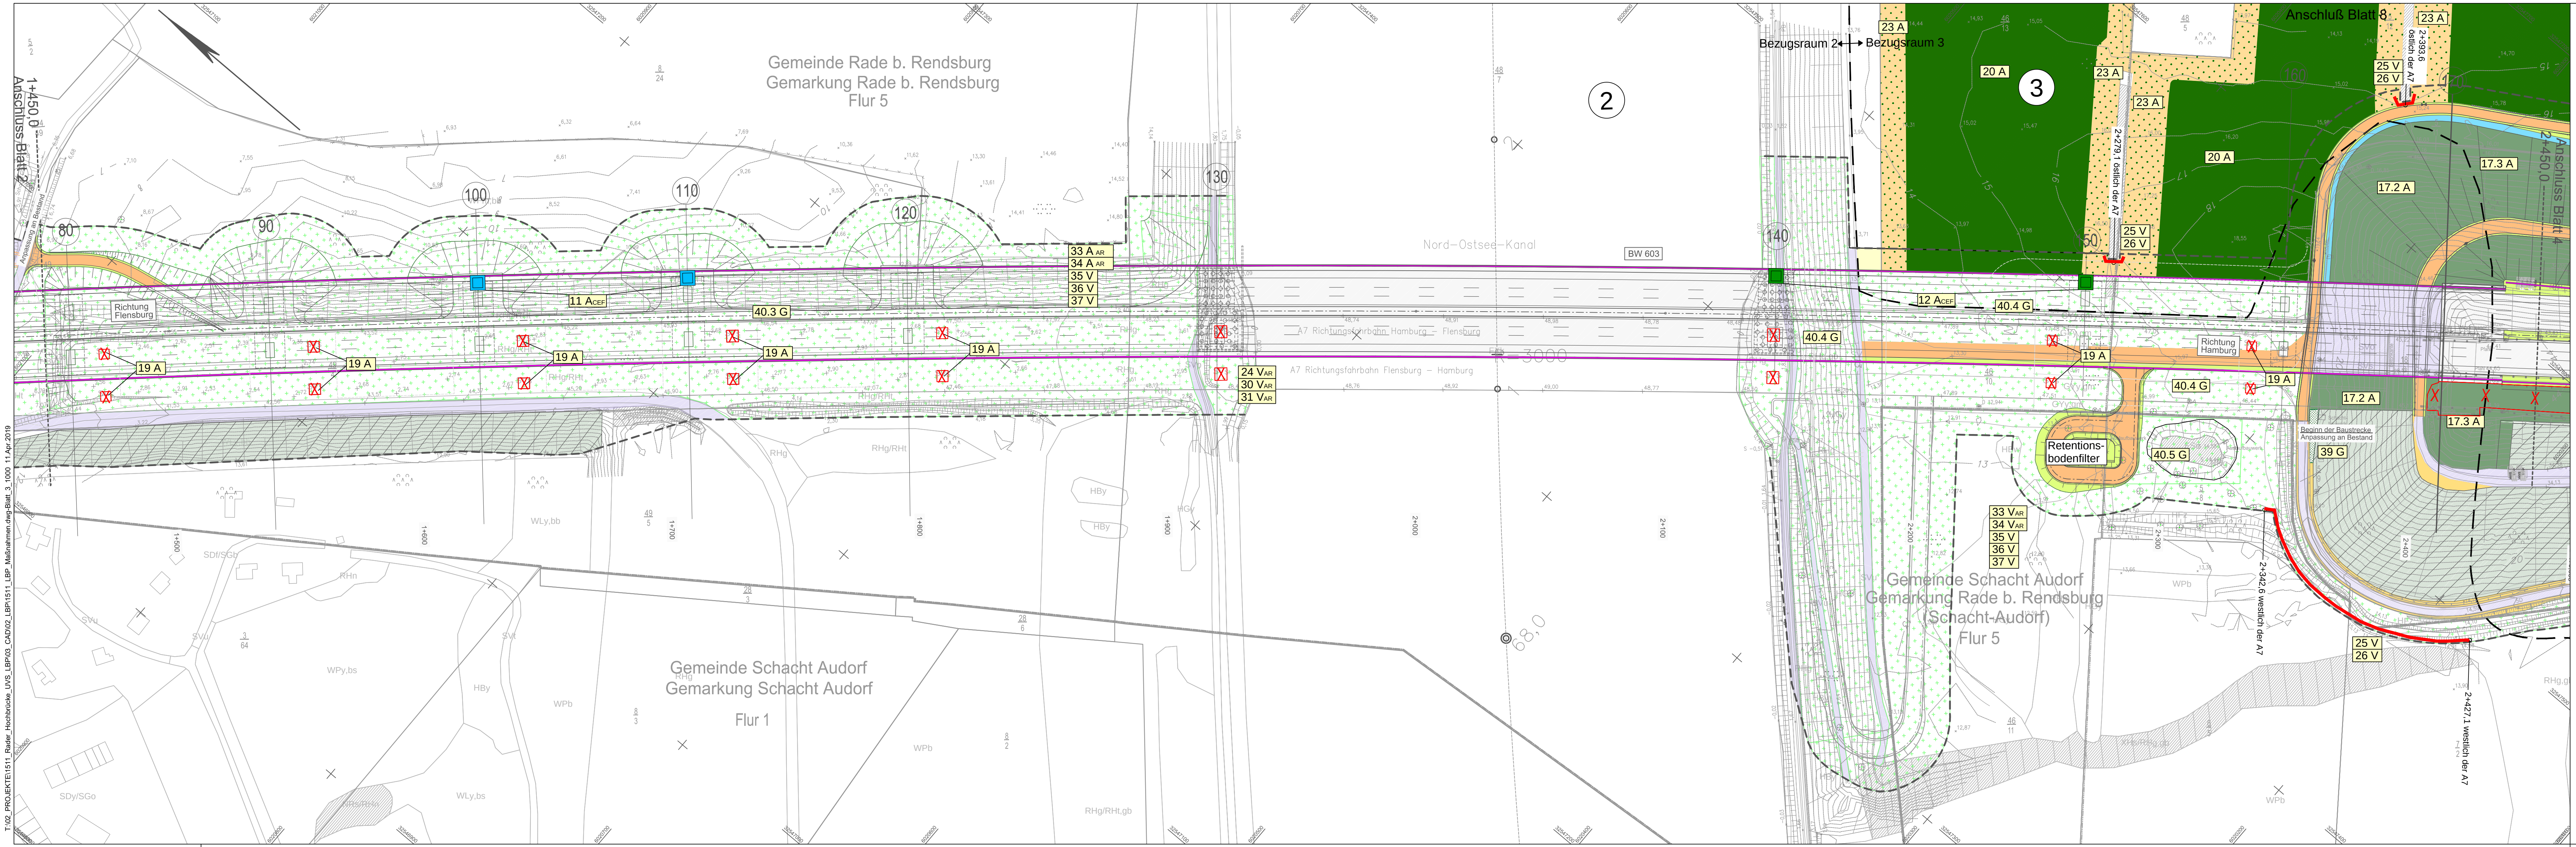

Deutsche Einheit Fernstraßenplanungs- und -bau GmbH
 Zimmerstraße 54
 10117 Berlin
 Telefon: 0 30 - 202 43-0
 Telefax: 0 30 - 202 43-291
www.deges.de

	Datum	Name	Unterschrift
bearbeitet	04.04.2019	Möller	gez. Möller
geprüft	10.04.2019	Müller	gez. Müller

Nr.		Art der Änderung		Datum		Zeichen	

Feststellungsunterlage		
Straßenbauverwaltung Schleswig - Holstein		
SH		
Schleswig-Holstein Ministerium für Wirtschaft, Verkehr, Arbeit, Technologie und Tourismus		
Straße: A 7		Unterlage / Blatt-Nr.: 9.2 / 3
Abschn.-Nr.: 080 (NK 1624 001) 080 (NK 1624 002)		Maßnahmenplan
Station: von km 0,2 bis km 5,5		Bau-km 1+450 bis 2+450
		Maßstab: 1:1.000

A 7 Ersatzbauwerk Rader Hochbrücke einschließlich sechsstreifiger Erweiterung AS Rendsburg/Büdelndorf - AK Rendsburg	
aufgestellt: Berlin, 15.04.2019	
i. a. gez. Schönherr	
DEGES Deutsche Einheit Fernstraßenplanungs- und -bau GmbH	