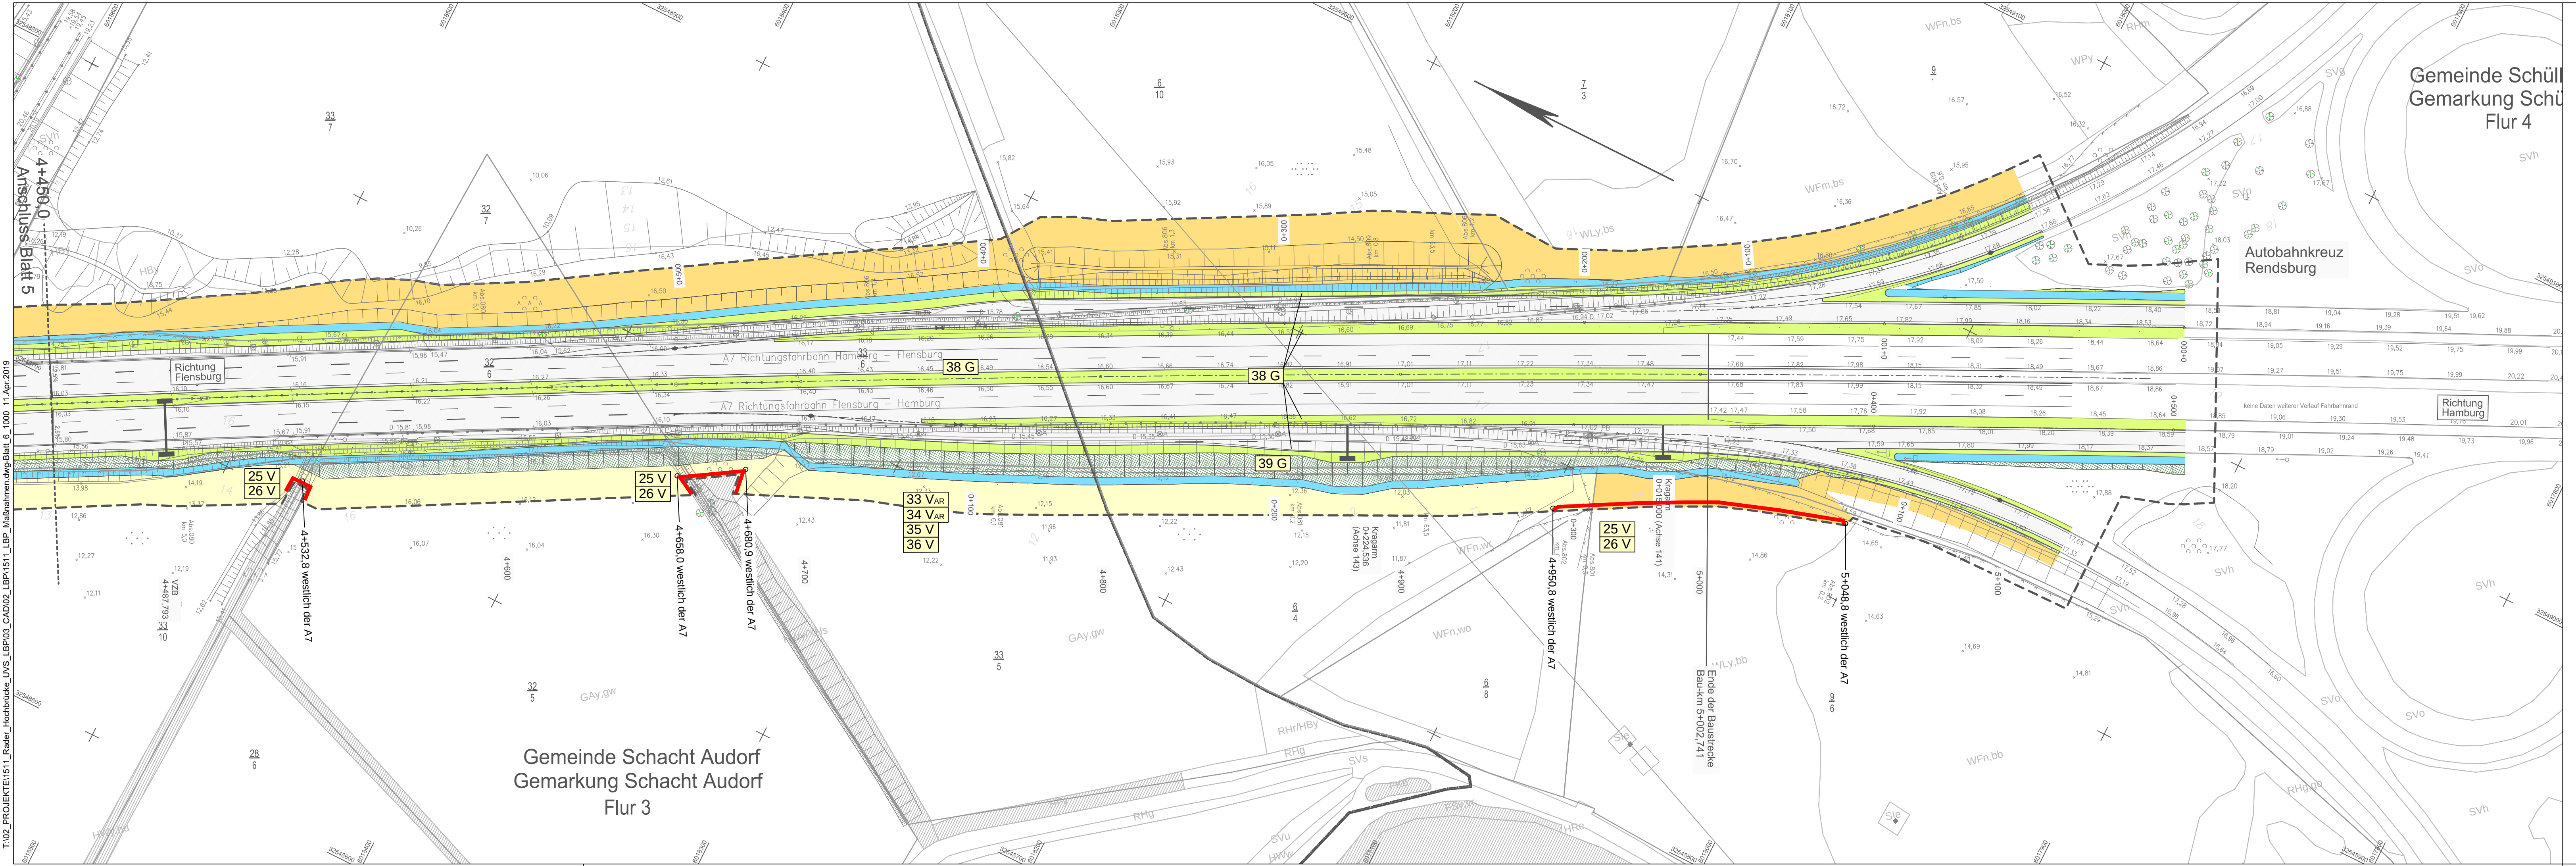


Höhensystem: NHN HST 160		Lagesystem: ETRS89-UTM32N		
TGP Trüper Gonsden Partner mbB Landschaftsarchitekten BDLA	bearbeitet	Datum	Name	Unterschrift
	gezeichnet	04/2019	Mehrens	
	geprüft	04/2019	Pieper-Simon	
Projektnummer: 1511				
Blattgröße: 106,0 x 29,7				

DEGES Deutsche Einheit Fernstraßenplanungs- und -bau GmbH Zimmerstraße 54 10117 Berlin Telefon: 0 30 - 202 43-0 Telefax: 0 30 - 202 43-291 www.deges.de				
bearbeitet	Datum	Name	Unterschrift	
	04.04.2019	Möller	gez. Möller	
geprüft	10.04.2019	Möller	gez. Möller	

Nr.	Art der Änderung	Datum	Zeichen

Feststellungsunterlage

Straßenbauverwaltung Schleswig - Holstein	Straße: A 7		Unterlage / Blatt-Nr.: 9.2 / 6
	Abschn.-Nr.: 080 (NK 1624 001) 080 (NK 1624 002)		
 Schleswig-Holstein Ministerium für Wirtschaft, Verkehr, Arbeit, Technologie und Tourismus	Station: von km 0,2 bis km 5,5		Bau-km 4+450 bis 5+250
			Maßstab: 1:1.000

A 7 Ersatzbauwerk Rader Hochbrücke

einschließlich sechsstreifiger Erweiterung
AS Rendsburg/Büdelndorf - AK Rendsburg

aufgestellt: Berlin, 15.04.2019	i. A. gez. Schönherr
DEGES Deutsche Einheit Fernstraßenplanungs- und -bau GmbH	