


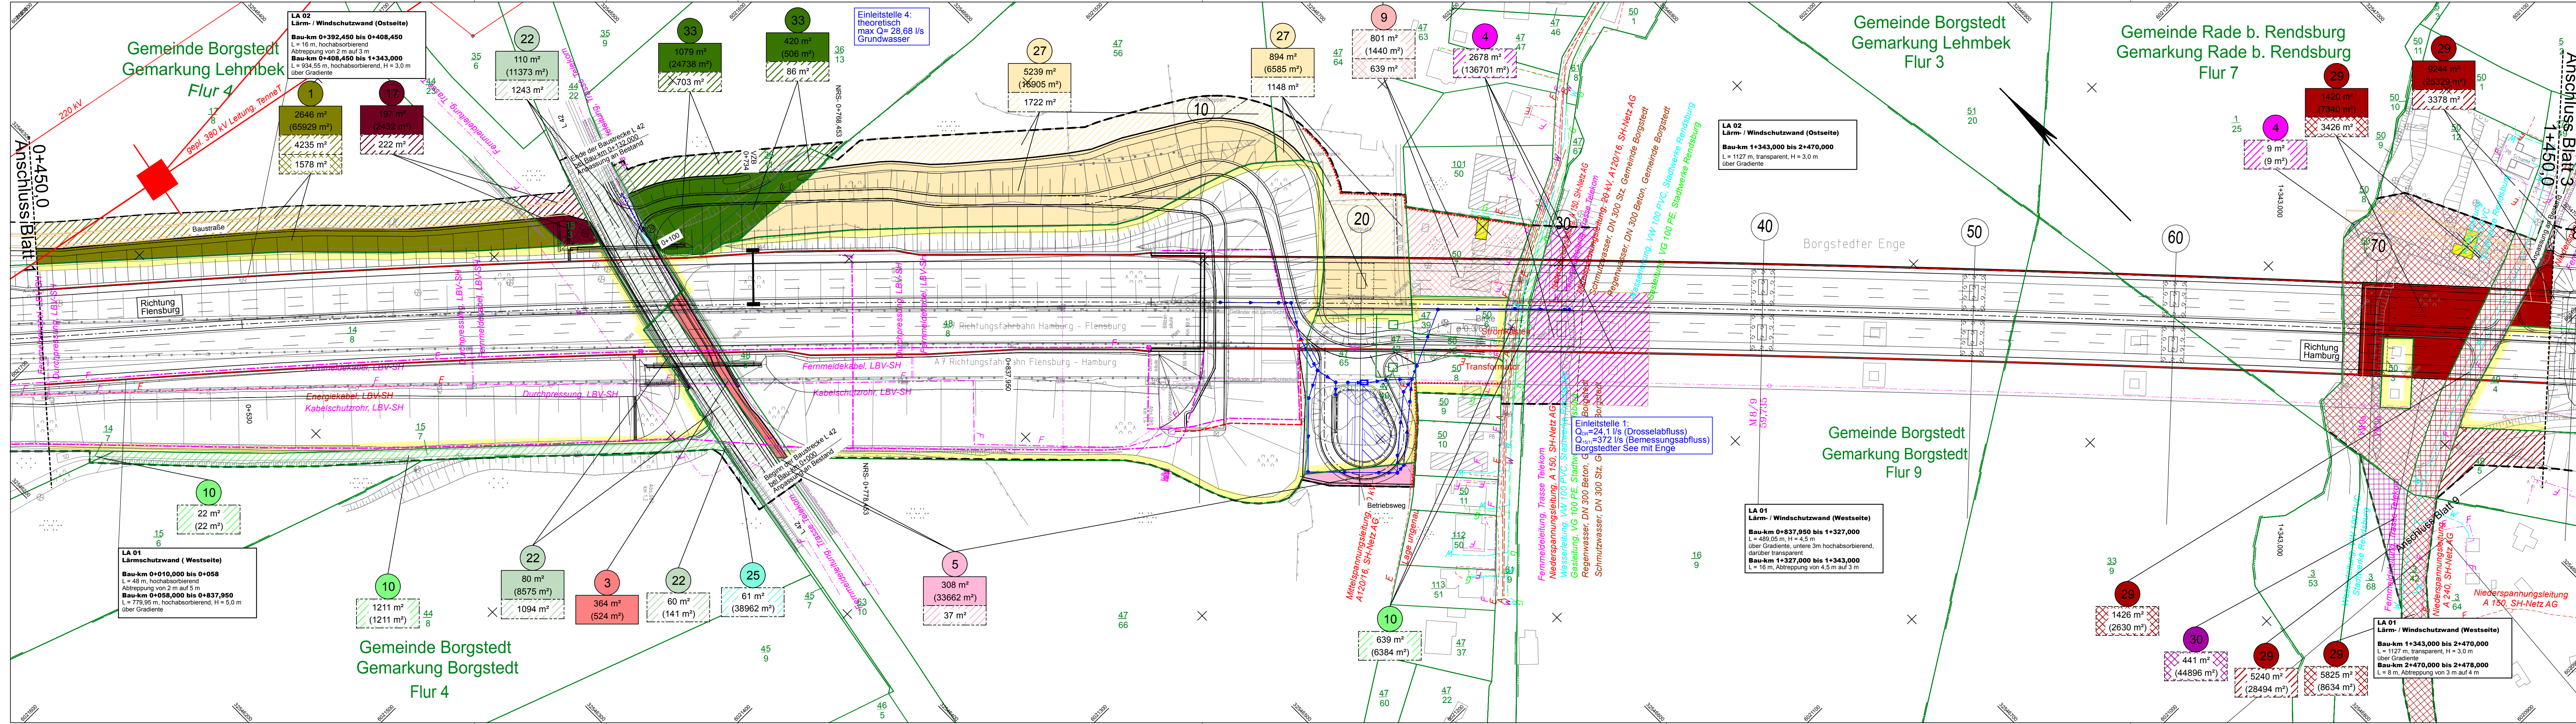

Zeichenerklärung

Planung

Grundwerb

- Farbe des jeweiligen Eigentümers
- lfd. Nr. des Eigentümers gemäß Grunderwerbsverzeichnis
- Erwerbsfläche (Flurstücksgröße)
- dauernd zu beschränkende Fläche
- Fläche der Bundesrepublik Deutschland (Bundesstraßenverwaltung)

Versorgungseinrichtungen

vorhanden	geplant	Trinkwasserleitung
W	W	Gasleitung
G	G	E-Freileitung
E	E	E-Leitung
F	F	Fernmeldeleitung
SW	SW	Schmutzwasserleitung
SB	SB	Leitung Straßenbeleuchtung
FH	FH	Fernheizleitung

Entwässerung

vorhanden	geplant
DN 300	50,0 m 1,5% DN 300
	Regenwasserleitung DN 300 mit Angabe von Fließrichtung, Länge und Gefälle
	Kontrollschacht Drain mit Drainageleitung
	Straßenablauf mit Anschlussleitung
	Prüfschacht
	Abflussschacht

Planung

- Fernmeldekabeltrasse (Autobahn)
- Rückbaufäche
- Baustraße/ Baustelleneinrichtungsfläche
- Verkehrszeichenbrücke
- Kragarm
- Wildschutzzaun
- Zaun
- Lärm Windschutzwand
- Baufeldgrenze
- Flurstücksgrenze
- Flurgrenze
- Gemarkungsgrenze
- Gemeindengrenze
- Vermessung
- geplanter Gebäudeabbruch

LAGE DER BLATTSCHNITTE

Höhensystem: DHHN92 HS 160 Lagesystem: ETRS89-UTM32N LS 489

Schüßler-Plan

Ingenieurgesellschaft mbH
Greifswalder Straße 80 A
10405 Berlin
Tel. 030/42 106-0
Fax. 030/42 106-301

Bearbeitet: 03/2019
Gezeichnet: 03/2019
Geprüft: 03/2019

Projektnummer: 80154111
Blattgröße: 142,5cm x 29,7cm = 0,423 m²

DEGES

Deutsche Einheit Fernstraßenplanungs- und -bau GmbH
Zimmerstraße 54
10117 Berlin
Telefon: 0 30 - 202 43-0
Telefax: 0 30 - 202 43-291
www.deges.de

Feststellungsunterlage

Straßenbauverwaltung Schleswig - Holstein
Abschn.-Nr.: 080 (NK 1624 001)
080 (NK 1624 002)
Station: von km 0,2 bis km 5,5

Unterlage / Blatt-Nr.: 10.1 / 2
Grunderwerbsplan
Bau-km 0+450 bis 1+450
Maßstab: 1:1000

A 7 Ersatzbauwerk Rader Hochbrücke

einschließlich sechsstreifiger Erweiterung
AS Rendsburg/Büdelndorf - AK Rendsburg

aufgestellt: Berlin, 15.04.2019
i.A. gez. Schönherr
DEGES
Deutsche Einheit Fernstraßenplanungs- und -bau GmbH