
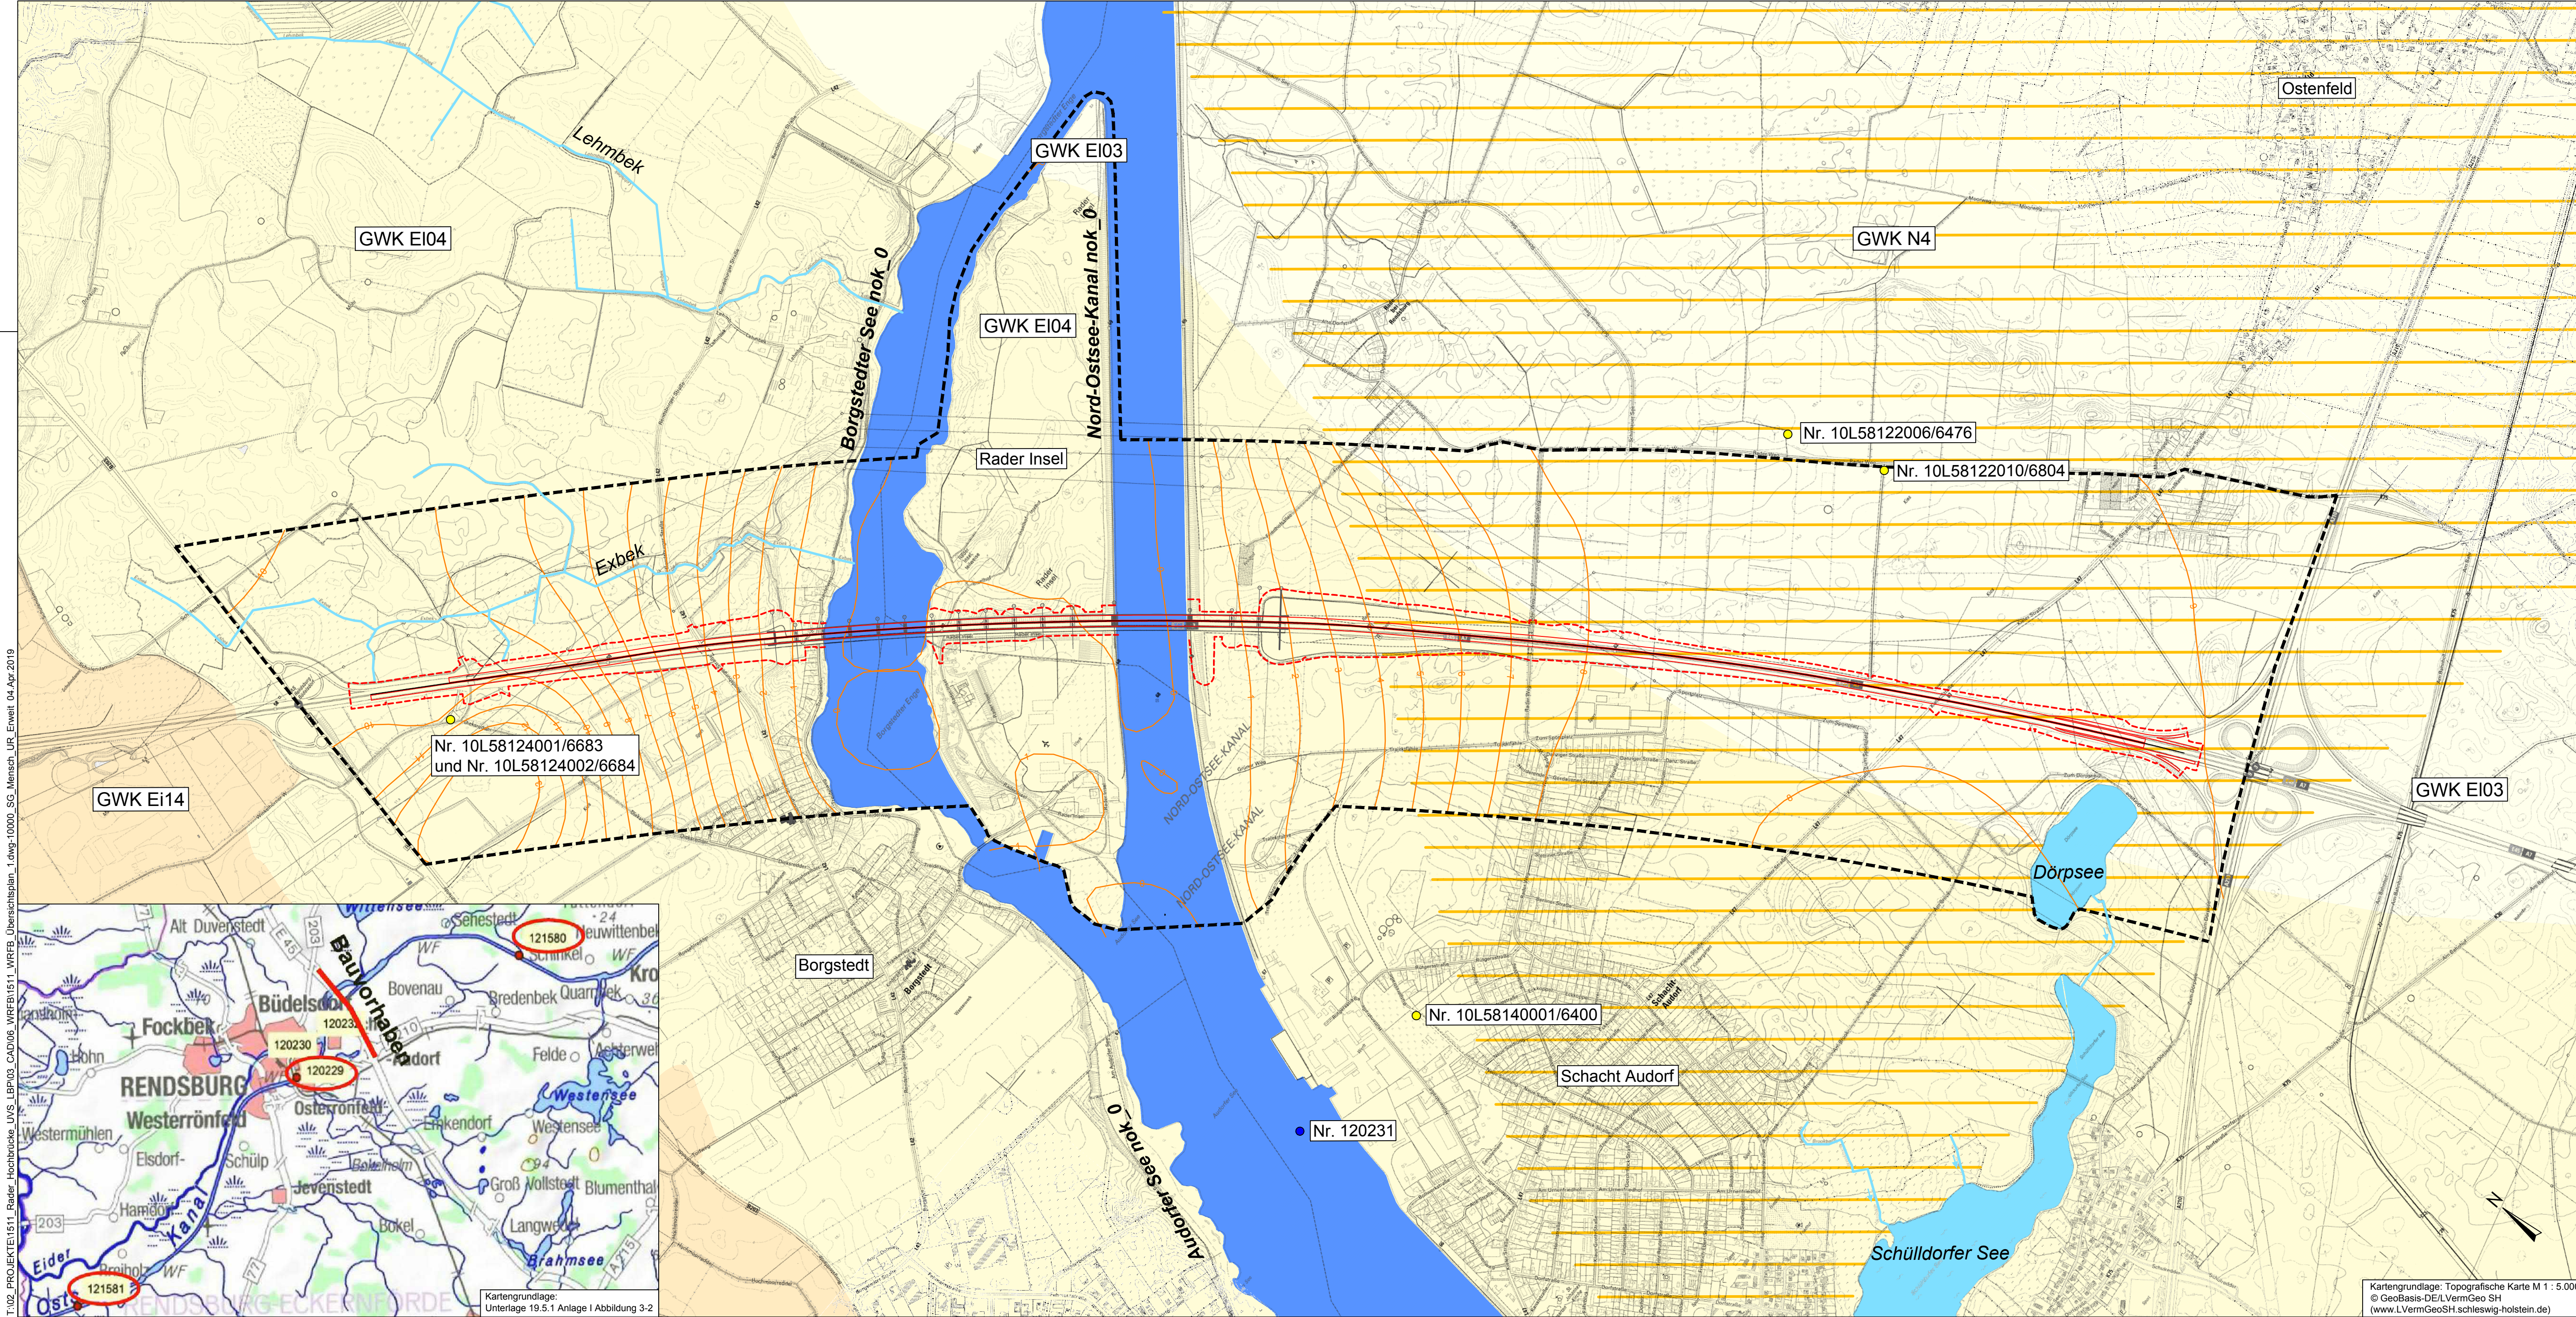



T:\02_PROJEKTE\1511_Rader_Hochbrücke_UVS_LB\03_CAD\06_WRFB\1511_WRFB_Übersichtsplan_1.dwg-10000_SG_Mensch_LP_Erweit_04-Apr-2019

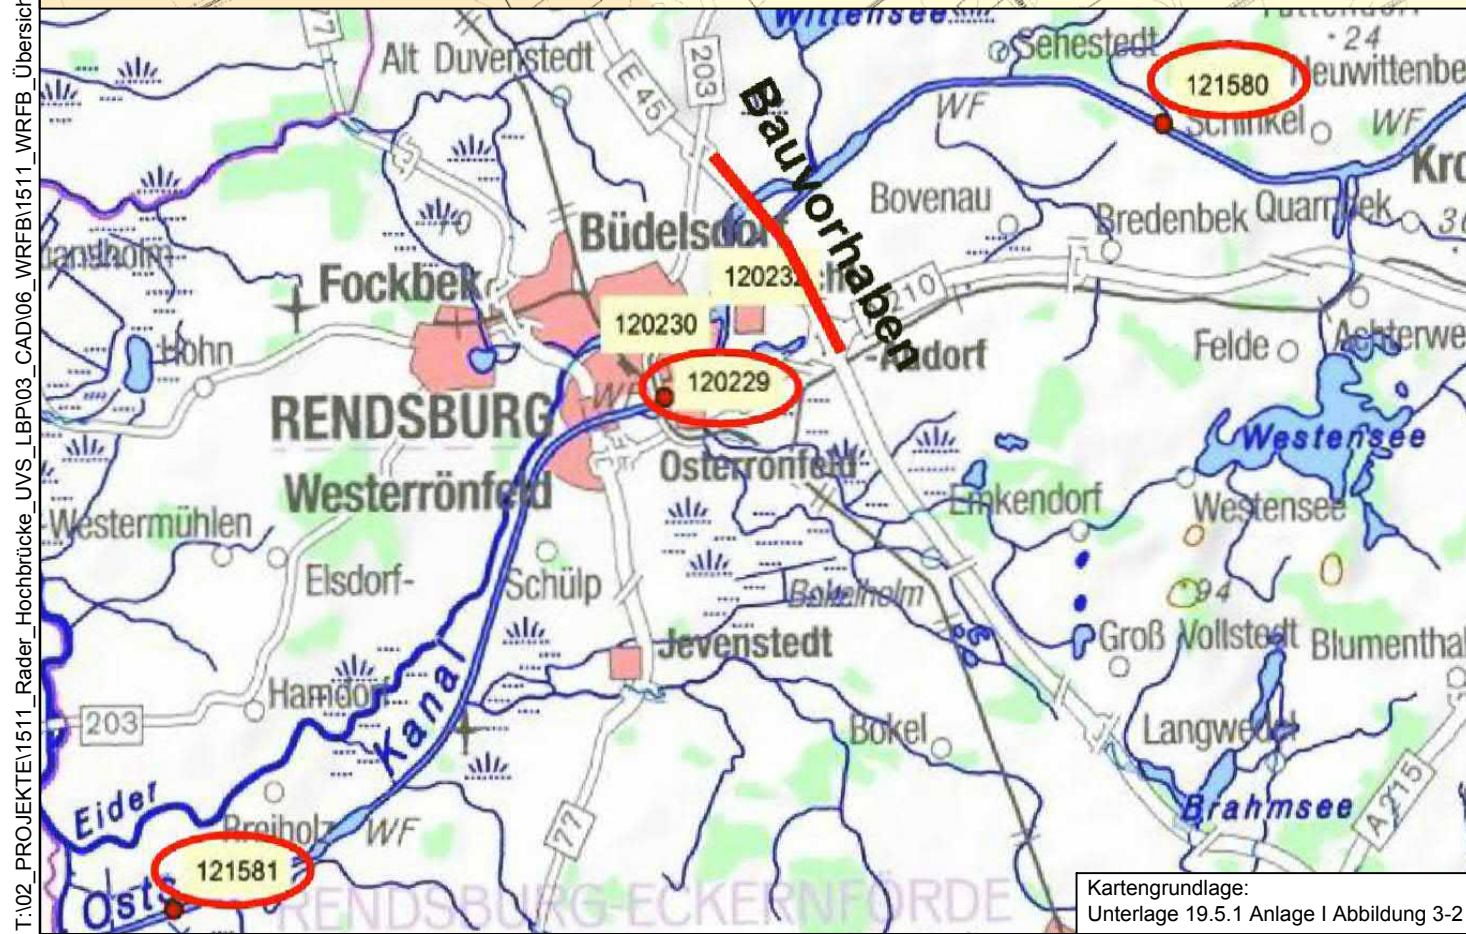

ZEICHENERKLÄRUNG

- Untersuchungsraum
- Abgrenzung Baufeld sechsstreifig
- Rader Hochbrücke
- Bauwerksachsen
- Wasser
- Grundwasser
 - obere Grundwasserkörper
 - unterer Grundwasserkörper
 - Grundwassergleichen
 - Grundwasser Messstelle
- Oberflächengewässer
 - nicht berichtspflichtige Oberflächengewässer
 - Oberflächenwasserkörper
 - Oberflächenwasser Messstelle

Datengrundlagen
Landesamt für Landwirtschaft, Umwelt und ländliche Räume [LLUR] (2018)
Ministerium für Energiewende, Landwirtschaft, Umwelt und Digitalisierung [MELUND] (2018): ZeBIS
Schleswig-Holstein, Wasserkörper- und Nährstoffinformationen

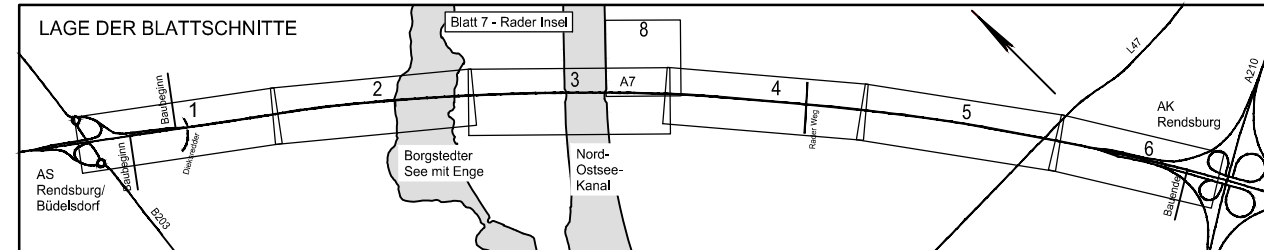

Höhensystem: NNN HST 160		Lagesystem: ETRS89-UTM32N			
TGP Trüper Godesden Partner mbH Landschaftsarchitekten BDLA An der Untertrave 17 23552 Lübeck Tel 0451. 79862-0 Fax 0451. 79862-22 info@tgp-ls.de	 Lübeck, 04/2019		Datum	Name	Unterschrift
		bearbeitet	04/2019	Mayer	
		gezeichnet	04/2019	Mayer	
		geprüft	04/2019	Hermanns	
		Projektnummer: 1511			
		Blattgröße: 1160 x 400			



Deutsche Einheit Fernstraßenplanungs- und -bau GmbH
 Zimmerstraße 54
 10117 Berlin
 Telefon: 0 30 - 202 43-0
 Telefax: 0 30 - 202 43-291
www.deges.de

	Datum	Name	Unterschrift
bearbeitet	04.04.2019	Möller	gez. Möller
geprüft	10.04.2019	Müller	gez. Müller

Nr.	Art der Änderung	Datum	Zeichen

Feststellungsunterlage

Straßenbauverwaltung Schleswig - Holstein SH Schleswig-Holstein Ministerium für Wirtschaft, Verkehr, Arbeit, Technologie und Tourismus	Straße: A 7 Abschn.-Nr.: 080 (NK 1624 001) 080 (NK 1624 002) Station: von km 0,2 bis km 5,5	Unterlage / Blatt-Nr.: 19.5.2/1 Übersichtsplan WRFB Maßstab: 1:10.000
A 7 Ersatzbauwerk Rader Hochbrücke einschließlich sechsstreifiger Erweiterung AS Rendsburg/Büdelsdorf - AK Rendsburg		
aufgestellt: Berlin, 15.04.2019 i. A. gez. Schönherr DEGES Deutsche Einheit Fernstraßenplanungs- und -bau GmbH		