
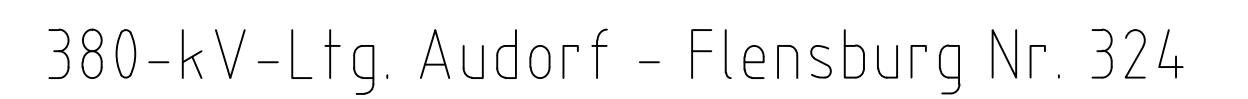


035
T1-32.00
VK

8.1B
Richtfunkstrecke

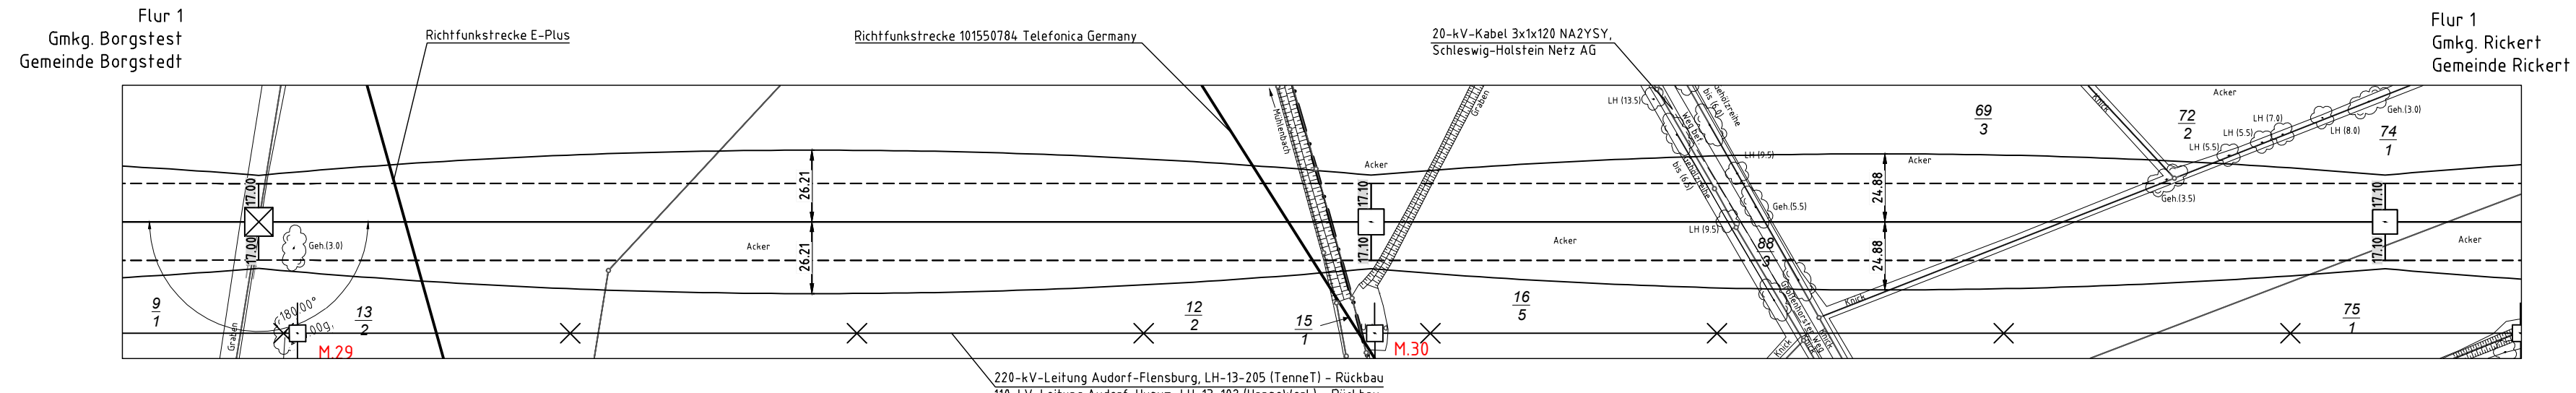

Neuplanung

Mast Nr. 33 – Mast Nr. 35

Maßstab der Längen 1: 2000
 der Höhen 1: 200

DIN VDE-Bestimmung	: DIN EN 50343-3-4: 01/2011 (Eiszone 2, Windzone 3)
Masttyp	: DA-A-DE-2013.1
Besegelung	: 2x3x1 565-AL1/72-STIA, MZ5=66,0N/mm ² 110-kV-Mitnahme HanseWerk AG, Travlitz, Lfg. Nr.102
Leitersail	: 2x3x4 565-AL1/72-STIA, MZ5=66,0N/mm ²
Erdseil	:
Luftkabel/ sonstige Belegung	: 2x LWL äquivalent zu 264-AL1/34-STIA, dghl. zu LS
Kettenlänge	: 380-kV DA = 6,50m (3300N), VK = 4,70m (1850N), 110-kV DA = 2,80m (600N), VK = 1,77m (950N)
Seitliche Überhöhung	: 14,5 m rechts oder links aufgenommen

Planfeststellungsunterlage

Aufgestellt
Bayreuth, 12.12.2014
TenneT TSO GmbH


eqos Energie	Deutschland GmbH Wolfentalstraße 29 D-88400 Biberach Telefon 07341 94-110	Maßstab 1 : 2000	Einheit Meter
------------------------	--	---------------------	------------------

					Datum	Nr.	

				Bearb.	01.12.2014	poka
				Gepr.	05.12.2014	lp / n

				Norm	DIN EN 50341-3-4: 01A
				Fachbereich TL	

[illegible]

					Taking power fu
Zust.	Änderung	Datum	Name	Hrsg.	

