
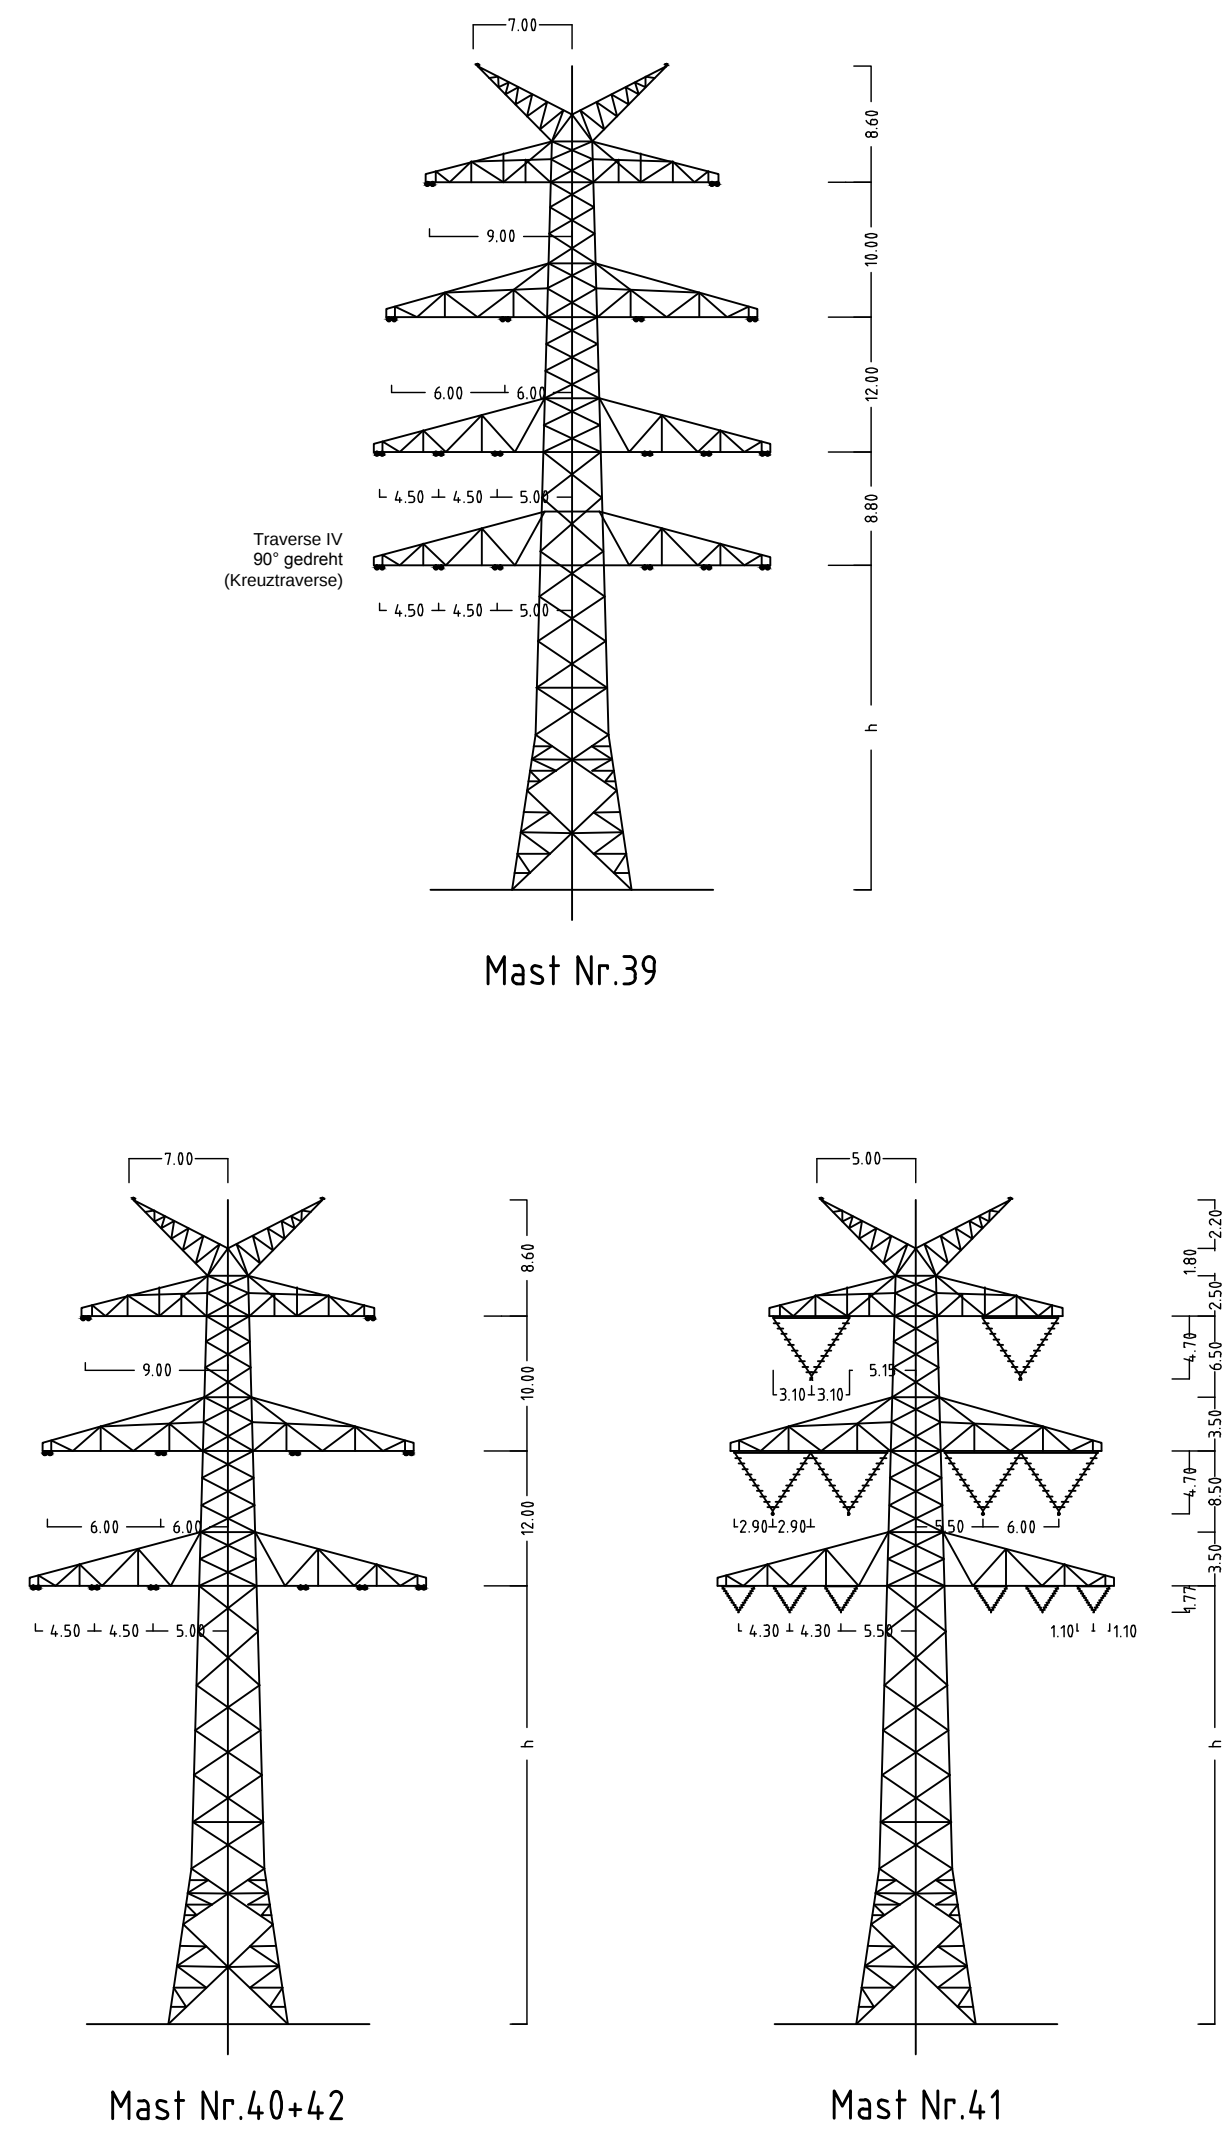
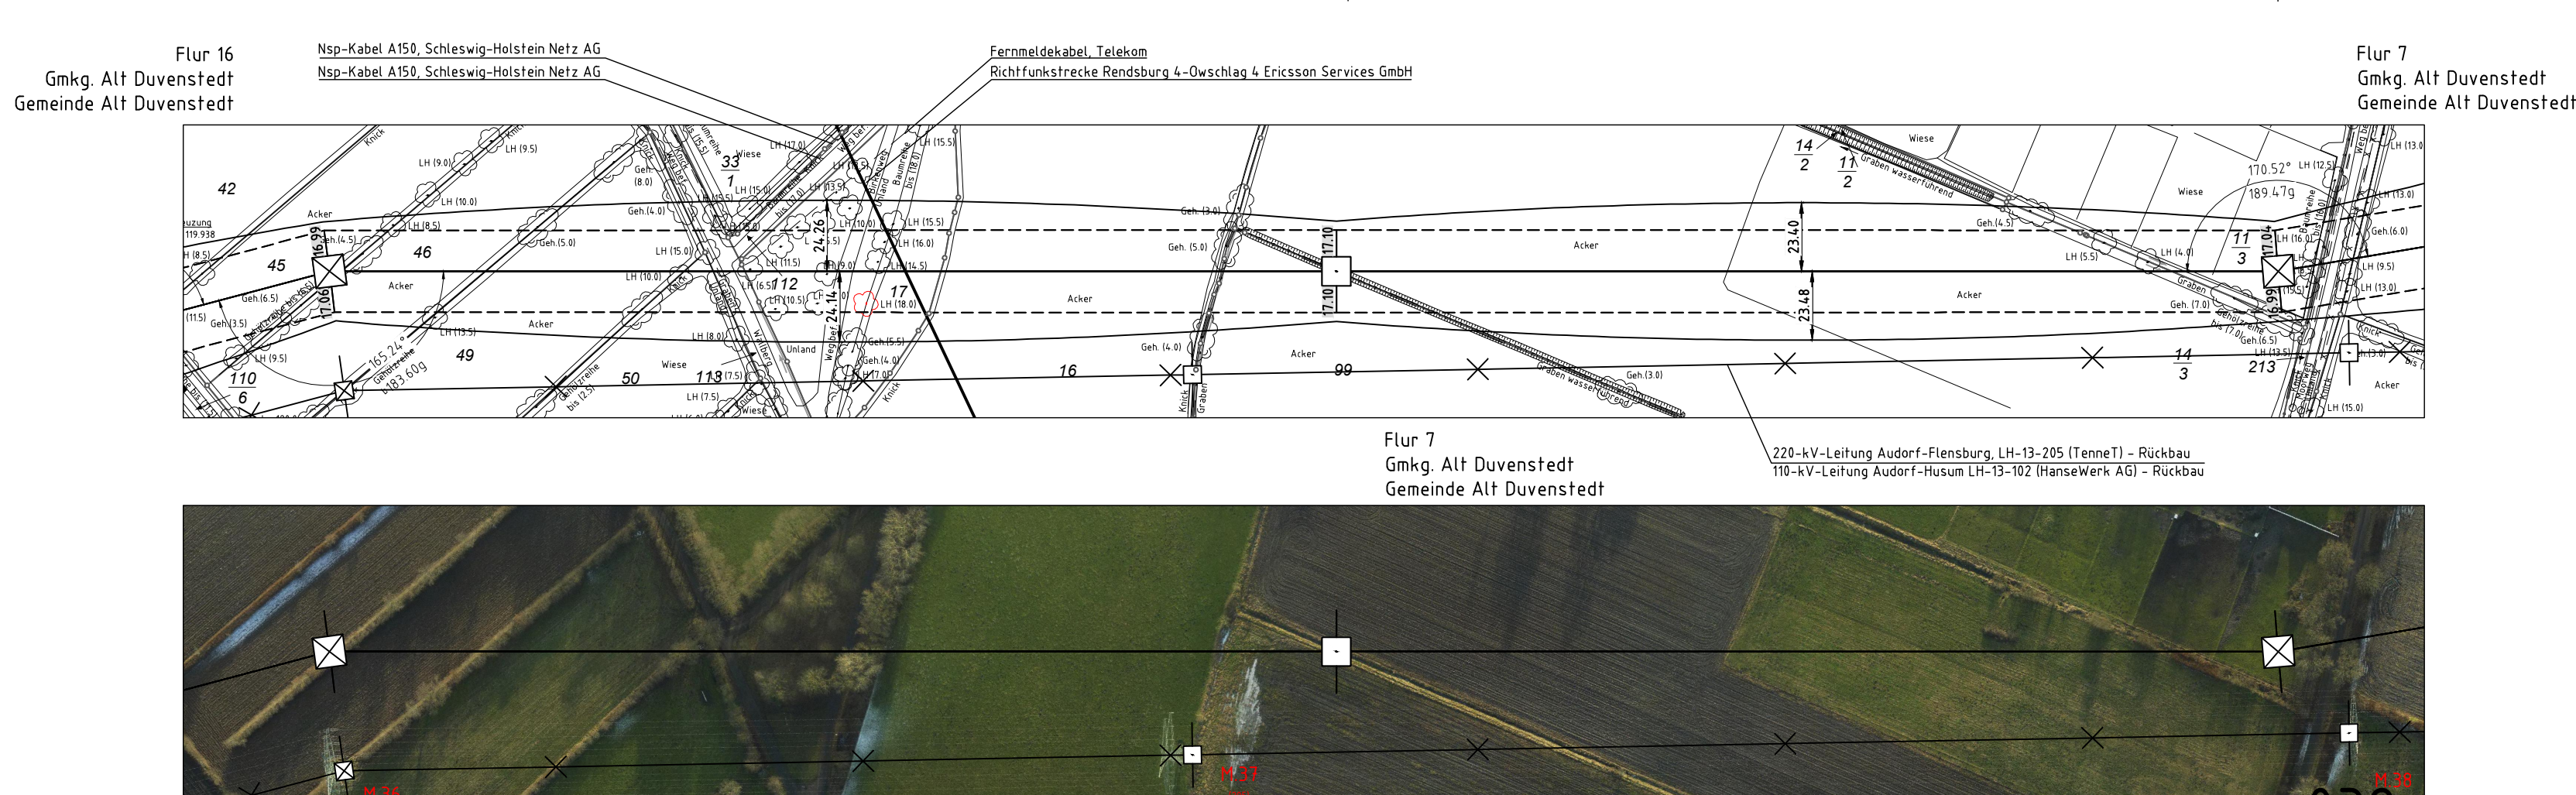
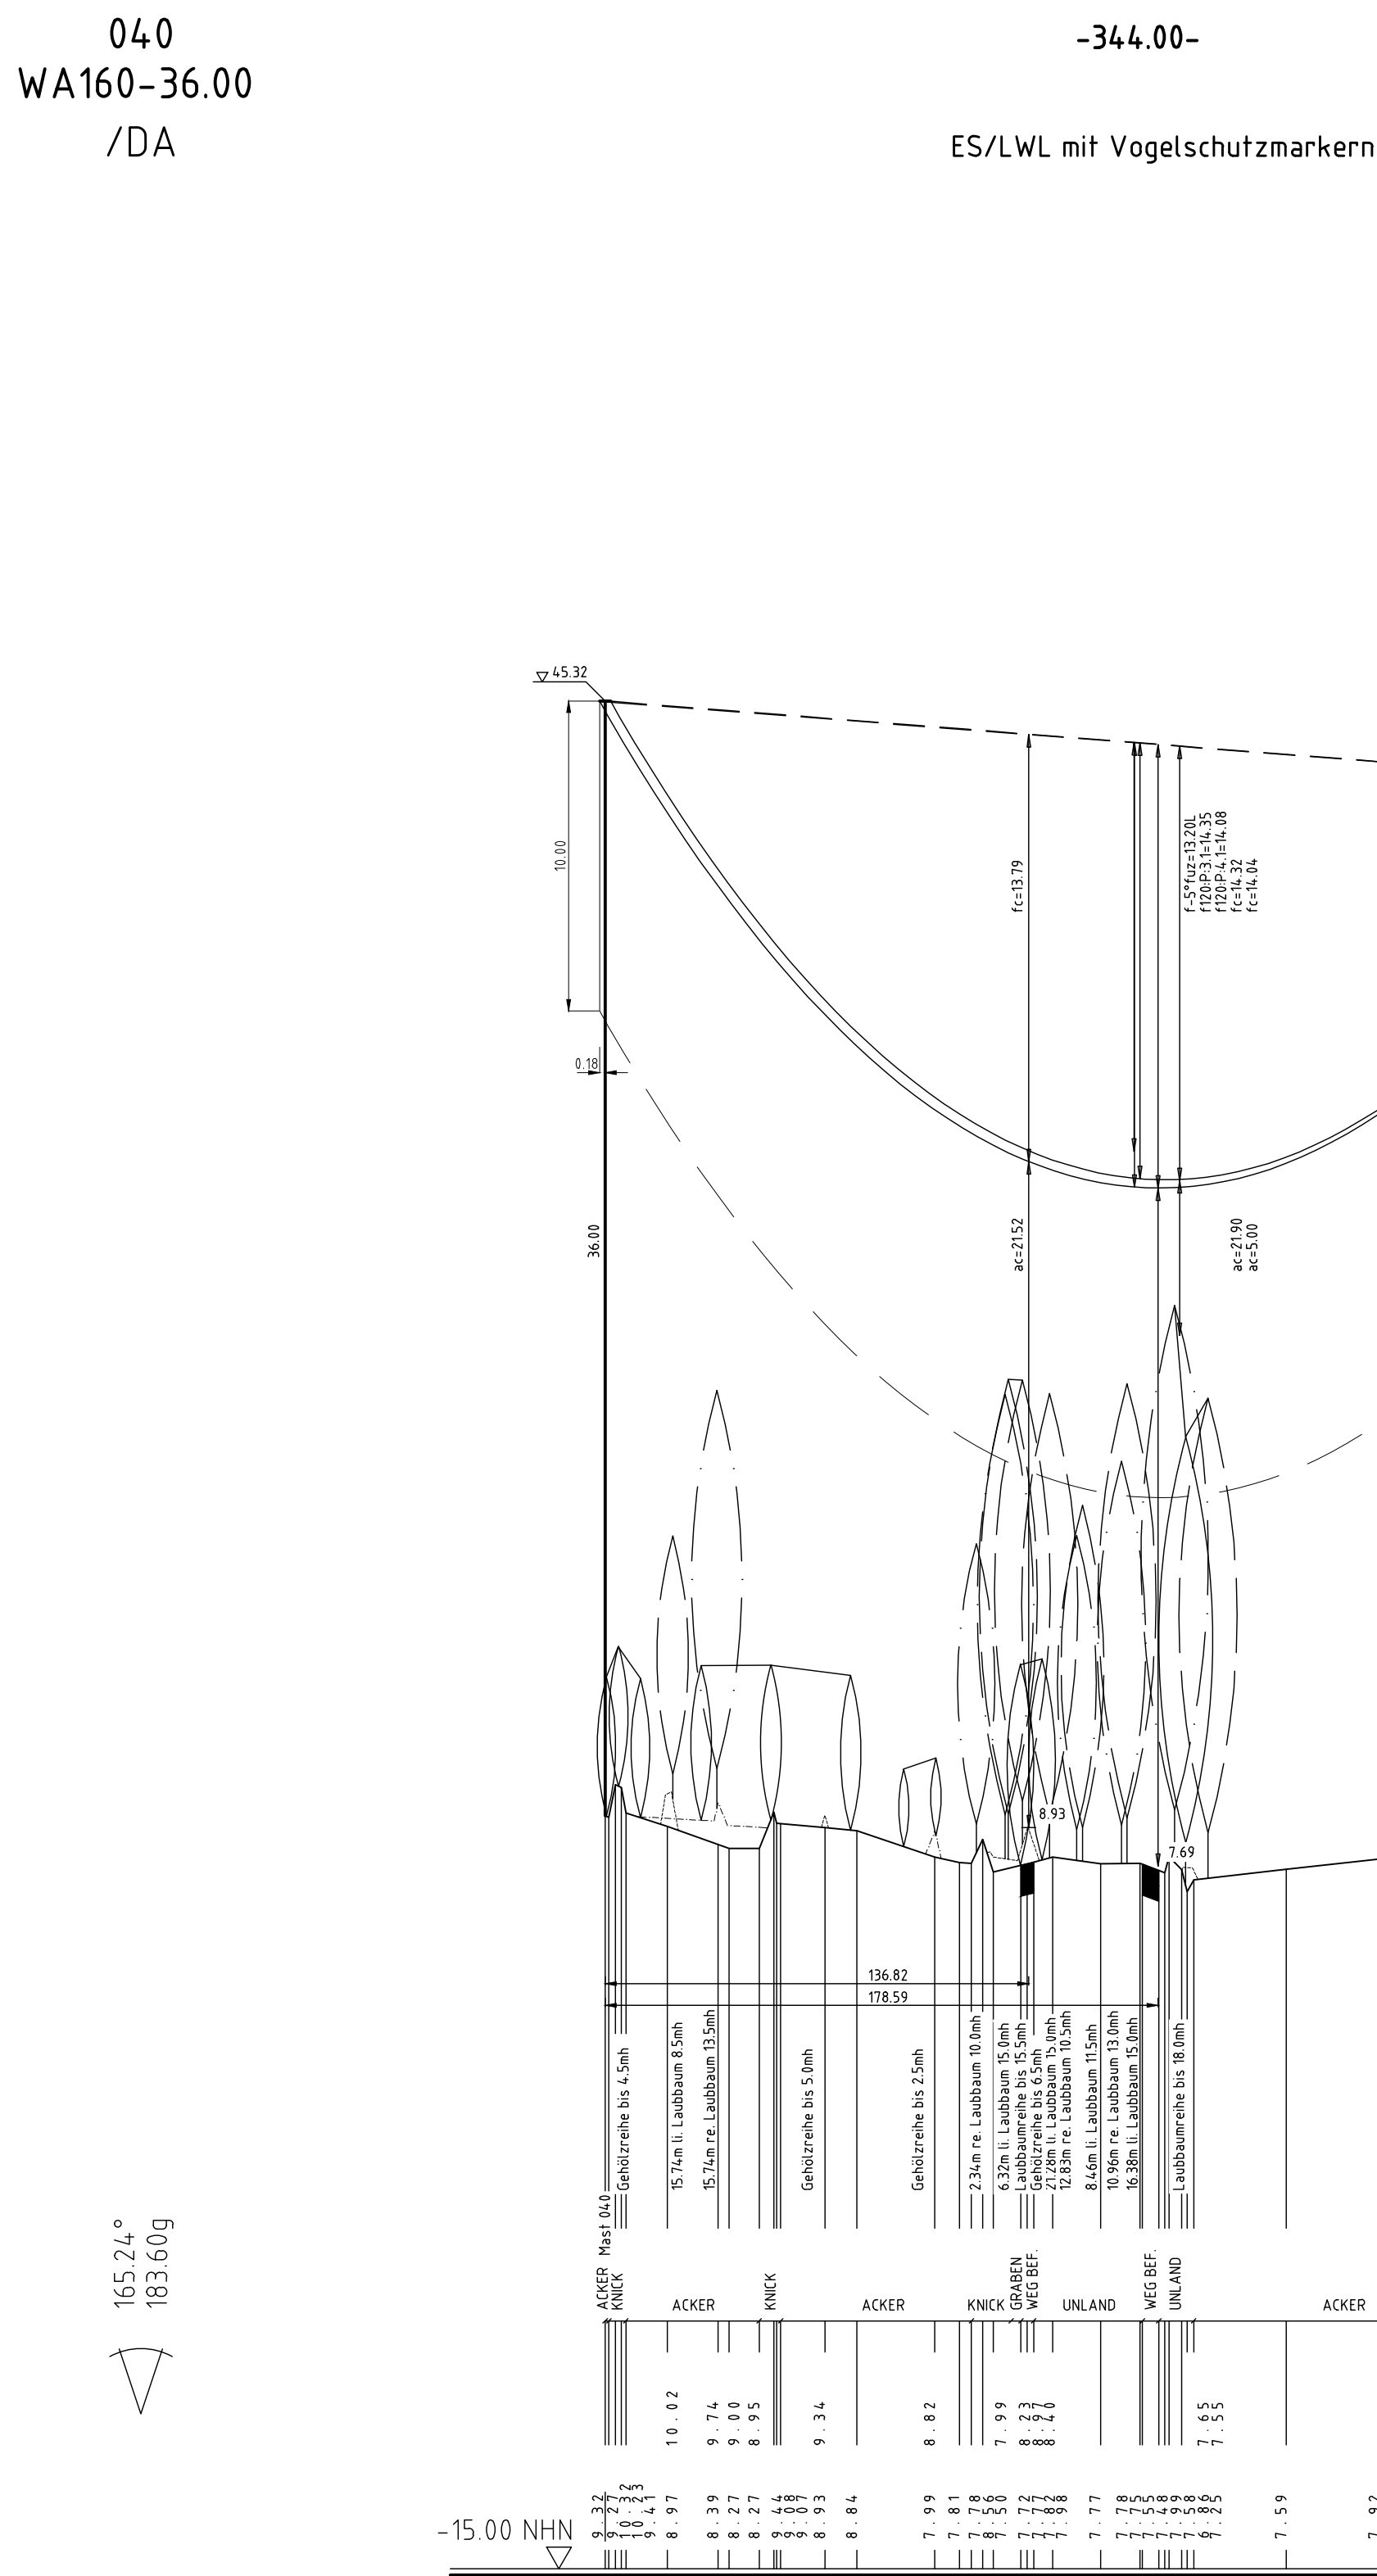
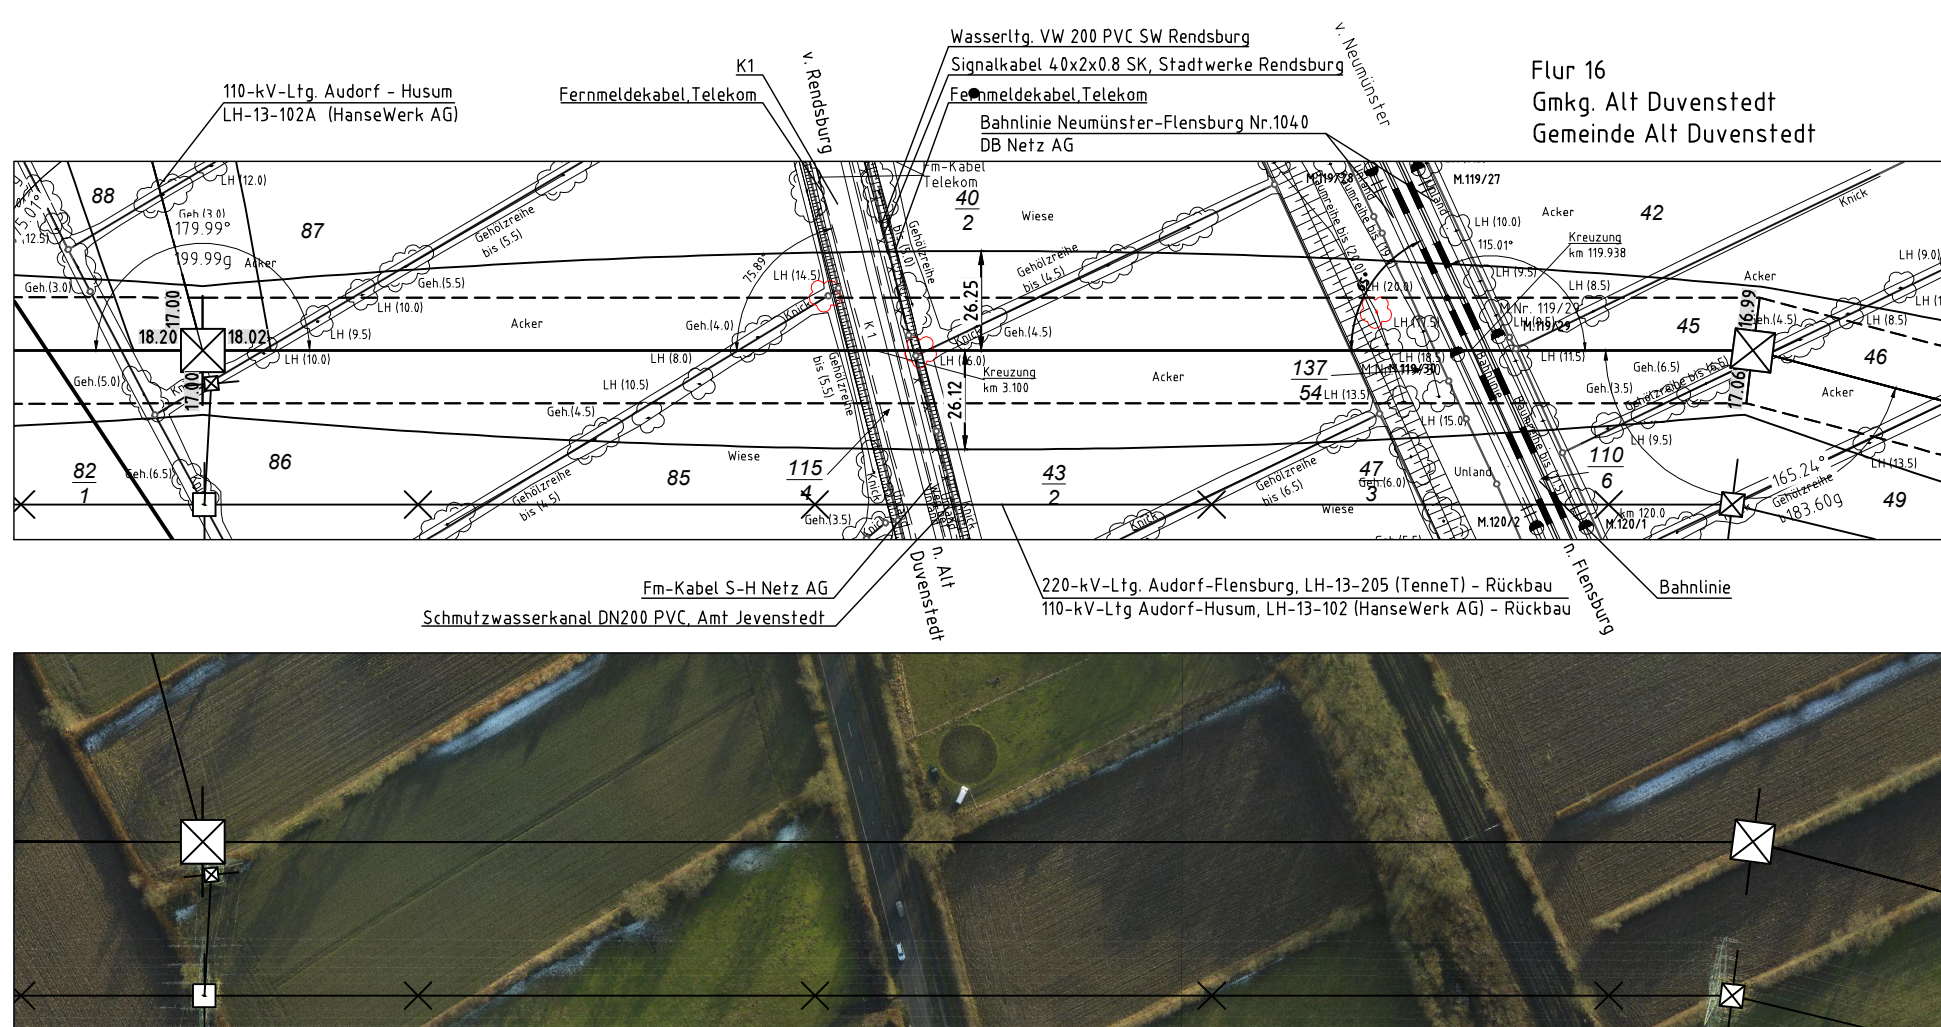


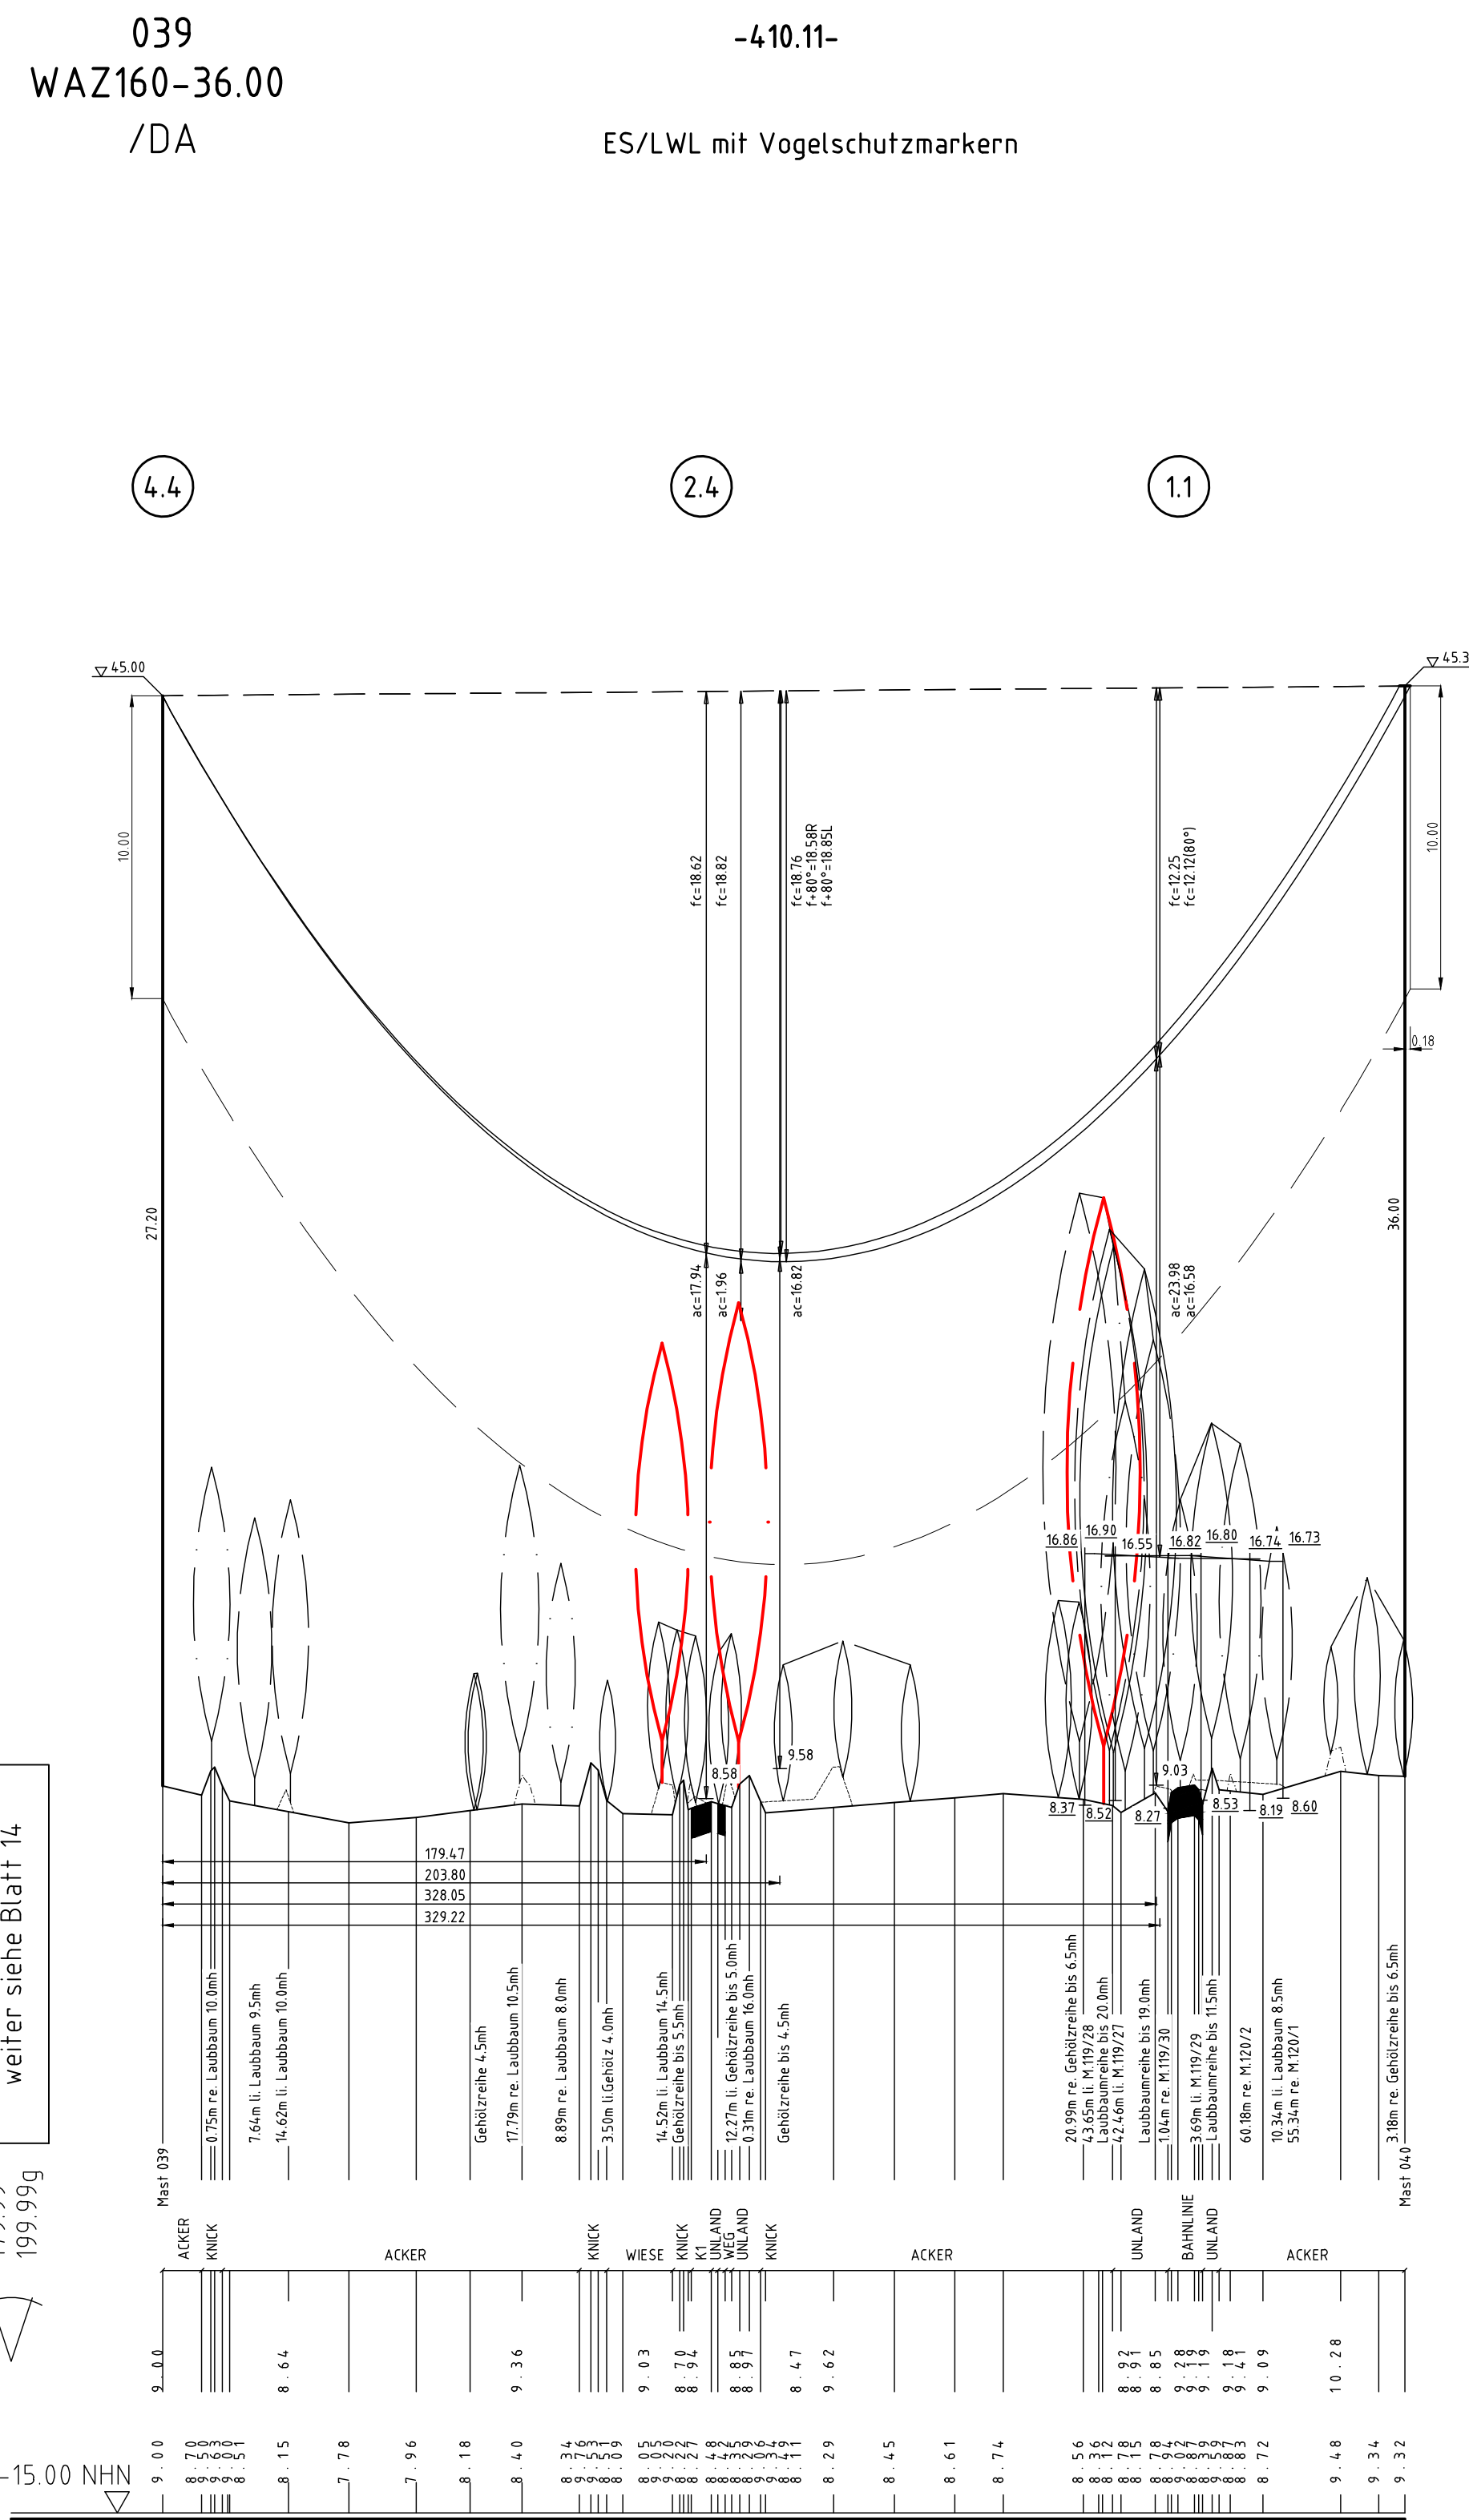

Anlage 6.1
Blatt 15/65

Tennet
Taking power further

380-kV-Ltg. Audorf - Flensburg Nr. 324

Längenprofil

Neuplanung

Mast Nr. 39 - Mast Nr. 42

der Längen 1: 2000
der Höhen 1: 200

Maßstab

DIN VDE-Bestimmung : DIN EN 50341-3-4: 01/2011 (Einzone 2, Windzone 3)

Masttyp : DA-L-DE-20131

Beseilung : 2x3x1565-ALV172-ST1A, MZS=46,0N/mm² (110-kV-Mitnahme HanseWerk AG, Trav III, Ltg. Nr.102)

Leiterseil : 2x3x45 565-ALV172-ST1A, MZS=46,0N/mm²

Erdschleife : 2x LVL äquivalent zu 264-ALV34-ST1A, dHgl. zu L5

Luftkabel/sonstige Belegung : 380-kV DA = 650m (8950N), VK = 4.70m (18950N), 110-kV DA = 2.80m (6020N), VK = 1.77m (950N)

Kettenlänge : 14.5 m rechts oder links aufgenommen

Seitliche Überhöhung : 14.5 m rechts oder links aufgenommen

Planfeststellungsunterlage

Aufgestellt : 12.12.2014

Bayreuth, Tennet TSO GmbH

IV. Dr. J. J. I.A. Dr. J. J.

Maßstab : 1: 2000

Einheit : Meter

Drufum : Name

Bezeichnung : 01.12.2014

Gepr. : 05.12.2014

Sp. / bearb. : ip / meel

Norm : DIN EN 50341-3-4: 01/2011

Fachbereich : TL


















