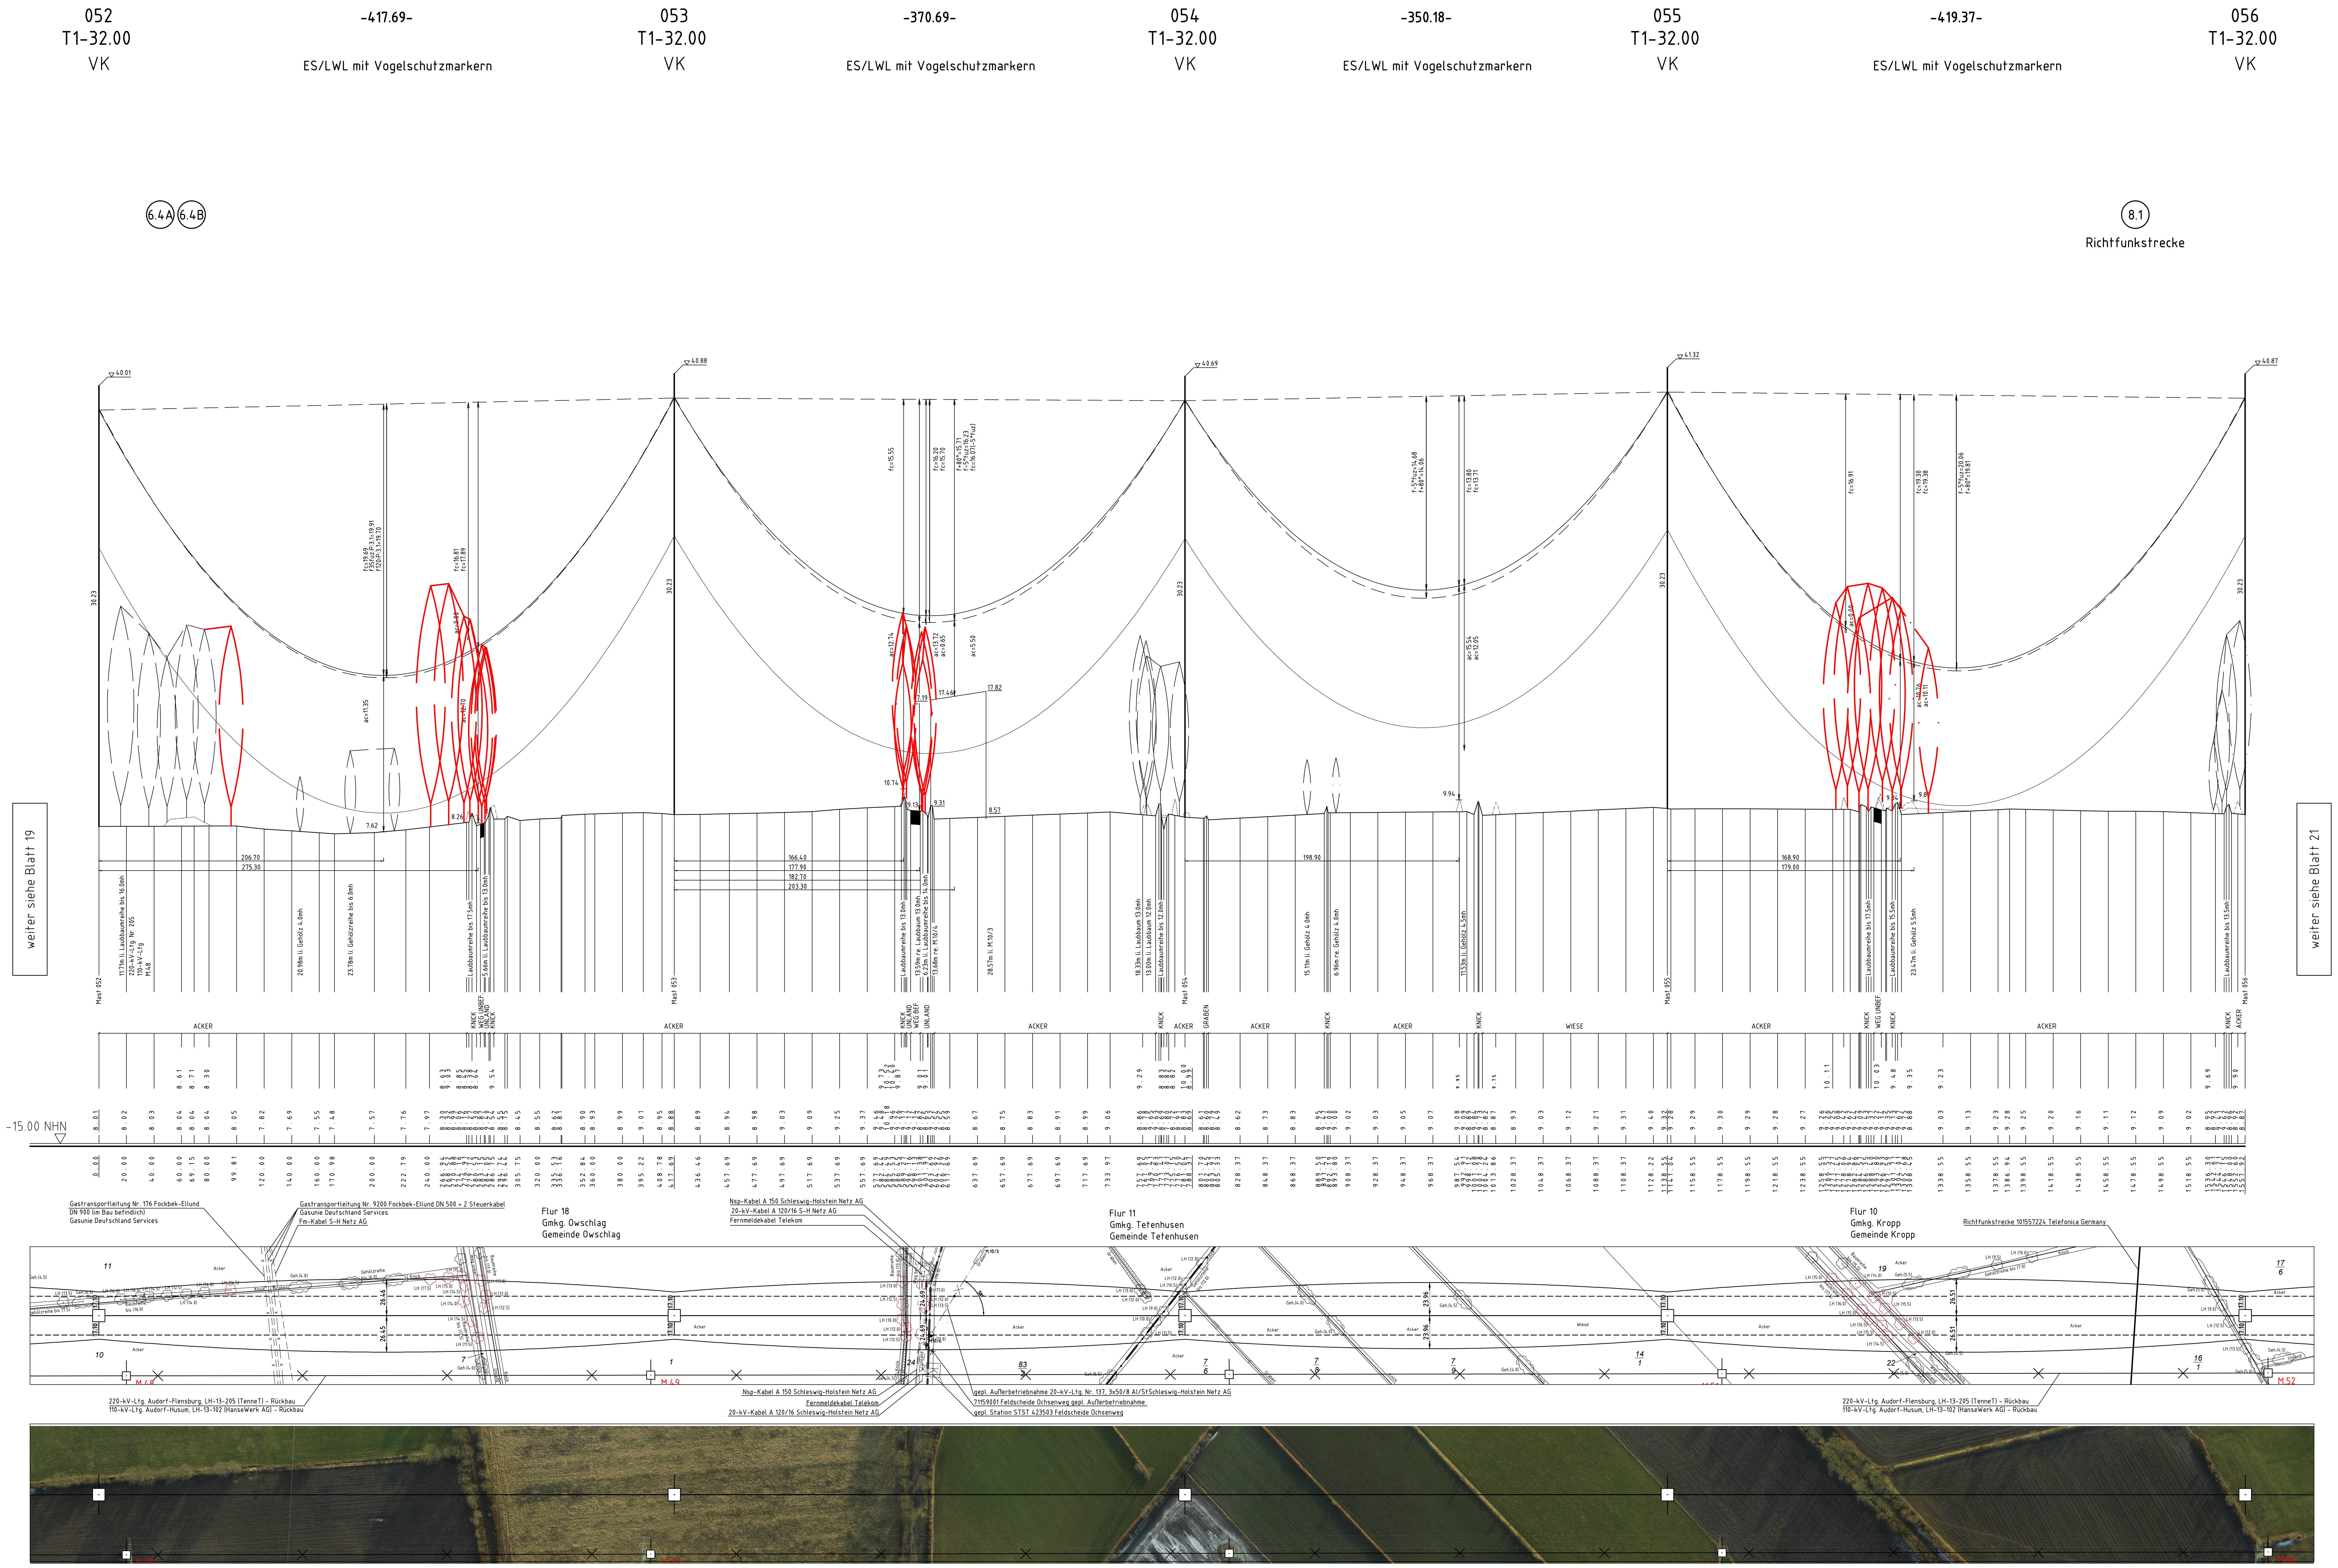
052
T1-32.00
VK
-417.69-
ES/LWL mit Vogelschutzmarkern
053
T1-32.00
VK
-370.69-
ES/LWL mit Vogelschutzmarkern
054
T1-32.00
VK
-350.18-
ES/LWL mit Vogelschutzmarkern
055
T1-32.00
VK
-419.37-
ES/LWL mit Vogelschutzmarkern
056
T1-32.00
VK
6.4A
6.4B
8.1
Richtfunkstrecke
weiter siehe Blatt 19
weiter siehe Blatt 21
ACKER
WIESE
KNICK
GRABEN
-15.00 NHN
Gastransportleitung Nr. 176 Fockbek-Ellund
DN 900 (im Bau befindlich)
Gasunie Deutschland Services
Gastransportleitung Nr. 9200 Fockbek-Ellund DN 500 + 2 Steuerkabel
Gasunie Deutschland Services
Fm-Kabel S-H Netz AG
Flur 18
Gmkg. Owschlag
Gemeinde Owschlag
Nsp-Kabel A 150 Schleswig-Holstein Netz AG
20-kV-Kabel A 120/16 S-H Netz AG
Fernmeldekabel Telekom
Flur 11
Gmkg. Tetenhusen
Gemeinde Tetenhusen
Flur 10
Gmkg. Kropp
Gemeinde Kropp
Richtfunkstrecke 101557224 Telefonica Germany
220-kV-Ltg. Audorf-Flensburg, LH-13-205 (TenneT) - Rückbau
110-kV-Ltg. Audorf-Husum, LH-13-102 (HanseWerk AG) - Rückbau
Nsp-Kabel A 150 Schleswig-Holstein Netz AG
Fernmeldekabel Telekom
20-kV-Kabel A 120/16 Schleswig-Holstein Netz AG
gepl. Außerbetriebnahme 20-kV-Ltg. Nr. 137, 3x50/8 Al/StSchleswig-Holstein Netz AG
71159001 Feldscheide Ochsenweg gepl. Außerbetriebnahme
gepl. Station STST 423503 Feldscheide Ochsenweg
220-kV-Ltg. Audorf-Flensburg, LH-13-205 (TenneT) - Rückbau
110-kV-Ltg. Audorf-Husum, LH-13-102 (HanseWerk AG) - Rückbau
M48
M49
M52

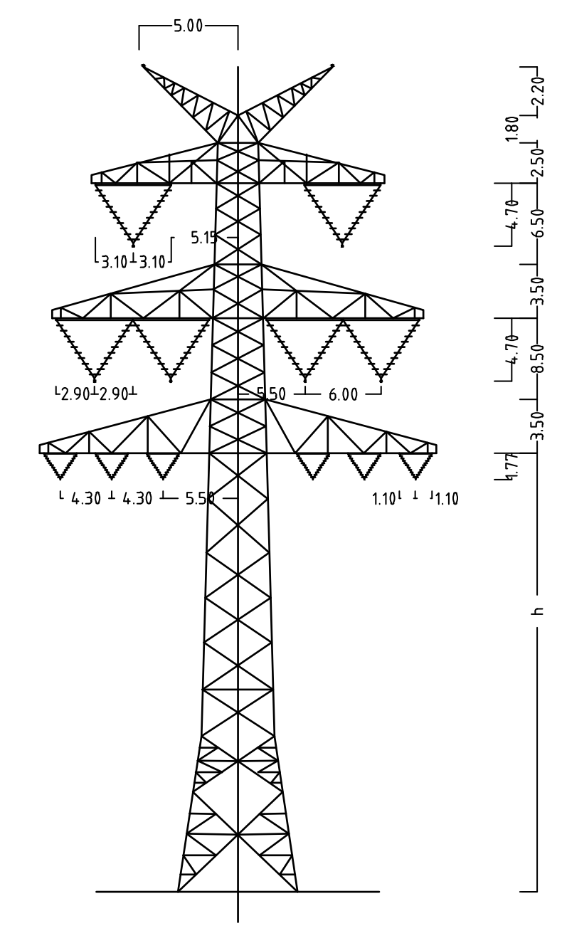

Mast Nr.52+56

Anlage 6.1
Blatt 20/65

380-kV-Ltg. Audorf - Flensburg Nr. 324

Längenprofil

Neuplanung

Mast Nr. 52 - Mast Nr. 56

Maßstab der Längen 1 : 2000
der Höhen 1 : 200

DIN VDE-Bestimmung	: DIN EN 50341-3-4: 01/2011 (Eiszone 2, Windzone 3)
Masttyp	: DA-4-DE-2013.1
Beseilung Leiterseil	2x3x1 565-AL1/72-ST1A, MZS=46,0N/mm² (110-kV-Mitnahme HanseWerk AG, Trav.III, Ltg. Nr.102) : 2x3x4 565-AL1/72-ST1A, MZS=46,0N/mm²
Erdseil	:
Luftkabel/ sonstige Belegung	: 2x LWL äquivalent zu 264-AL1/34-ST1A, dhgl. zu LS
Kettenlänge	: 380-kV: DA = 6.50m (3000N); VK = 4.70m (1850N); 110-kV: DA = 2.80m (600N); VK = 1.77m (950N)
Seitliche Überhöhung	: 14.5 m rechts – · — · — · – oder links — — — — — aufgenommen

Planfeststellungsunterlage

Aufgestellt
Bayreuth,
TenneT TSO GmbH

12.12.2014

i.V.

i.A. Dr.

eqos Energie
Deutschland GmbH
Wolfentalstraße 29
D-88400 Biberach
Leitungsplanung

Maßstab	Einheit
1 : 2000	Meter

	Datum	Name
Bearb.	01.12.2014	poka
Gepr.	05.12.2014	lp / neal
Norm	DIN EN 50341-3-4: 01/2011	
Fachbereich TL		

Zust.	Änderung	Datum	Name

Urspr.: