


18.11.2022 11:00 EndersNT @ 23.1s DEC100.CTB Vault-Projekt: 02_Projekte Hamburg ID-HH024-P_Kiel-Lübeck V5_Planung V04_GPV VAGP_2022 V4.10_VA_BW_D_RQ_0_0.dwg / 02

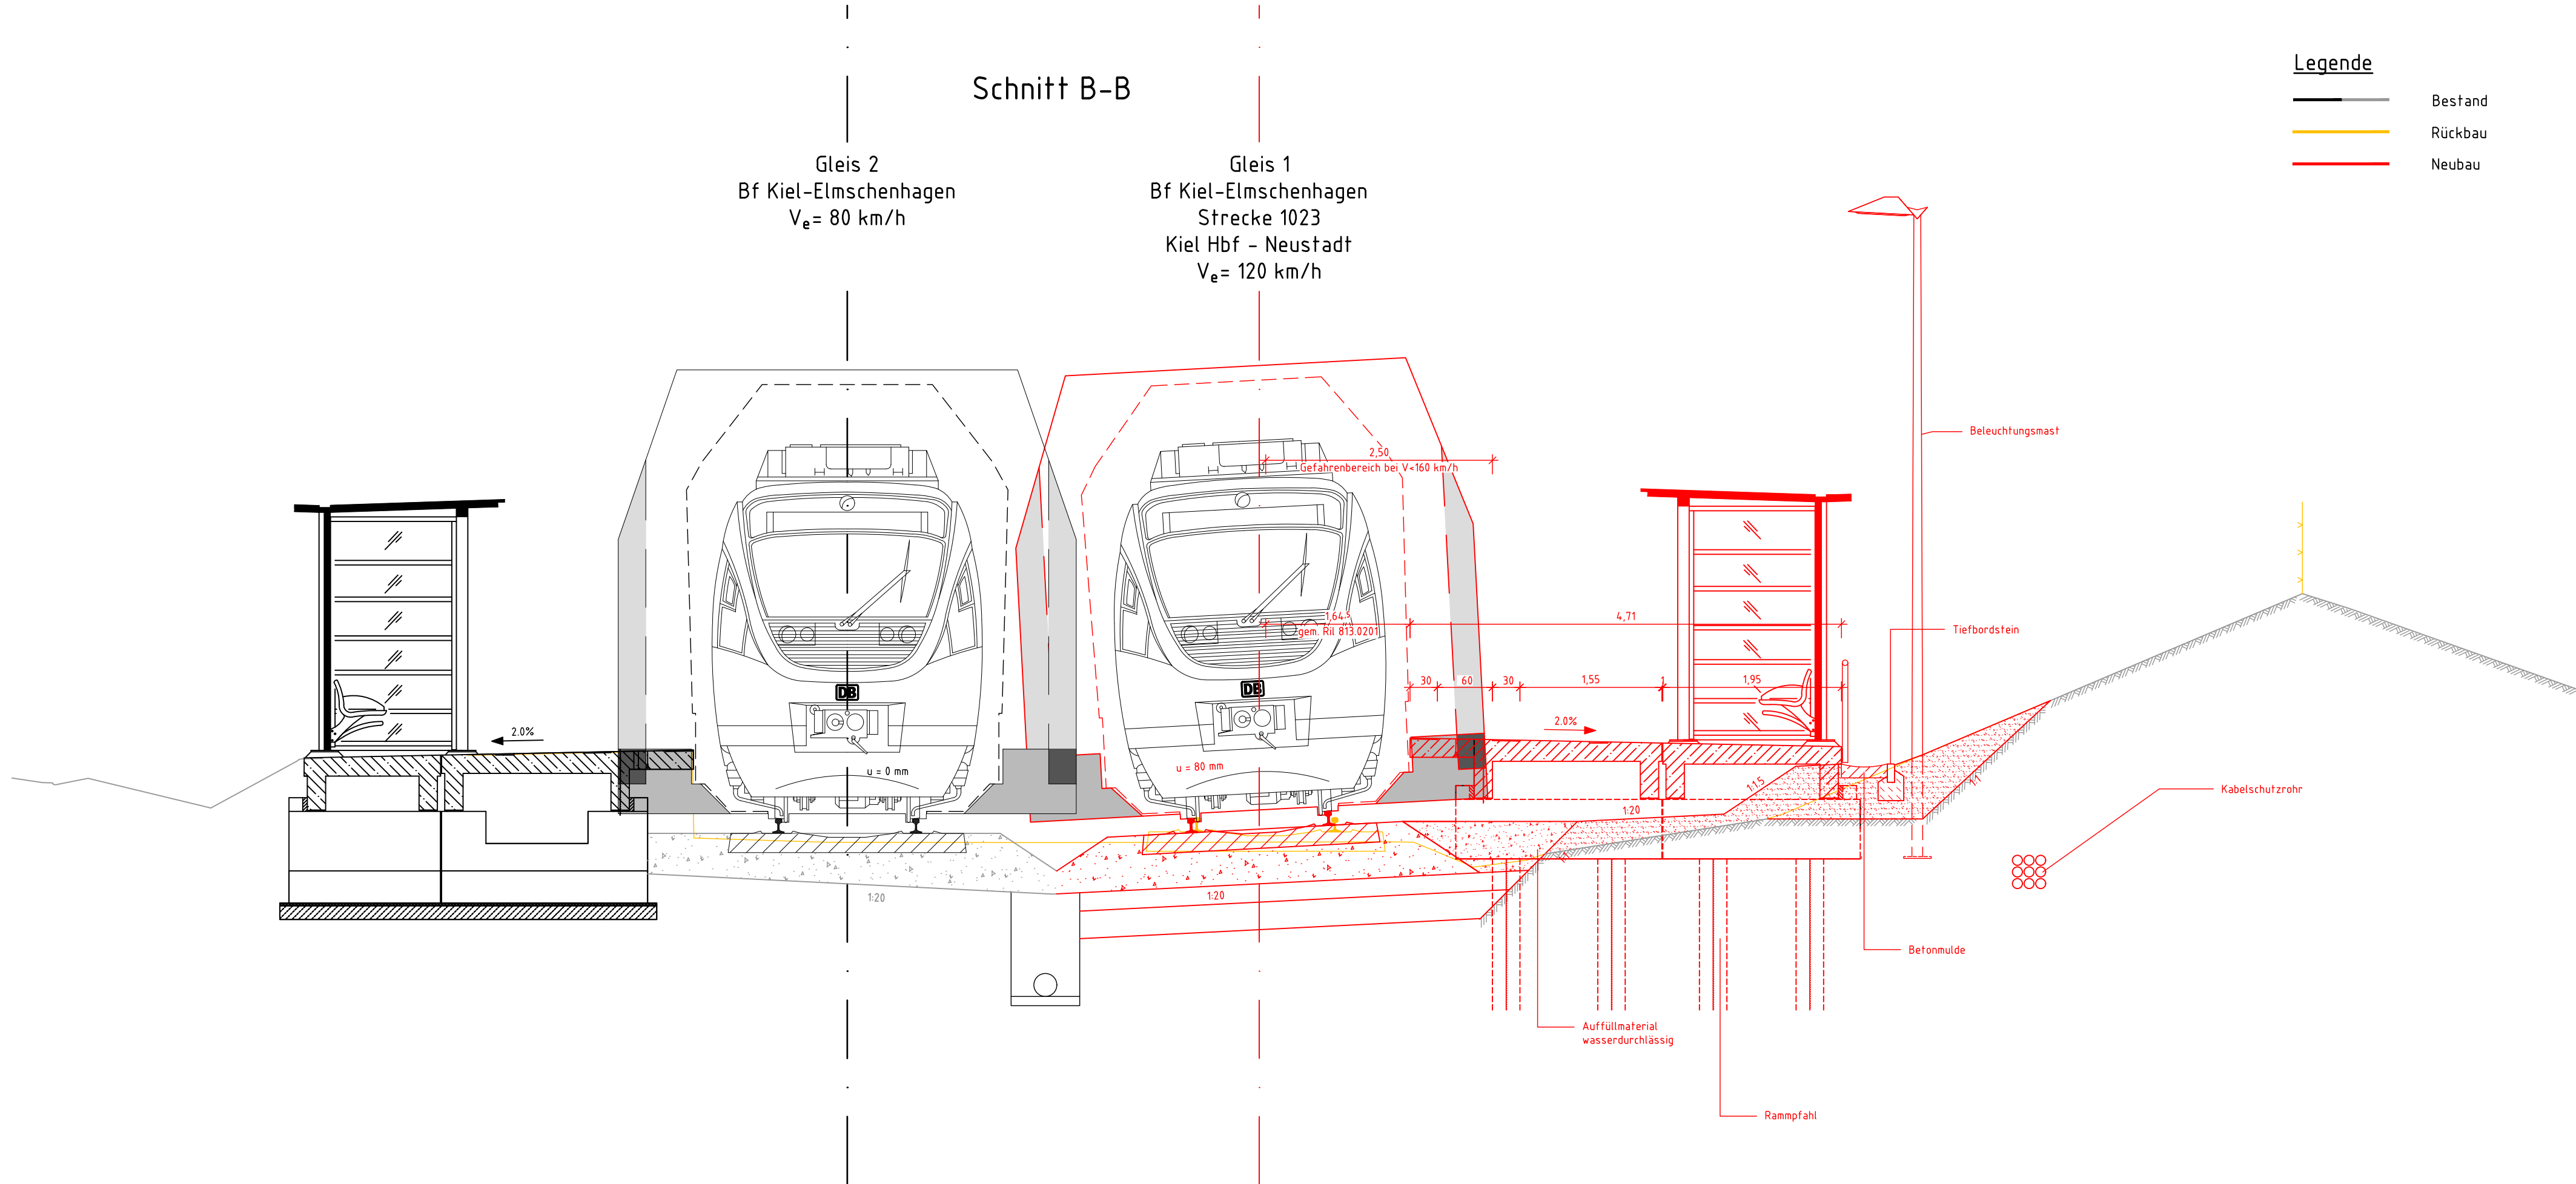

Genehmigungsvermerk Eisenbahn-Bundesamt

Übersichtsskizze

PFA 1

Bf Kiel Hbf

Abzw Kiel SS

Bf Kiel-Elmschenhagen

0	Nach Überarbeitung der Planungen aufgrund von Hinweisen der Planfeststellungs- und Anhörungsbehörde	29.07.2022
Index	Änderungen bzw. Ergänzungen	Planungsstand

Genehmigungsplanung: Unterlage für eine Entscheidung nach § 18 AEG

Vorhabenträger:

DB NETZE

DB Netz AG
Region Nord
Projekte STE HH-Kiel (I.NI-N-K-S)
Hammerbrookstraße 44
20097 Hamburg

29.07.2022

Datum

gez. i.V. A. Schönherr

i.V. A. Schönherr

Vorhabenträger:

DB NETZE

DB Station&Service AG
Regionalbereich Nord
Portfoliomanagement (I.SP-N-IM)
Hachmannplatz 16
20099 Hamburg

29.07.2022

Datum

gez. i.A. F. Rogall

i.A. F. Rogall

Planverfasser:

DB Engineering & Consulting GmbH
Region Nord
Planung Hamburg (I.TV-N-P-HMB)
Hammerbrookstraße 44
20097 Hamburg

29.07.2022

Datum

gez. i.A. S. Peters

i.A. S. Peters

Planzeichen Nr.: 4.1.0.VA.BW.RQ.02

Projekt-Nr.: G.016126554

	Datum	Name
gez.	12.07.2022	N. Enders
bearb.	29.07.2022	S. Liebendahl
gepr.	29.07.2022	M. Selk

Höhensystem:

DHHN92

Koordinatensystem:

DB_REF

Ursprungsplan:

Blattgröße:

780 x 297

Maßstab:

1:50

Vorhaben:

Streckenertüchtigung Kiel-Lübeck 2. Bauabschnitt, PFA 1
Str. 1023 Kiel Hbf - Neustadt (Holst.)
Planfeststellungsabschnitt 1: km 0,627 bis km 7,140

Planart:

Bauwerksplan

Planinhalt:

Bahnhof Elmschenhagen: Neubau Bahnsteig 1
Schnitt B-B
Strecke 1023, km 5,2+43