



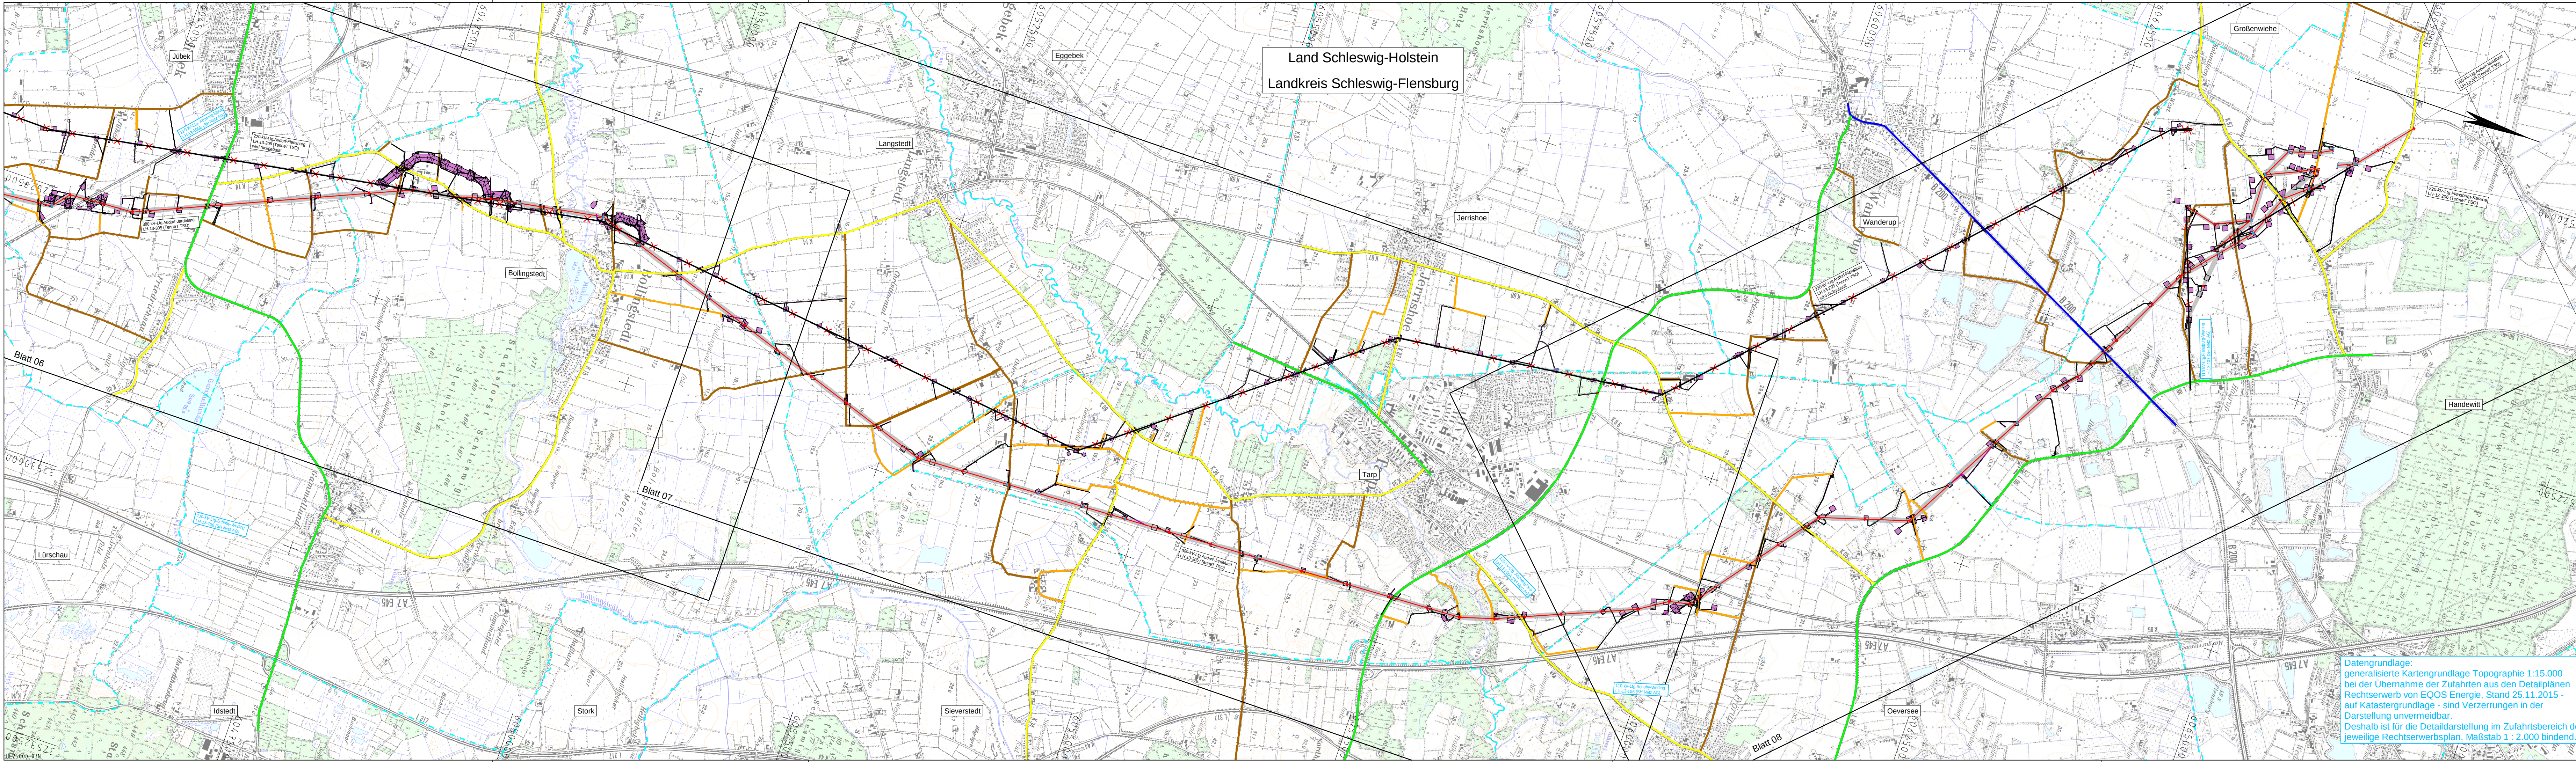

Land Schleswig-Holstein
Landkreis Schleswig-Flensburg

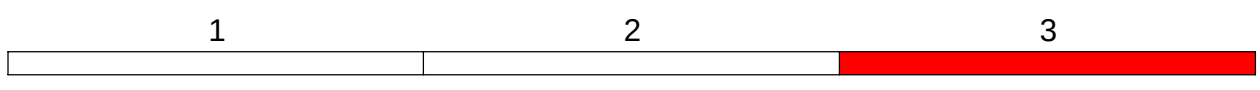


Anlage 3.3
Blatt 3/3

380 - kV - Ltg. Audorf - Flensburg 324

Wegenutzungsplan

Deckblatt

Legende:

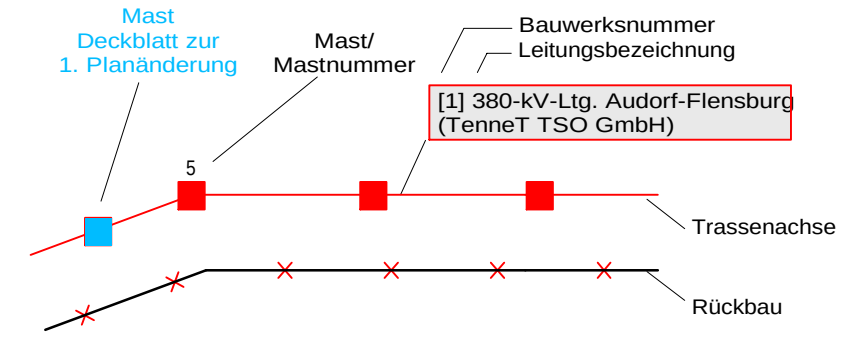

Grenzen:

- Land
- Kreis
- Stadt/Gem.
- Flurbereinigung
- genutztes Wegenetz
 - Bundesautobahn
 - Bundesstraßen
 - Landesstraße
 - Kreisstraßen
 - Gemeindestraßen
 - Wirtschaftswege

Planfeststellungsunterlage

Aufgestellt
Bayreuth,
TenneT TSO GmbH
i.V. *[Signature]* i.A.Dr. *[Signature]*
04.12.2015

IHB GmbH
Ingenieurdienstleistungen

01	Umlgt. Ltg. Nr. 324	23.11.2015	EQOS		Datum	Name
	Umlgt. Ltg. Nr. 324	23.11.2015	EQOS	Gepr.	23.11.2015	Laue
	Schutzgerüst erg.	23.11.2015	EQOS	Gepr.	01.12.2015	Kretschmer
	Schutzgerüst erg.	23.11.2015	EQOS	Norm		
	Umlgt. Wiegensitz u. 2. Aufbau	23.11.2015	I+H	Fachbereich TL		
</						

Datengrundlage:
generalisierte Kartengrundlage Topographie 1:15.000
bei der Übernahme der Zufahrten aus den Detailplänen
Rechtsverw von EQOS Energie, Stand 25.11.2015 -
auf Katastergrundlage - sind Verzerrungen in der
Darstellung unvermeidbar.
Deshalb ist für die Detaildarstellung im Zufahrtbereich der
jeweilige Rechtsverwplan, Maßstab 1 : 2.000 bindend.