


061
WA160-180 5,65m
/DA

-456.67-
ES/LWL mit Vogelschutzmarkern


062
T
YK;VK

-457.62-
ES/LWL mit Vogelschutzmarkern


063a
WA140-42,00
DA/

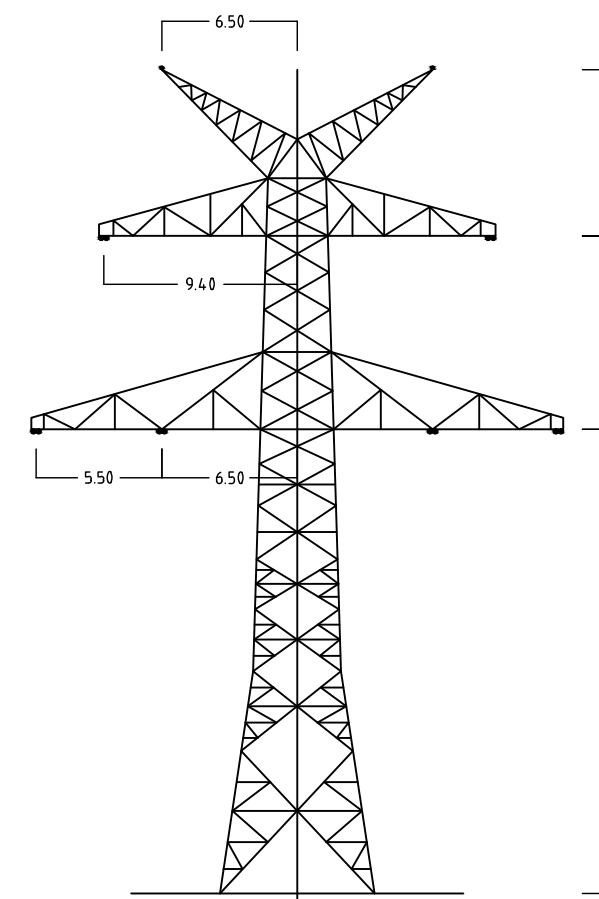


Mast Nr.63a

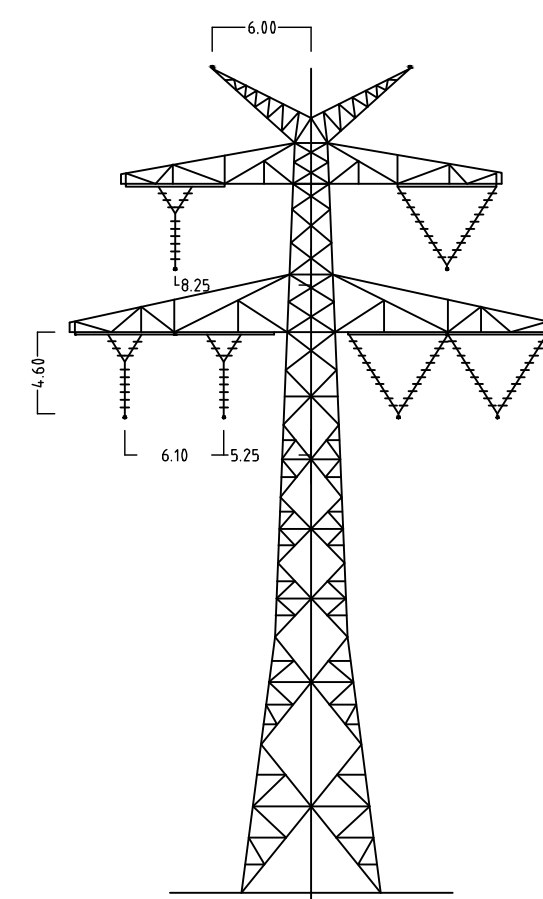

Mast Nr.62

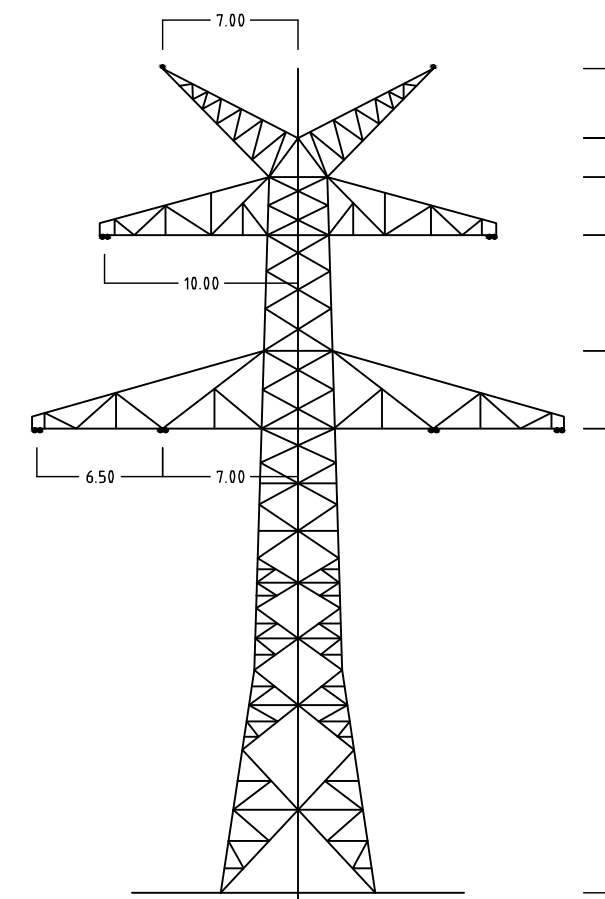

Mast Nr.63a

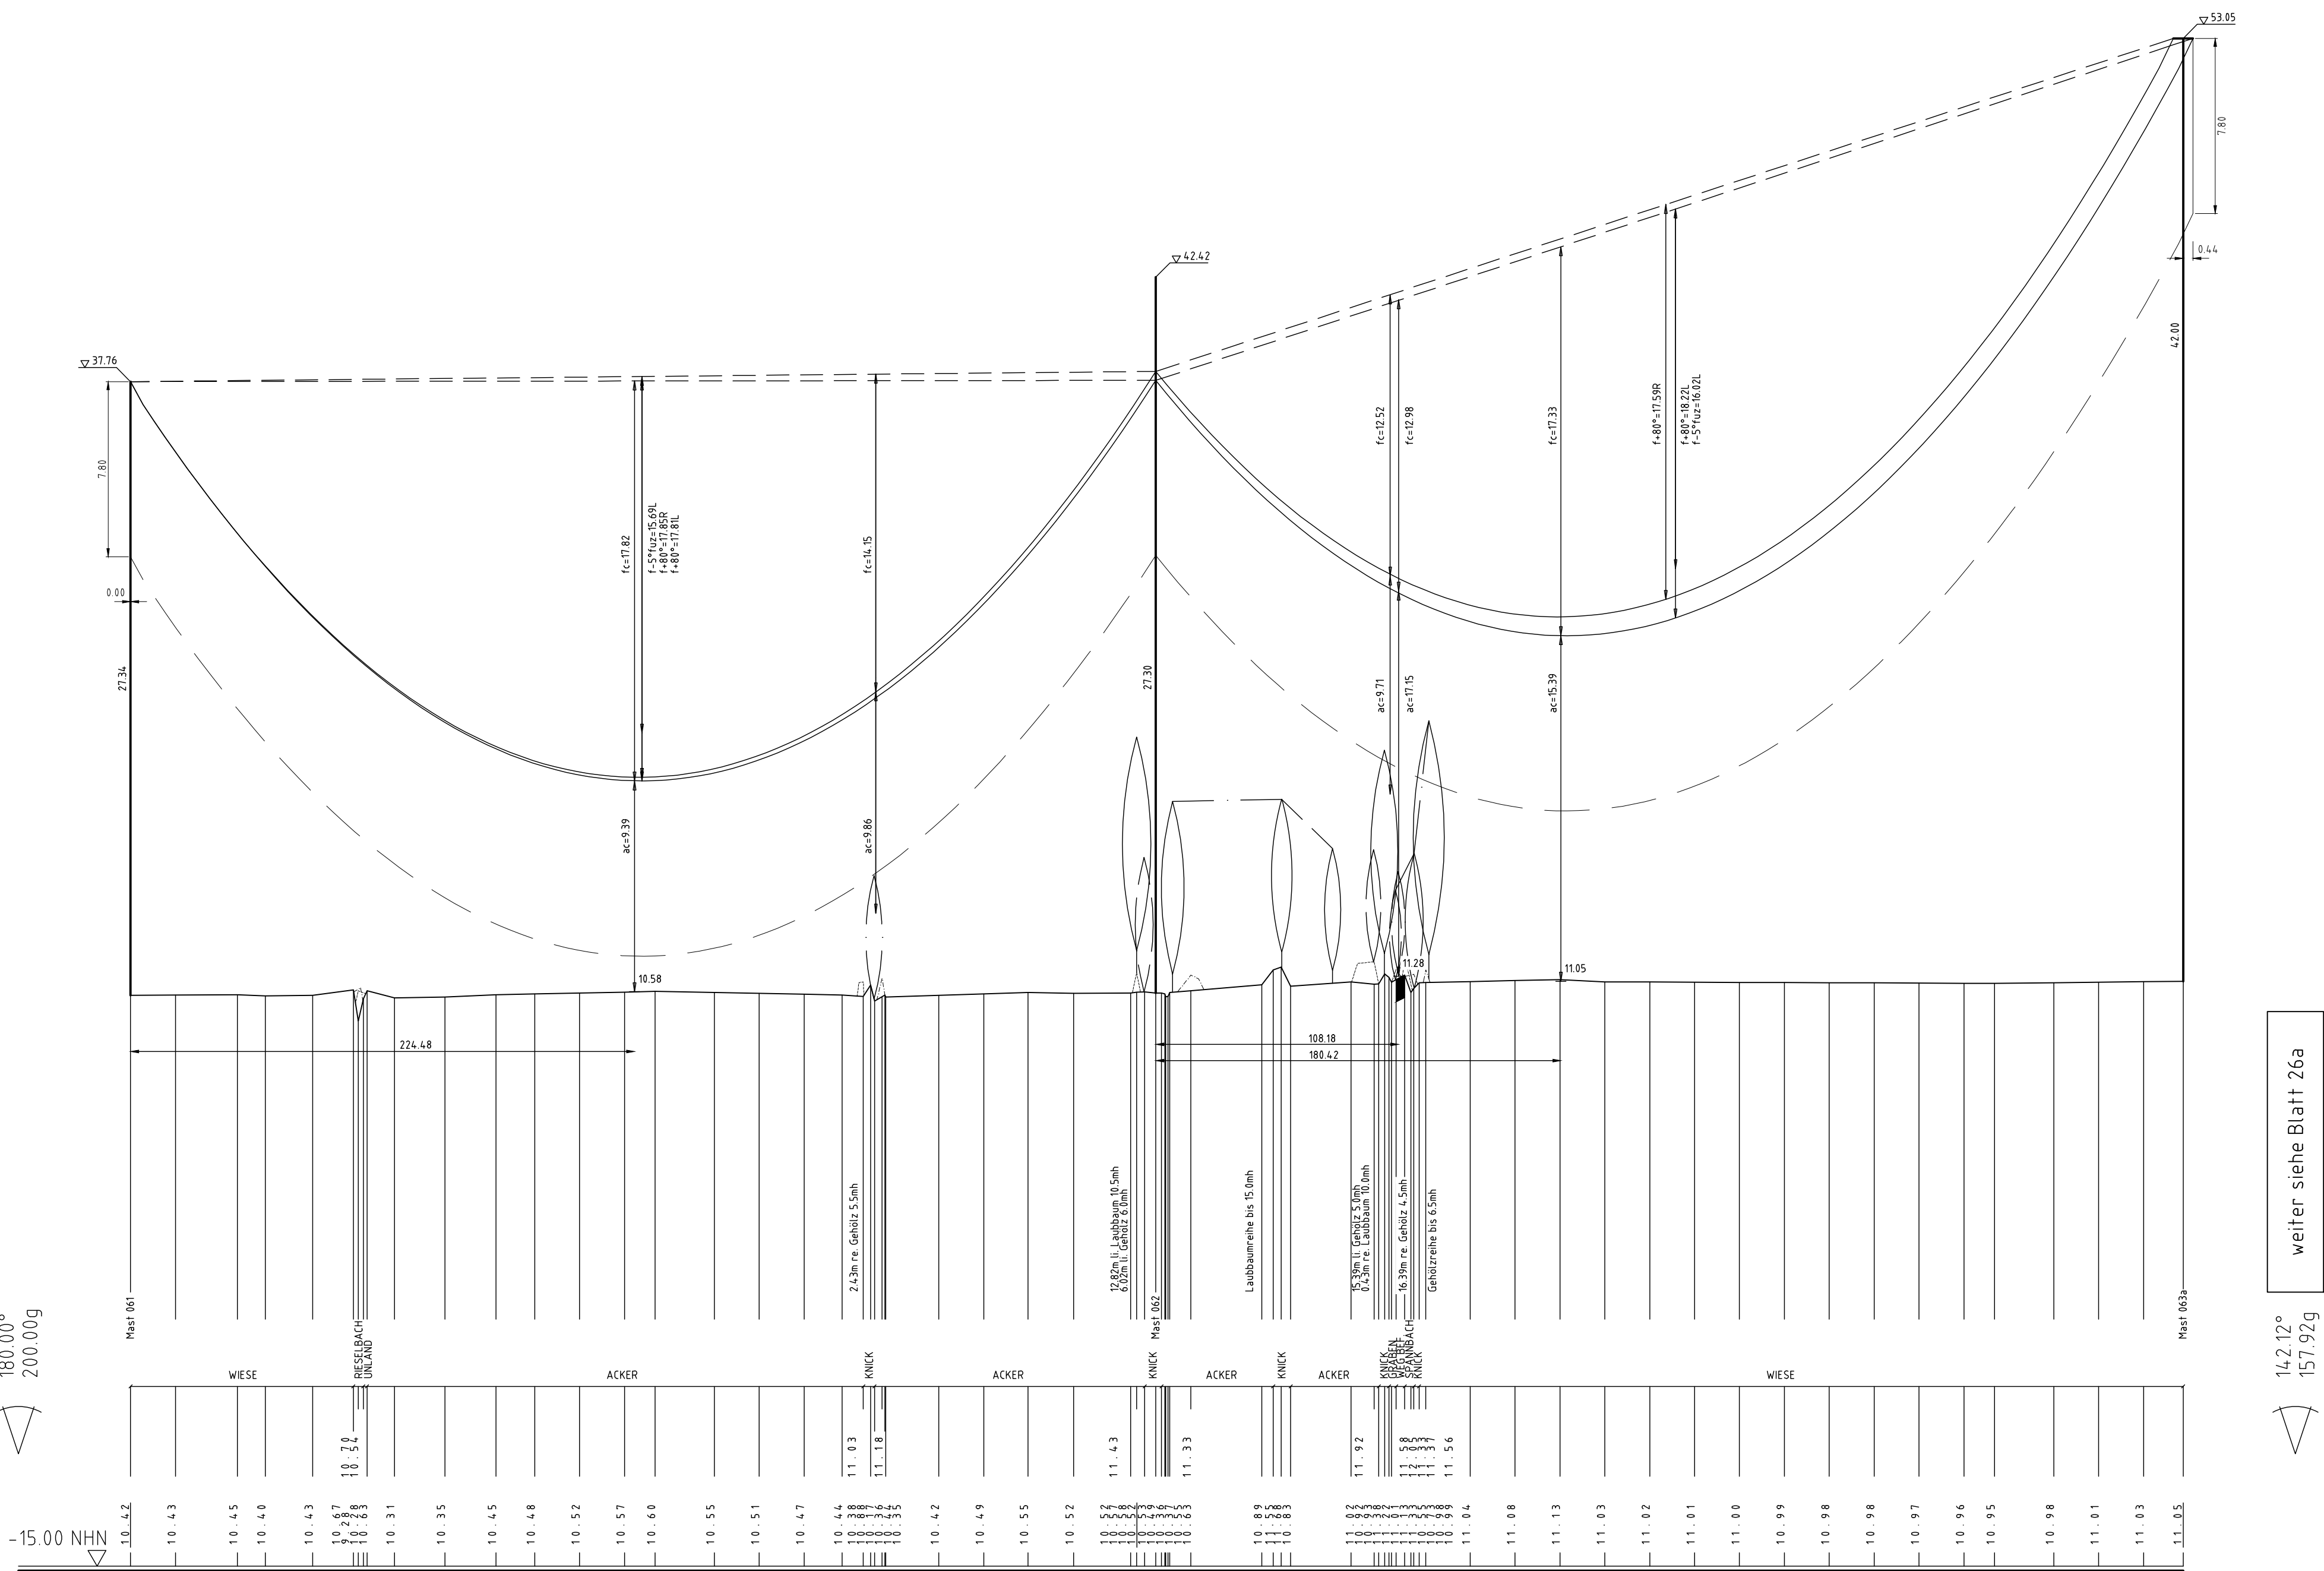

weiter siehe Blatt 26a

142.12°
157.92g

Flur 16
Gmk. Kropp
Gemeinde Kropp

Flur 3
Gmk. Klein Bennebek
Gemeinde Klein Bennebek

220-kV-Ltg. Audorf-Flensburg
LH-13-205 (TenneT) - Rückbau

20-kV-Kabel A 120/16
Schleswig-Holstein Netz AG
Fernmeldekabel
Telekom

380-kV-Ltg. Audorf-Flensburg
LH-13-305 (TenneT) - Rückbau

Flur 4
Gmk. Klein Bennebek
Gemeinde Klein Bennebek



Anlage 6.1
Blatt 25a/65



380-kV-Ltg. Audorf - Flensburg Nr. 324

Längenprofil

Neuplanung

Mast Nr. 61 - Mast Nr. 63a (380-kV-Ltg. Nr.305)

Maßstab der Längen 1: 2000
der Höhen 1: 200

DIN VDE-Bestimmung	: DIN VDE 0210/12.85
Masttyp	: D-2-D-000/C2 (Mast 061-062), D-2-D-2013.4 (Mast 063a)
Beseilung	: 2x3x4 565-AL1/72-ST1A, MZS=57,8N/mm ²
Leiterseil	: 2x AL/St 95/55, dthgl. zu LS
Erdseil	: DA = 6.50m (3000N) - (Mast 063a), DA = 5.65m (4100N) - (Mast 061), VK = 4.59m (2650N), VK = 3.79m (3600N) - (Mast 062)
Luftkabel/ sonstige Belegung	: 14.5 m rechts oder links aufgenommen
Kettenlänge	: 14.5 m rechts oder links aufgenommen
Seitliche Überhöhung	: 14.5 m rechts oder links aufgenommen

Planfeststellungsunterlage

Aufgestellt
Bayreuth,
TenneT TSO GmbH
12.12.2014
i.V. *Dr. L.* i.A. Dr. *M. J.*

Maßstab
1: 2000
Einheit
Meter

	Datum	Name
Bearb.	01.12.2014	poka
Gepr.	05.12.2014	lp / meil
Norm.	DIN EN 50341-3-4: 01/2011	
Fachbereich	TL	
Zust.	Änderung	Datum Name Urspr.

