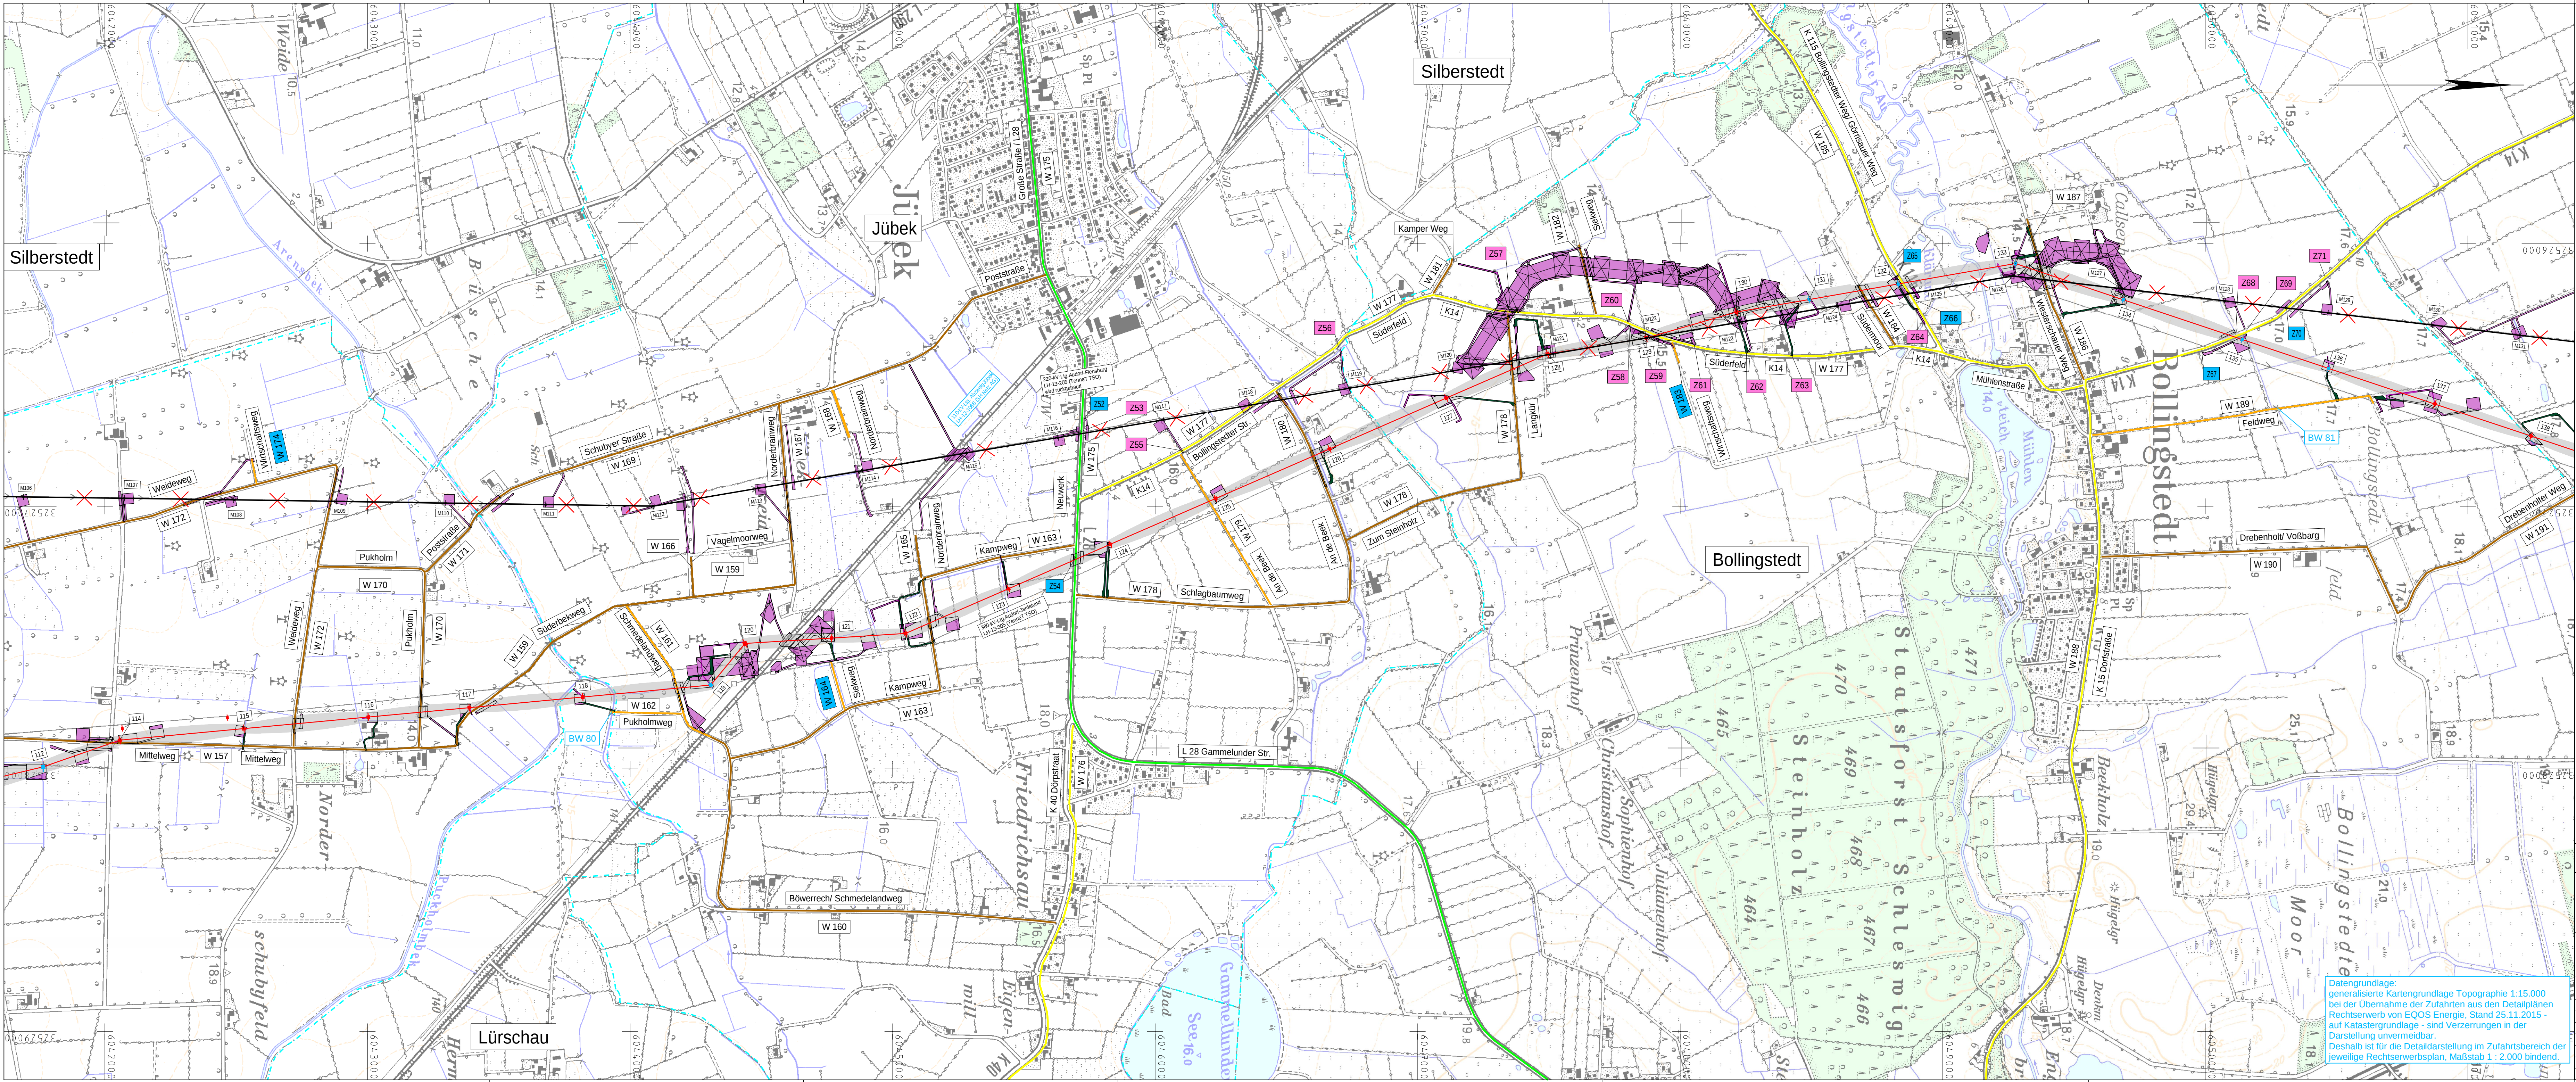


Anlage 3.4
Blatt 6/8

380 - kV - Ltg. Audorf - Flensburg 324 Wegenutzungsplan Deckblatt

Legende:

Neubau 380 kV - Leitung

Mast

Deckblatt zur L-Planänderung

genutztes Wegenetz

Grenzen

dauerhafte Flächeninanspruchnahme für Hochspannungsstrasse (Schutzbereich)

dauerhafte Flächeninanspruchnahme für Zuwegung (Wegenutzung)

vorübergehende Flächeninanspruchnahme (Provisorium)

W2 Wegenetz (Nummern siehe Text / Tabellen)

W2 Deckblatt Wegenetz

W3 Deckblatt Weg entfällt

Trassenachse

Mastnummer Masttyp

Rückbau Leitung

Trassenachse

Mastnummer

vorübergehende Flächeninanspruchnahme

Zuwegung zur Trasse über private Grundstücke

Bezeichnung der Straße

Nr. der Zu-/Abfahrt

Nr. der Straße

BW 1 Sondernutzung Durchlassbauwerke baubedingte Überfahrt eines vorh. Durchlasses im Weg durch Metallplatte o. Holzbohlen vorübergehend sichern

Z 21 Zufahrten zu den Baustellen von Bundesautobahn, Bundes-, Landes- und Kreisstraßen

Z 11 Deckblatt Zufahrten

Datengrundlage:
generalisierte Kartengrundlage Topographie 1:15.000
bei der Übernahme der Zufahrten aus den Detailplänen
Rechtsvererb von EQOS Energie, Stand 25.11.2015 -
auf Katastergrundlage - sind Verzerrungen in der
Darstellung unvermeidbar.
Deshalb ist für die Detaildarstellung im Zufahrtsbereich der
jeweilige Rechtsvererbungsplan, Maßstab 1:2.000 bindend.

Planfeststellungsunterlage

Aufgestellt
Bayreuth, 04.12.2015
Tennet TSO GmbH
i.V. *[Signature]* i.A.Dr. *[Signature]*

IHG GmbH		Maßstab	Einheit
Ingenieurdienstleistungen		1 : 10000	Meter
Bearb.		Datum	Name
23.11.2015		23.11.2015	Laue
Gepr.		01.12.2015	Kreisschmer
Norm		23.11.2015	EQOS
Fachbereich TL		23.11.2015	448
Zust.		Änderung	Datum
		Name	Urspr.:

