




380-kV-Ltg. Husum Nord - Niebüll Ost
LH-13-321
Lageplan
Wasserwirtschaftliche Maßnahmen
Mast Nr. 035 - Mast Nr. 038 (LH-13-142)

Legende:

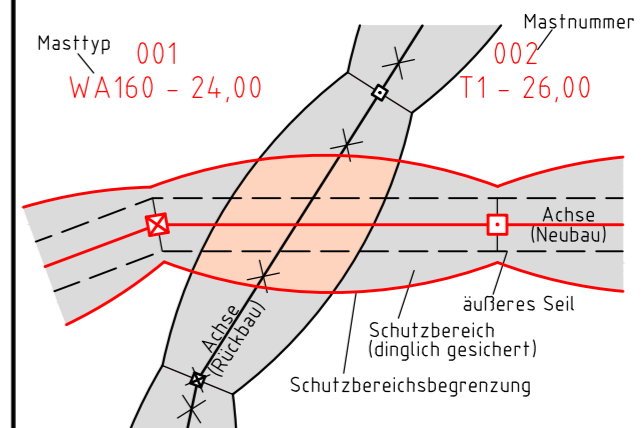

Rechtserwerb:

- dauerhafte Flächeninanspruchnahme durch 380-kV-Ltg. "dingliche Sicherung"
- bauzeitliche Flächeninanspruchnahme durch Neubau 380-kV-Ltg.
- bestehende "dingliche Sicherung" durch 110-kV-Ltg. (entfällt)
- bauzeitliche Flächeninanspruchnahme durch Rückbau 110-kV-Ltg./dauerhafte Flächeninanspruchnahme durch Neubau
- bauzeitliche Flächeninanspruchnahme durch Provisoriumsportal 110-kV-Ltg.

Planfeststellungsunterlage

Aufgestellt 15.01.2016
Bayreuth, TenneT TSO GmbH


i.V. i.A.

Lindemann + Ulrich
Ingenieure GmbH & Co. KG
Estrahlstr./Doos-Str. 22
25554 Wilsdorf
Tel. 04823 / 922 49-0
Fax. 04823 / 922 49-11

Maßstab	Einheit
1:2000	Meter

Bearb.	Datum	Name
	15.01.2016	Neumann
Gepr.	15.01.2016	Mayer
Norm	DIN EN 50341-3-4: 01/2011	
Fachbereich TL		

Zust. Änderung Datum Name Urspr.:

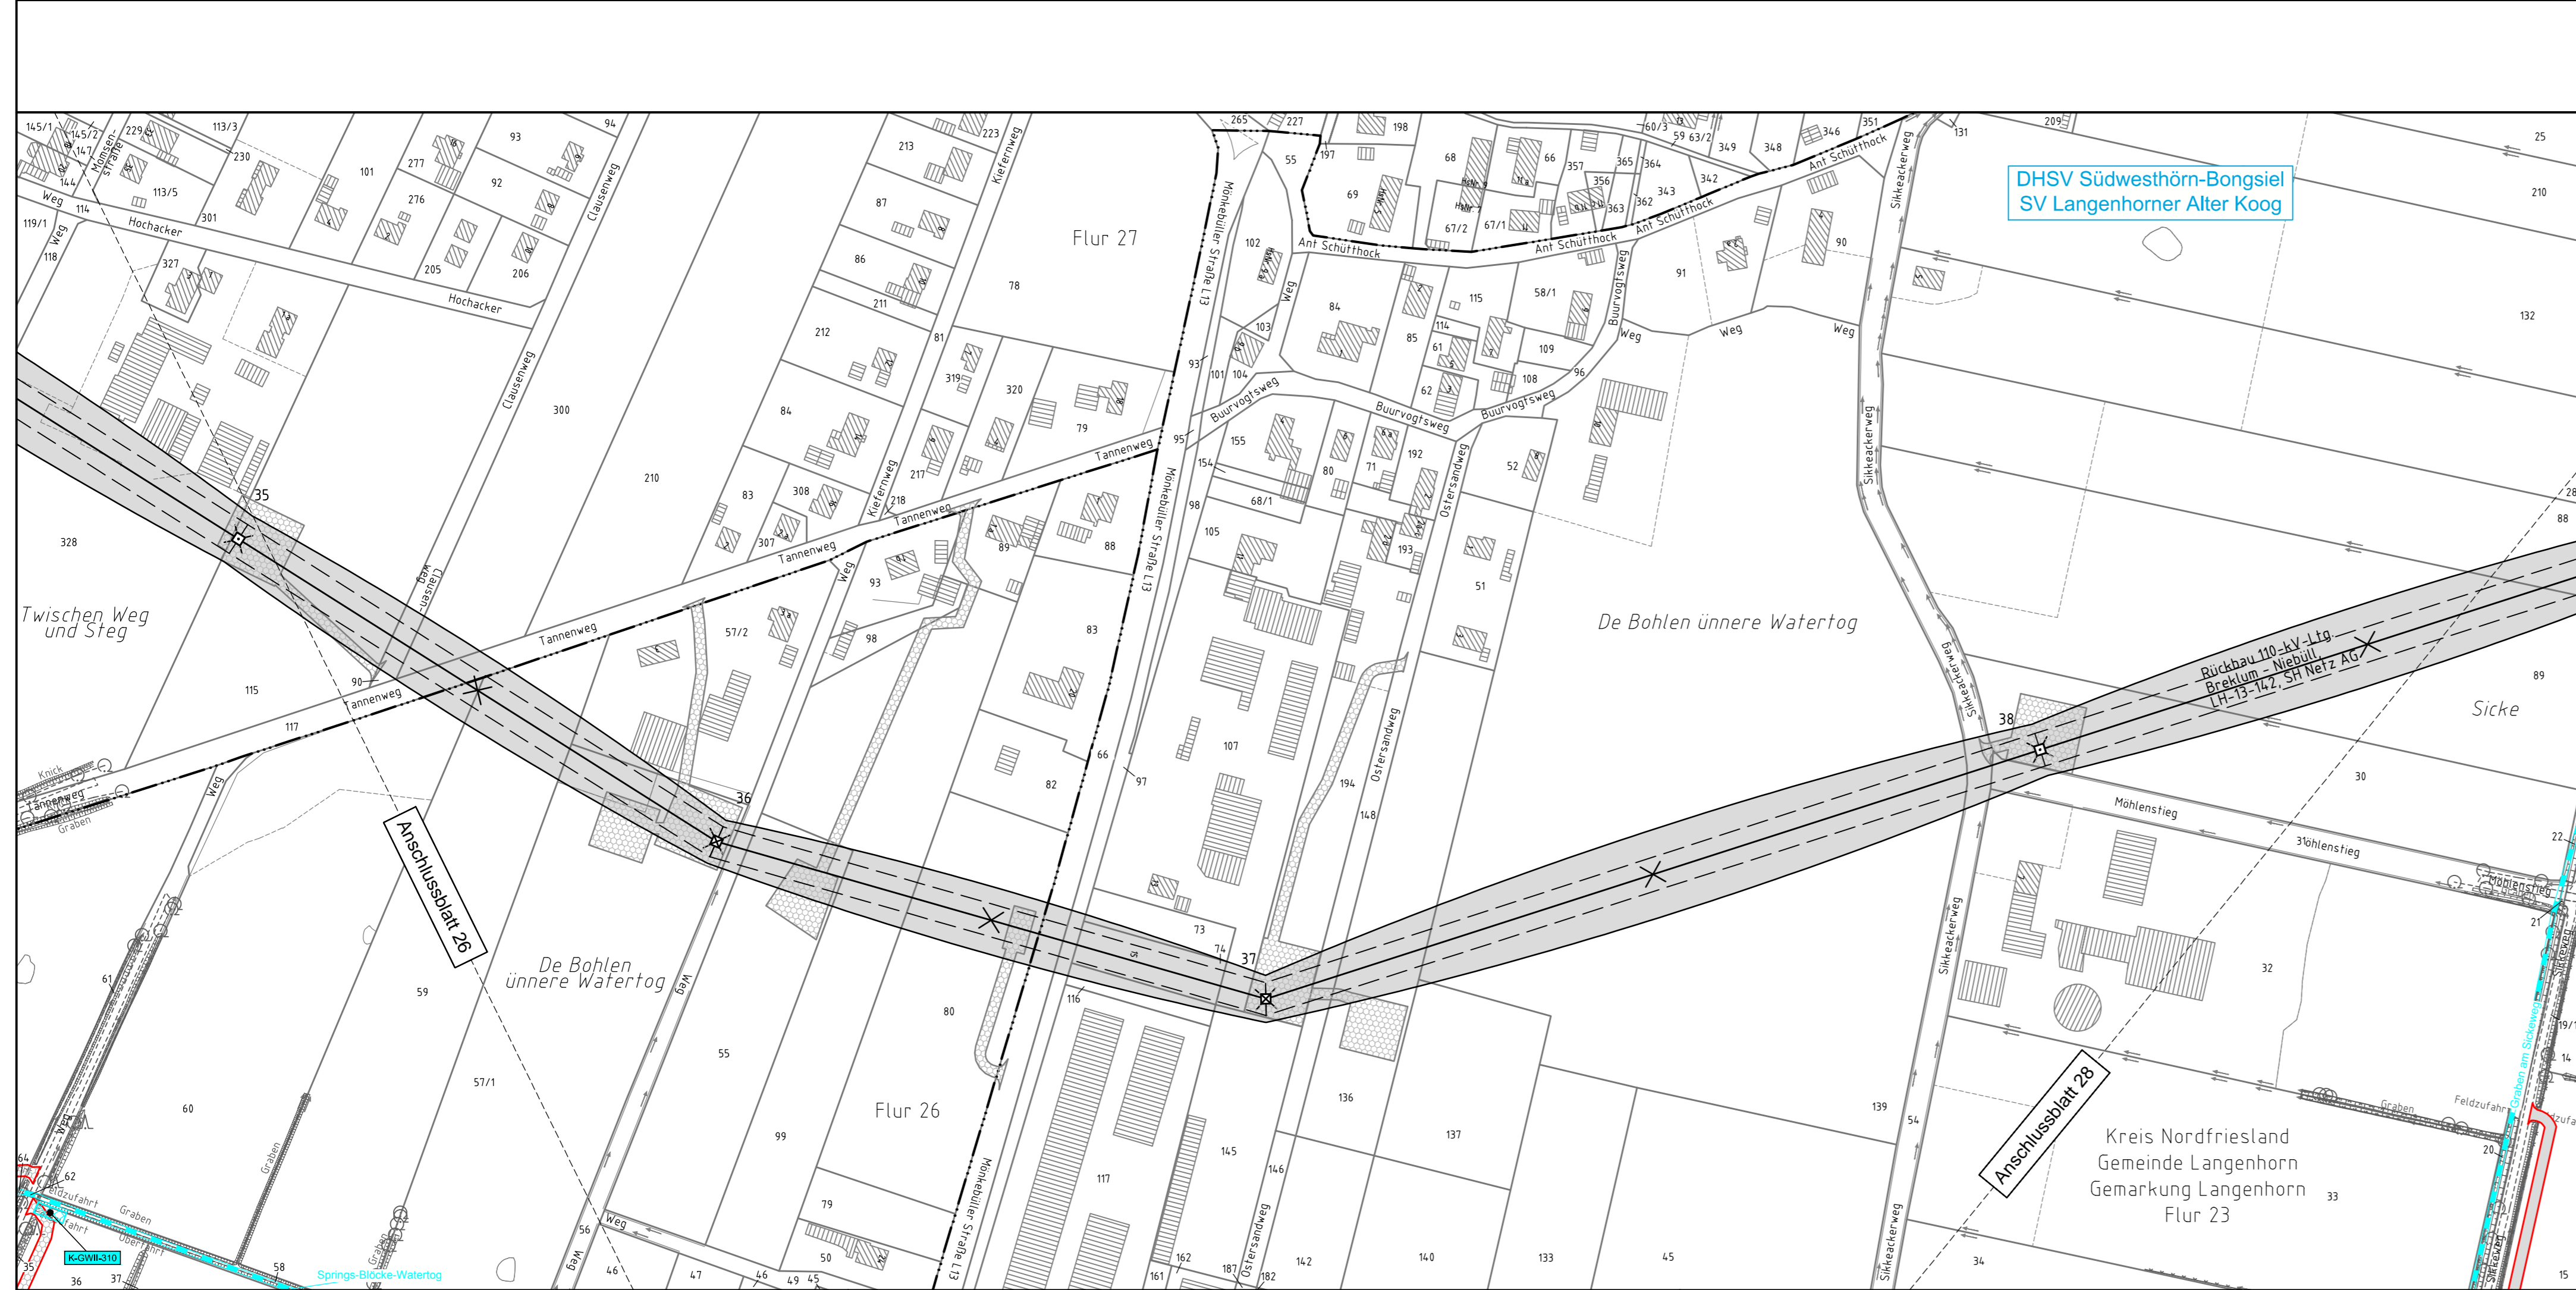

Legende - Fortsetzung:

Entwässerung

- Grenze Wasser- und Bodenverband:
- Anlage Wasser- und Bodenverband, mit Bezeichnung, gemäß DAV, ohne Deiche:
- Anlage Wasser- und Bodenverband, mit Bezeichnung, gemäß DAV, Deich:
- Anlage Wasser- und Bodenverband, ohne Bezeichnung, mutmaßliche Trasse auf Basis örtlicher Erhebungen, abschnittsweise (nachrichtlich):
- Wasserlauf, offen, benutzt, Ableitung:
- Wasserlauf, offen, benutzt, Versickerung:
- Wasserlauf, verrohrt, benutzt, Ableitung:
- Trasse von fliegenden Schlauchleitungen als Ableitung von Wasserhaltungsanlagen:
- Durchlass oder Verrohrung, geplant:
- Rohrleitung, geplant, mit Fließpfeil und Kontrollschacht (vorhanden / geplant):
- Gewässerrandstreifen gemäß WHG und LWG (Breite 5 m) bzw. Schutzstreifen gemäß Satzung eines Wasser- und Bodenverbandes (Breite gemäß Satzung):
- Laufende Nummer für Anlagen in oder an oberirdischen Gewässern gemäß WHG und LWG bzw. innerhalb von Gewässerrandstreifen gemäß WHG und LWG bzw. innerhalb von Schutzstreifen gemäß Satzung eines Wasser- und Bodenverbandes, mit Referenzpunkt:
- Deichschutzstreifen gemäß LWG:
- Laufende Nummer für Anlagen auf oder über Deichen gemäß LWG, mit Referenzpunkt:
- Benutzungsumfang von Entwässerungseinrichtungen, landwirtschaftlichen Entwässerungssystemen oder oberirdischen Gewässern gemäß WHG:

Bezeichnung	Übergabe-/Einleitungsstelle	Abflussszenarien	Bei Übergabestelle:	Bei Einleitungsstelle:
E 001	Mast-Nr. 001	1	1,0	1,0
		2	5,0	13,500
		3	11,0	13,525

Bei Übergabestelle: Abschlagsmenge, gesamt
Bei Einleitungsstelle: Einleitungsstelle, gesamt

Die geografische Lage von Grundwasserentnahmestellen ist gleichzusetzen mit den Standorten von geplanten Wasserhaltungsanlagen, die wiederum gleichzusetzen sind mit den Standorten von geplanten Masten.

Übersicht Blattsschnitte siehe Anlage 2 der PFU.

DHSV Südwesthörn-Bongsiel
SV Langenhorner Alter Koog

Kreis Nordfriesland
Gemeinde Langenhorn
Gemarkung Langenhorn
Flur 23

Anschlussblatt 26

Anschlussblatt 28

Twischen Weg und Steg

De Bohlen innere Watertog

De Bohlen innere Watertog

Sicke

K-GWI-310
Sprengel-Blöcke-Watertog