

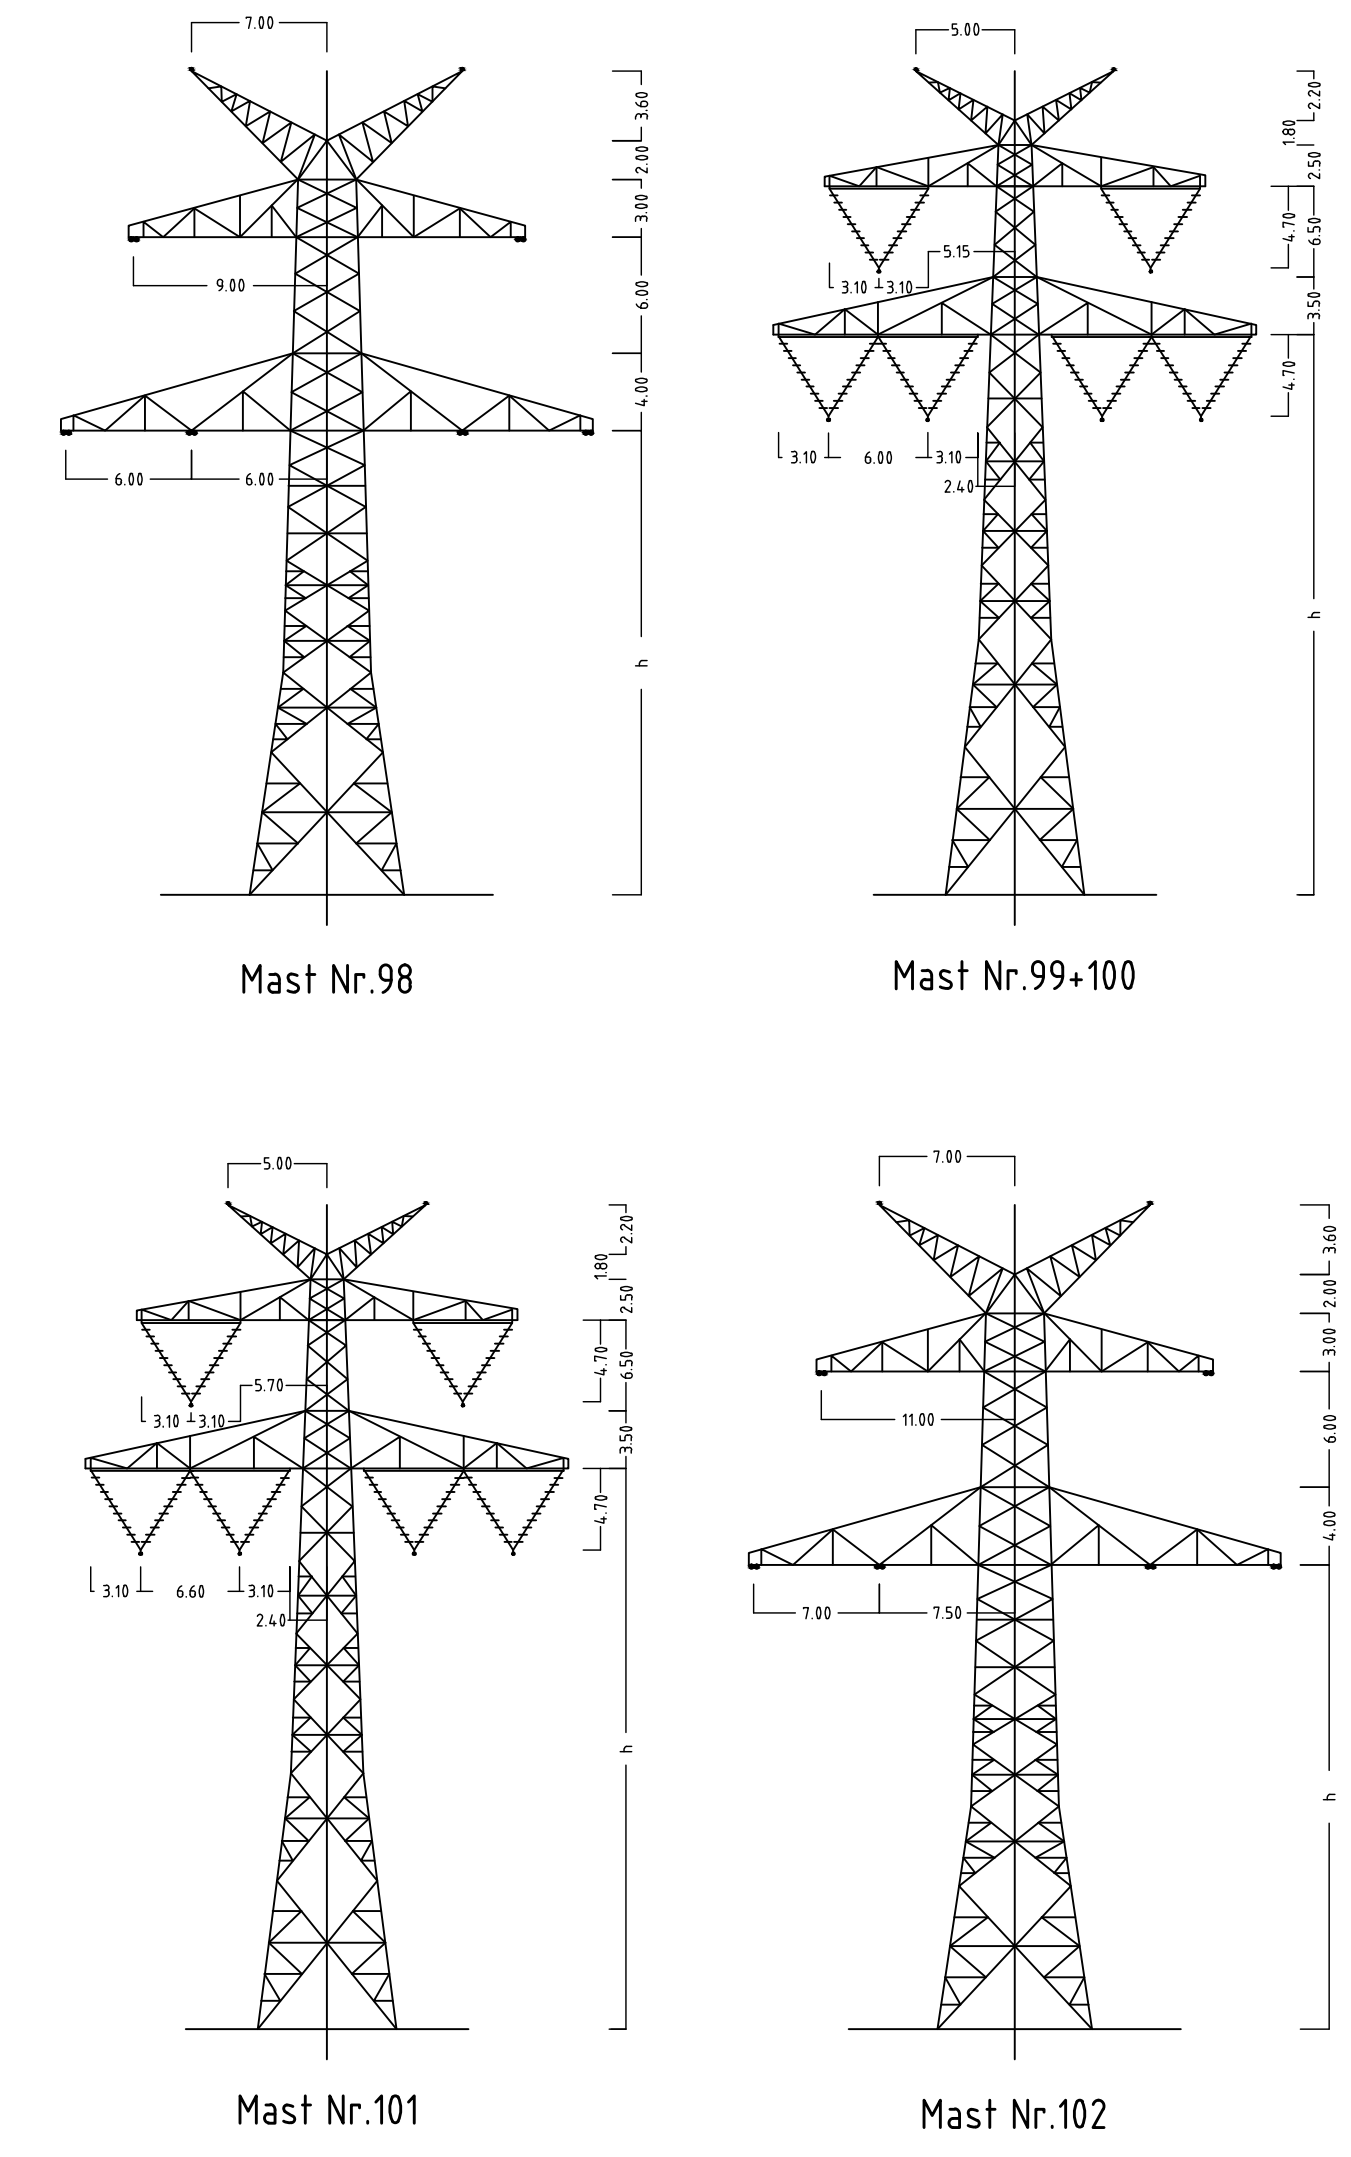


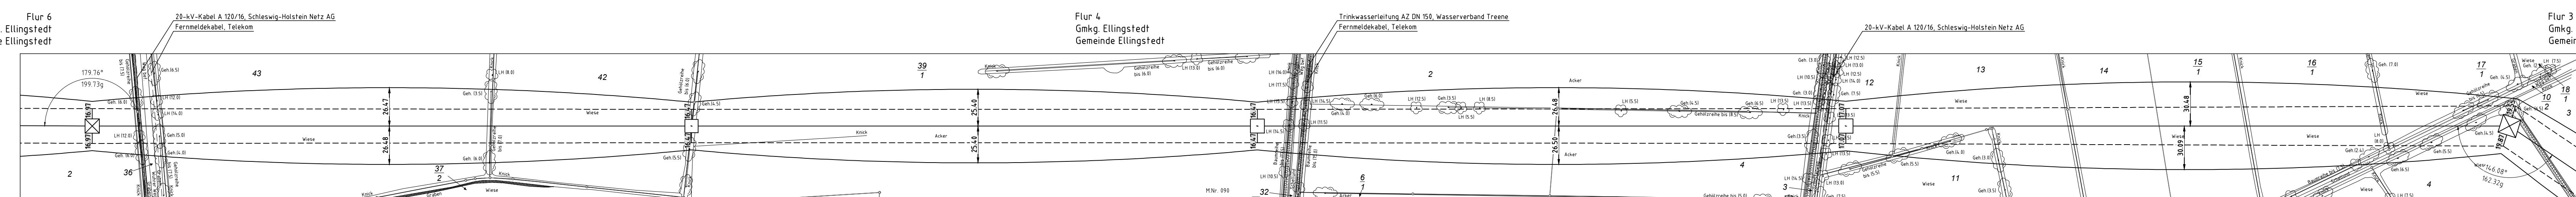

Anlage 6.1
Blatt 36/65

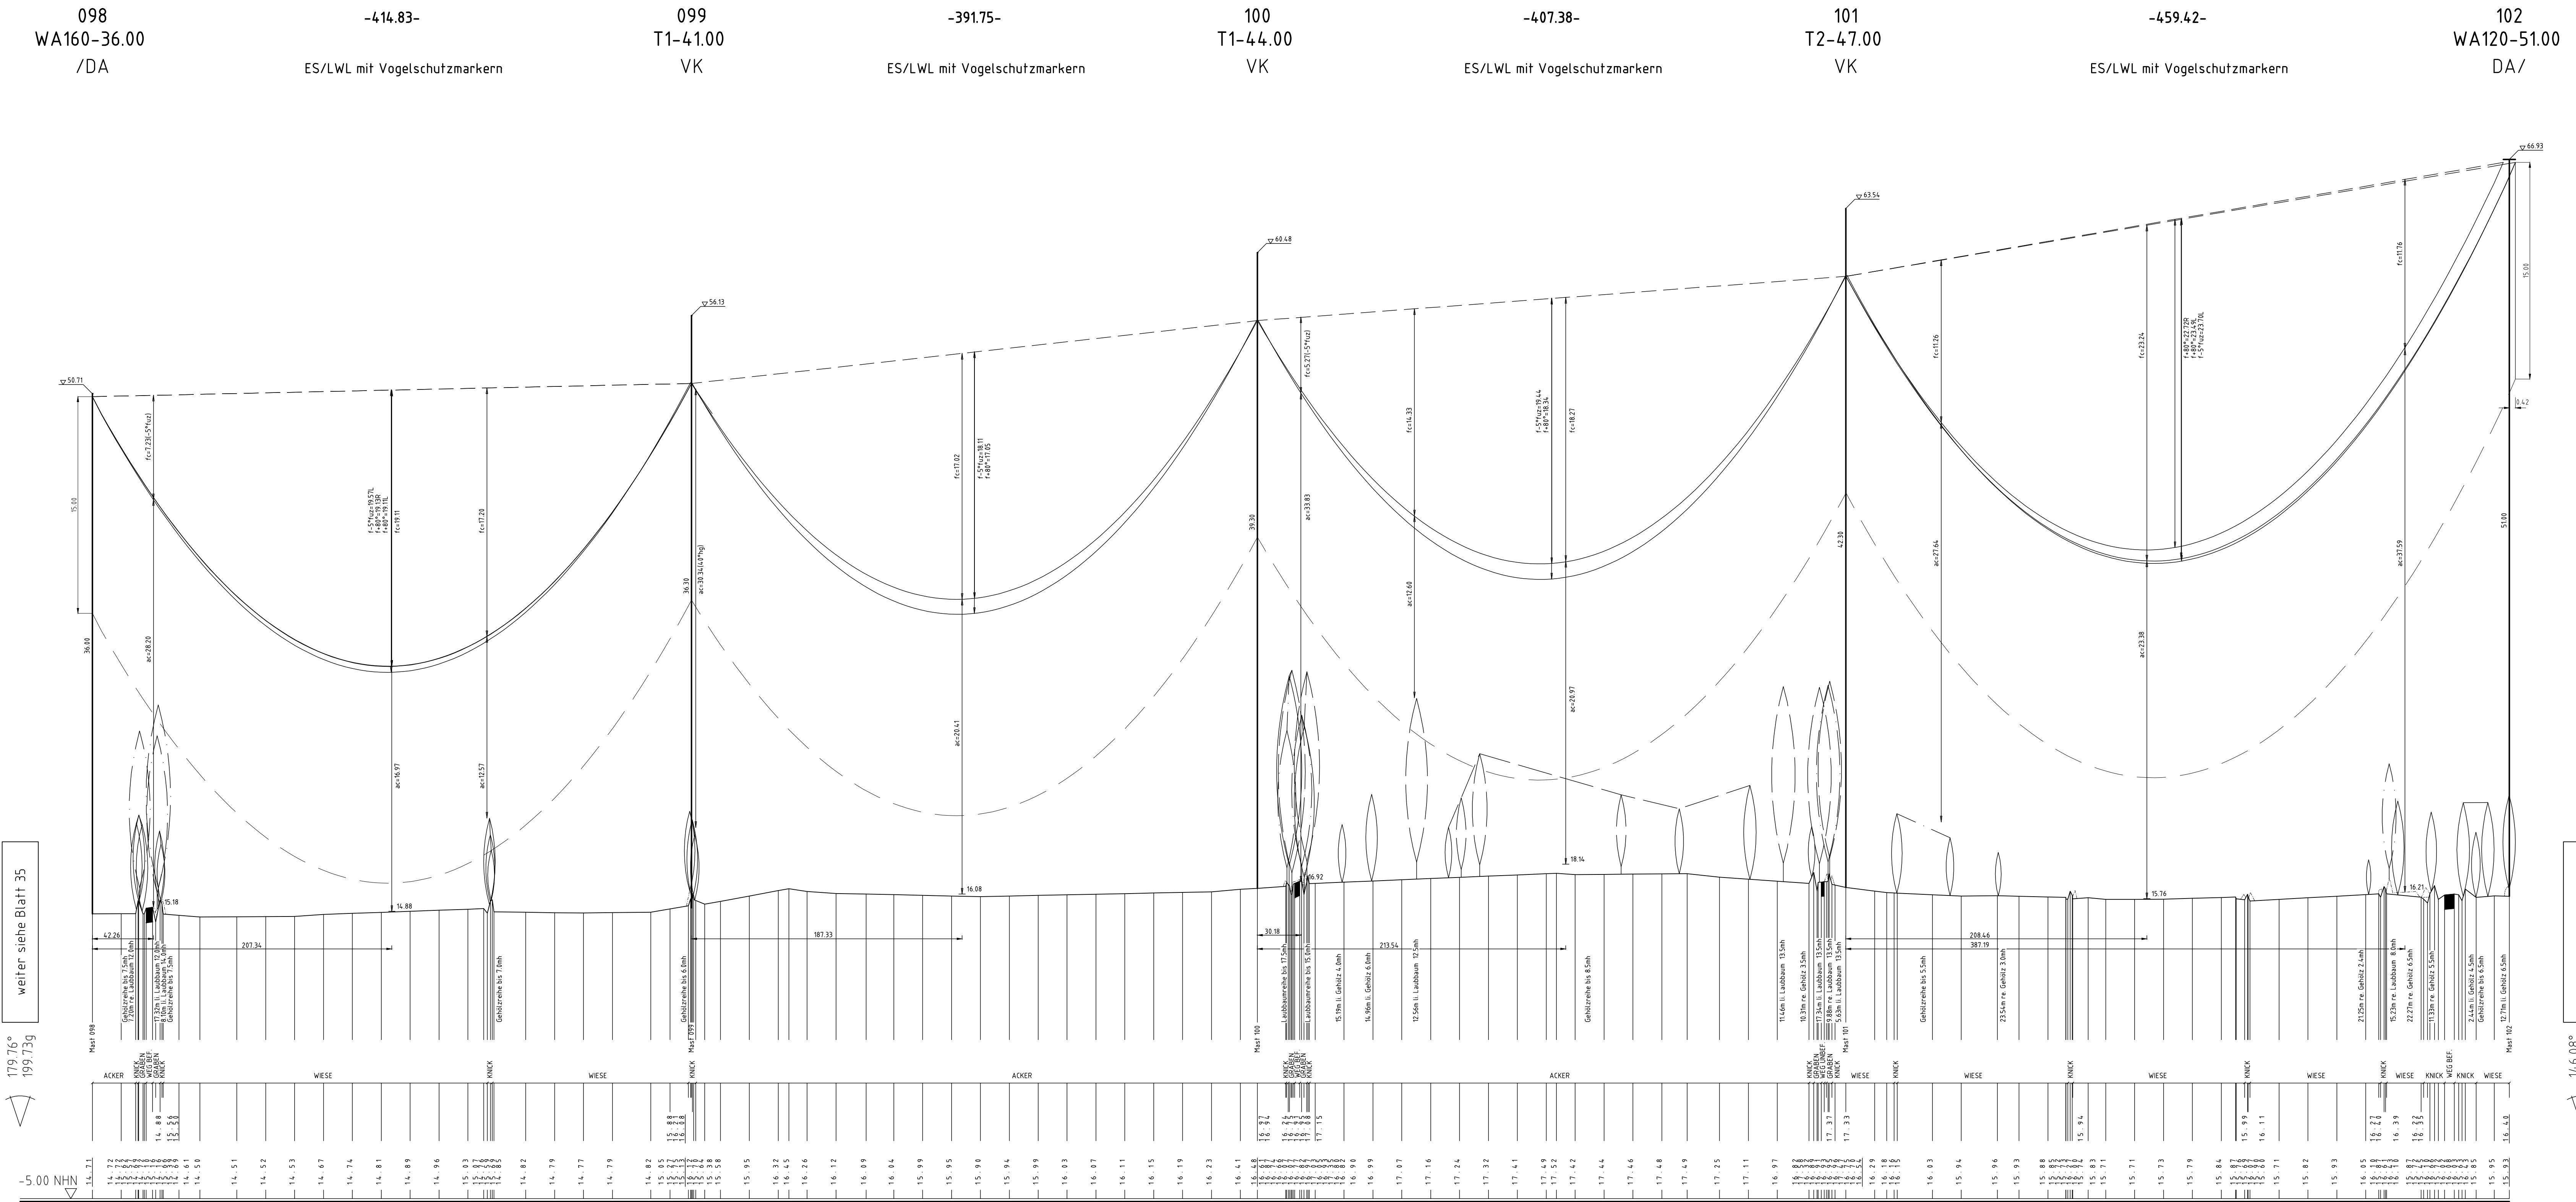

380-kV-Ltg. Audorf - Flensburg Nr. 324


Längenprofil

Neuplanung

Mast Nr. 98 - Mast Nr. 102

Maßstab der Längen 1: 2000
der Höhen 1: 200

DIN VDE-Bestimmung	: DIN EN 50341-3-4: 01/2011 (Einzone 2, Windzone 3)
Masttyp	: D-2-D-2013.4
Beseilung	: 2x3x4 S65-ALU/72-ST1A, MZS=6,0mm ²
Leiterteil	: 2x LwL Äquivalent zu 264-ALU/34-ST1A, dHgl. zu L5
Erdsail	: 2x LwL Äquivalent zu 264-ALU/34-ST1A, dHgl. zu L5
Luftkabel/sonstige Belegung	: 380-kV DA = 6.50m (3000N), VK = 4.70m (1850N)
Kettenlänge	: 14.5 m rechts oder links aufgenommen
Seitliche Überhöhung	: 14.5 m rechts oder links aufgenommen

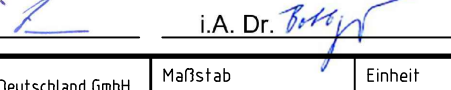Planfeststellungsunterlage			
Aufgestellt	12.12.2014		
Bayreuth,			
Tennet TSO GmbH			
i.V. 	i.A. Dr. TSO		
	Maßstab	Einheit	
	1: 2000	Meter	
	Datum	Name	
	Bayr. 01.12.2014	gda	
	Geogr. 05.12.2014	sp / meel	
	Norm. DIN EN 50341-3-4: 01/2011		
	Fachbereich TL		
			
Zust.	Änderung	Datum	Name
			Urspr.