


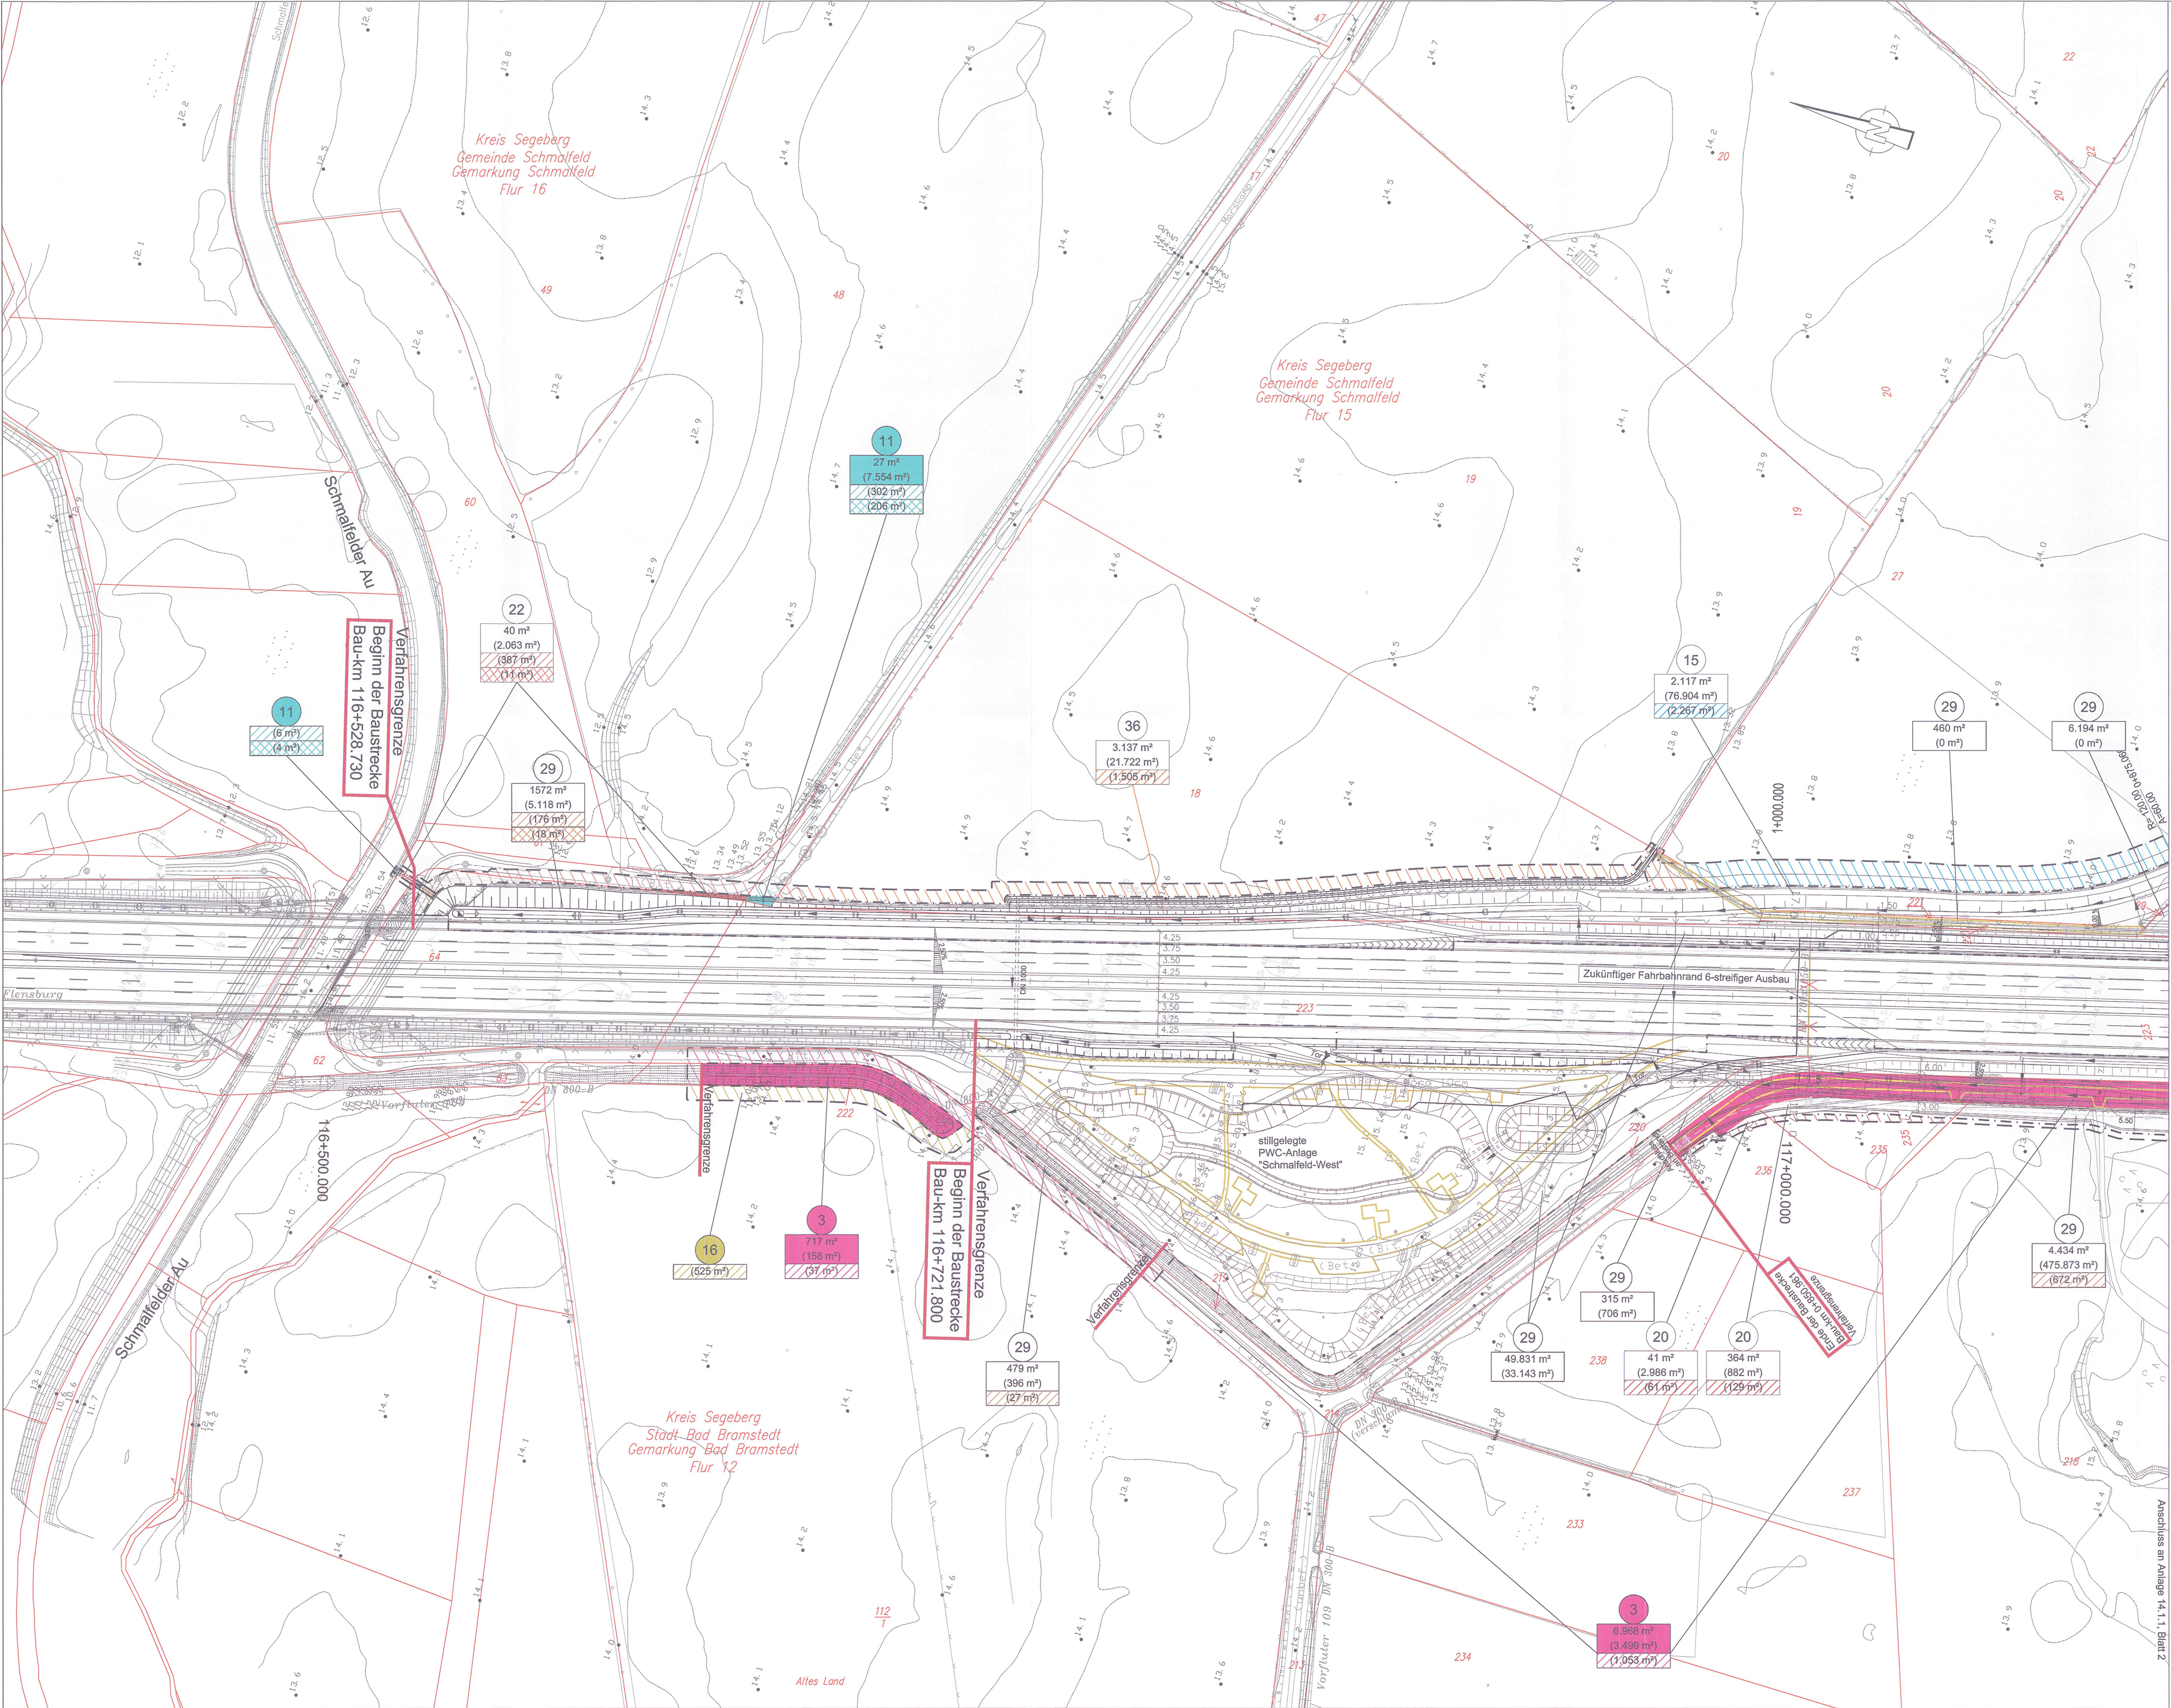

Zeichenerklärung

Rückbau von befestigten Flächen / Gebäuden

Flurgrenze

Katastergrenze

zu entwertende Fläche

vorübergehend in Anspruch zu nehmende Fläche

dauernd zu beschränkende Fläche


Eigentümer-Nummer

Erwerbsfläche

Restfläche

dingliche Sicherung

Die Flächen des Grunderwerbes wurden grafisch ermittelt. Die Grunderwerbspläne sind nur in Korrespondenz mit dem Grunderwerbsverzeichnis zu verwenden.

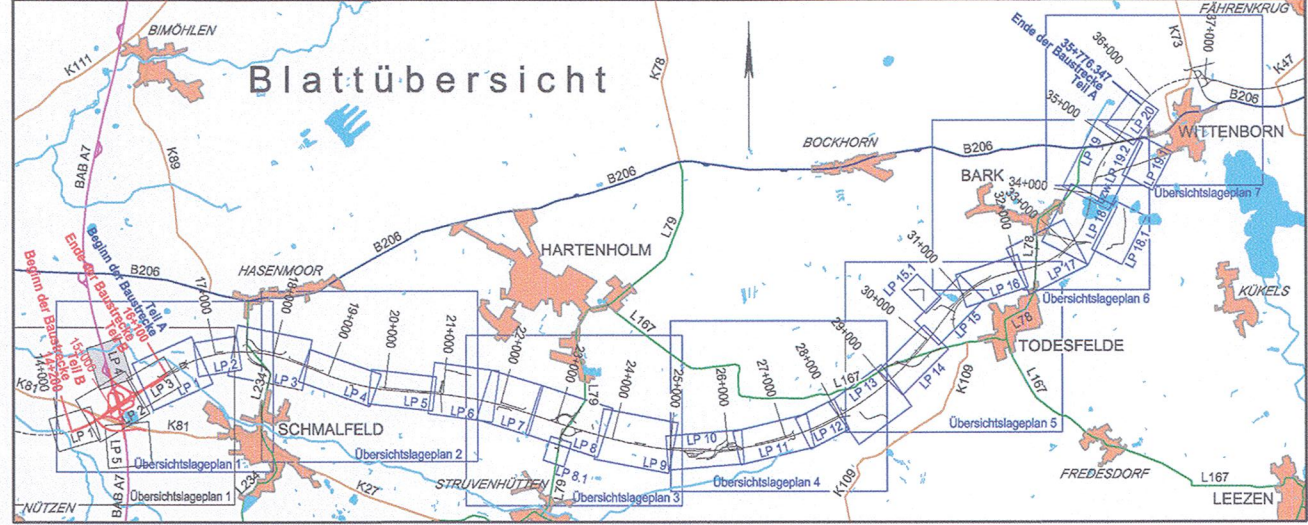

| Nr. | Art der Änderung                                                | Datum   | Name        |
|-----|-----------------------------------------------------------------|---------|-------------|
| 4   | Anpassung Eigentumsverhältnisse aufgrund aktueller Verträge     | 09/2015 | Hartenstein |
| 3   | Weg entfällt - Gemarkung Schmalfeld, Flur 15, Flur-Stück-Nr. 19 | 08/2012 | Hartenstein |
| 2   | Anpassung der A7-Planung                                        | 02/2012 | Hartenstein |
| 1   | Anpassung Eigentumsverhältnisse aufgrund aktueller Verträge     | 02/2012 | Hartenstein |

MECKLENBURGISCHES  
INGENIEURBÜRO FÜR  
VERKEHRSSBAU GMBH SCHWERIN

Lehrstuhl für Straßenbau, 1900 Schwerin  
Telefon: 0385/39960    Telefax: 0385/977127

gez. Krüger  
Geschäftsführer

Schwerin, den 02/2012

Projekt-Nr.: 265958 11

|       |             |
|-------|-------------|
| Datum | Zeichen     |
| 02/12 | Hartenstein |
| 02/12 | Pasch       |
| 02/12 | Krabbe      |

JBG Gauff Ingenieure

H.P. Gauff Ingenieure GmbH & Co. KG - JBG -

Leopoldstraße 38    38100 Braunschweig  
Tel. 0531/2367766    Fax 0531/2367766

|         |          |
|---------|----------|
| Datum   | Name     |
| 06/2009 | Selle    |
| 06/2009 | Grimm    |
| 06/2009 | Schnabel |

**Landesbetrieb Straßenbau und Verkehr Schleswig-Holstein**

Straße: A 20 von NK 2125026 - 0,200 km nach NK 2125026 +1,000 km

Nächster Ort: Bad Bramstedt, Lentföhrden    Betr.-km:

Unterlage Nr.

Blatt Nr.

Reg.-Nr.

|         |               |
|---------|---------------|
| Datum   | Zeichen       |
| 06/2009 | gez. Baumbach |

**Neubau A20 Nord-West-Umfahrung Hamburg**

**Teil B Autobahnkreuz A20 / A7**

Bau-km: 14+200 bis 16+100

bearbeitet: -----

gezeichnet: -----

geprüft: 06/2009    gez. Baumbach

**Grunderwerbsplan**

nördlich Autobahnkreuz A20 / A7

Maßstab: 1 : 1.000

**Aufgestellt:**

Landesbetrieb Straßenbau und Verkehr Schleswig - Holstein

Niederlassung Itzehoe

Itzehoe, den 29.06.2009    gez. Kohlhaas

**Planfeststellungsunterlage**

vom 29.06.2009

Anlage: 14.1.1  
Blatt: 4

**Deckblatt**

**Festgestellt mit Beschluss**

vom 27.04.2017

Az.: 405 - 553.32 - A20 - 01/11

Dieser festgestellte Plan ist Bestandteil des vorbezeichneten Beschlusses. Für die Angabe der Rechtsgrundlagen und deren Fundstellen wird auf den Planfeststellungsbeschluss verwiesen.

Kel, den 27.04.2017

Landesbetrieb Straßenbau und Verkehr Schleswig-Holstein

Planfeststellungsbehörde

gez. Quirmbach

Grundplan hergestellt: 08/2004

Bildung: 03.2003  
Kaiser (Jarm)  
15.2002 (Pinneberg)  
03.2003 (Steinberg)  
07.2003 (Segeberg)  
Feldvergleich: 08.2004

Ergänzungen:

Geodätische Grundlagen  
Gauß-Krüger-Koordinaten