


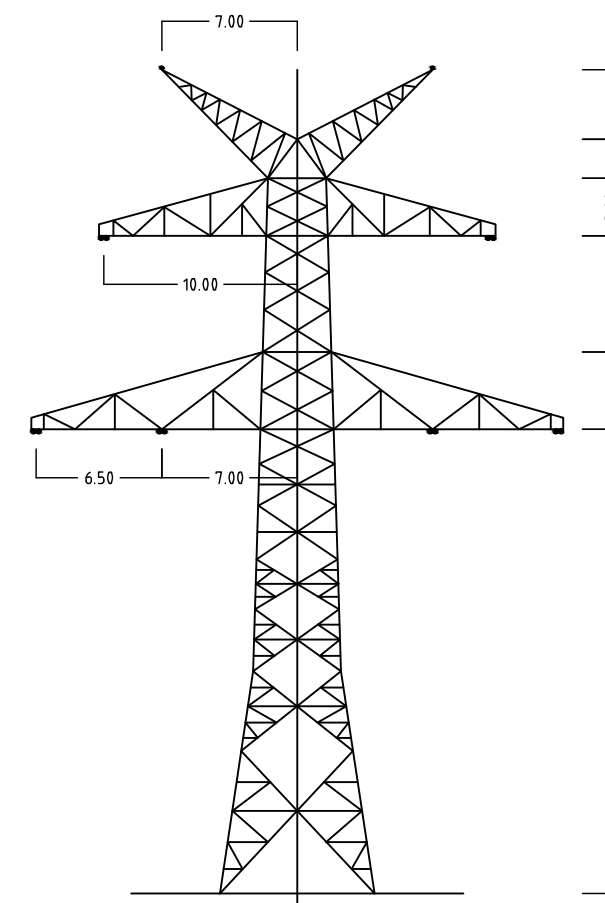


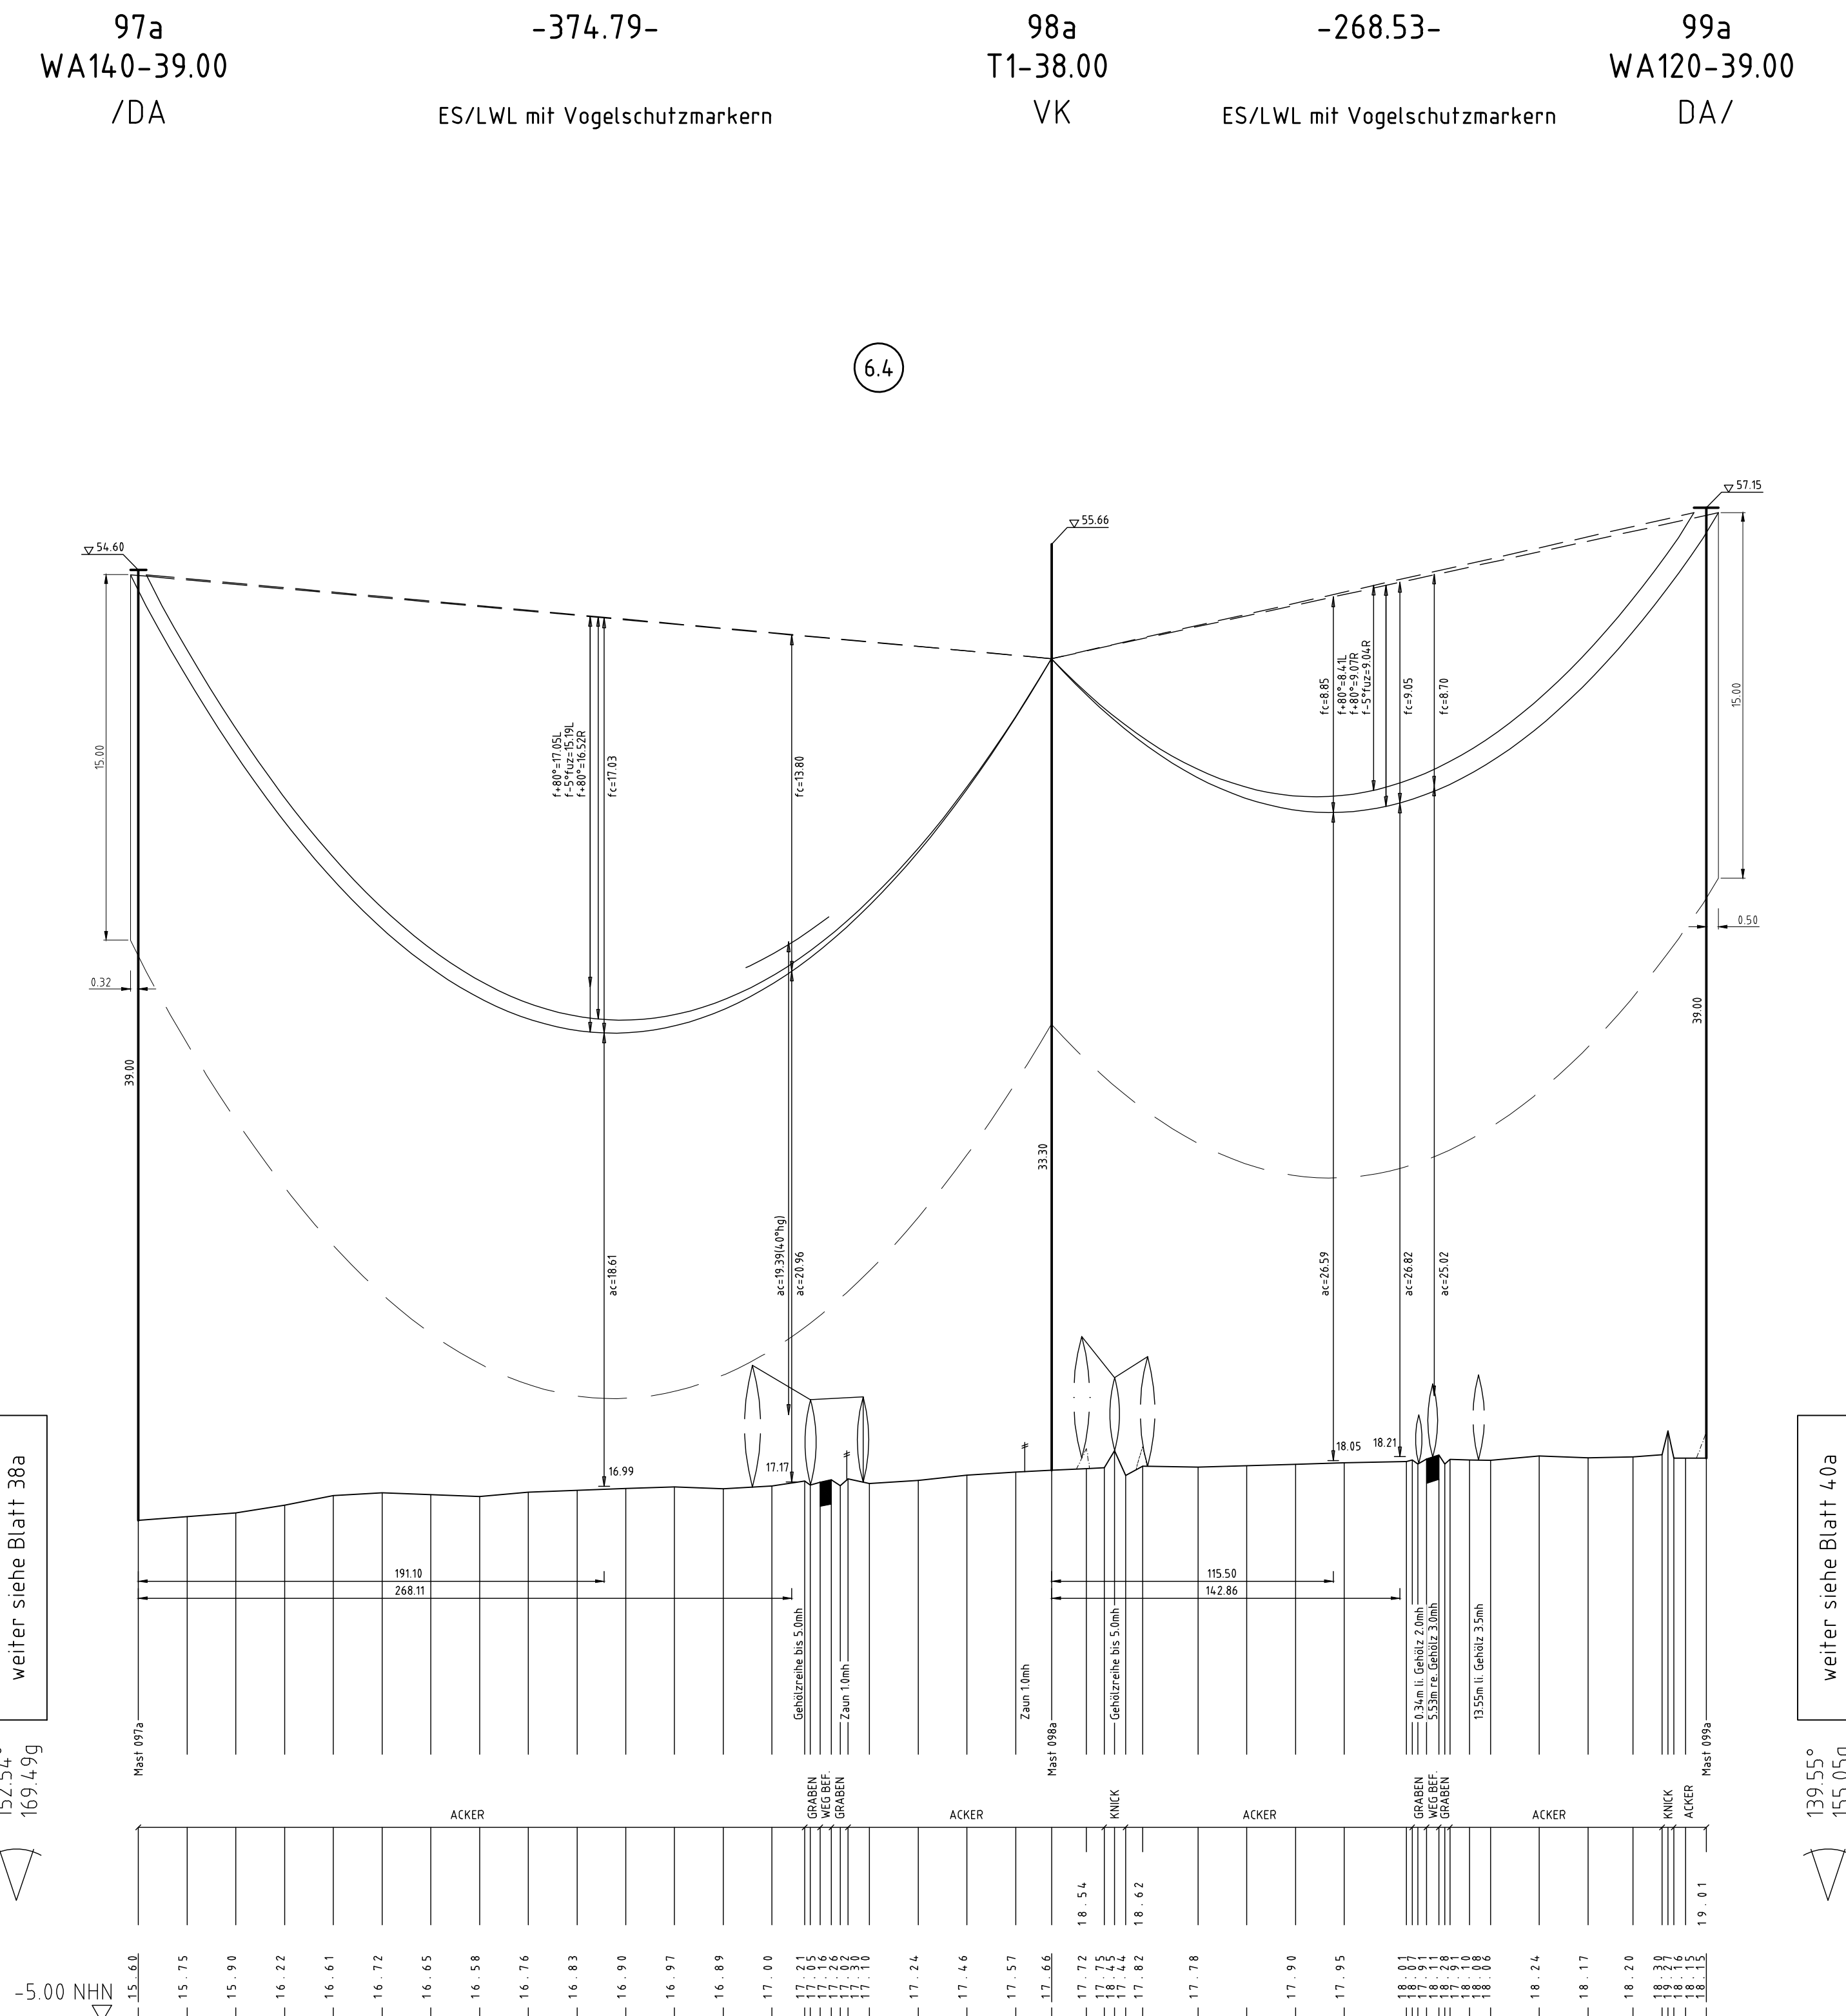


Mast Nr.97a

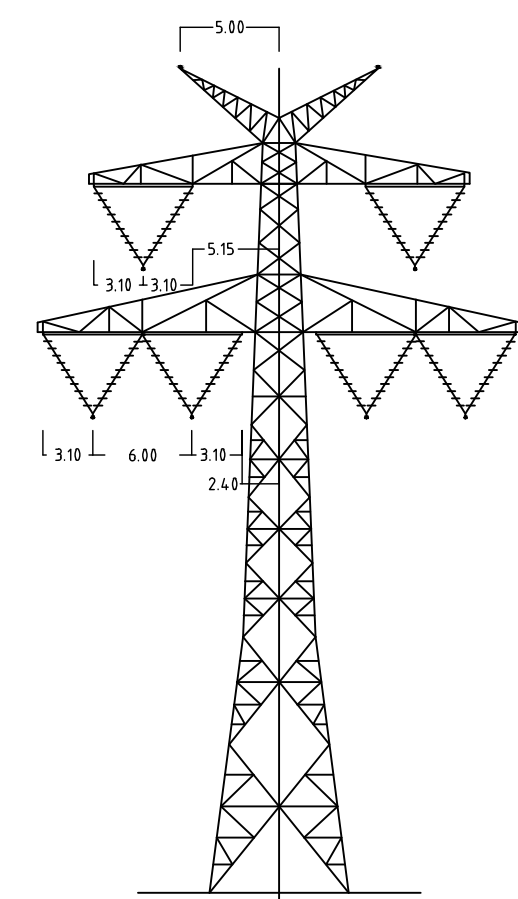

Mast Nr.98a

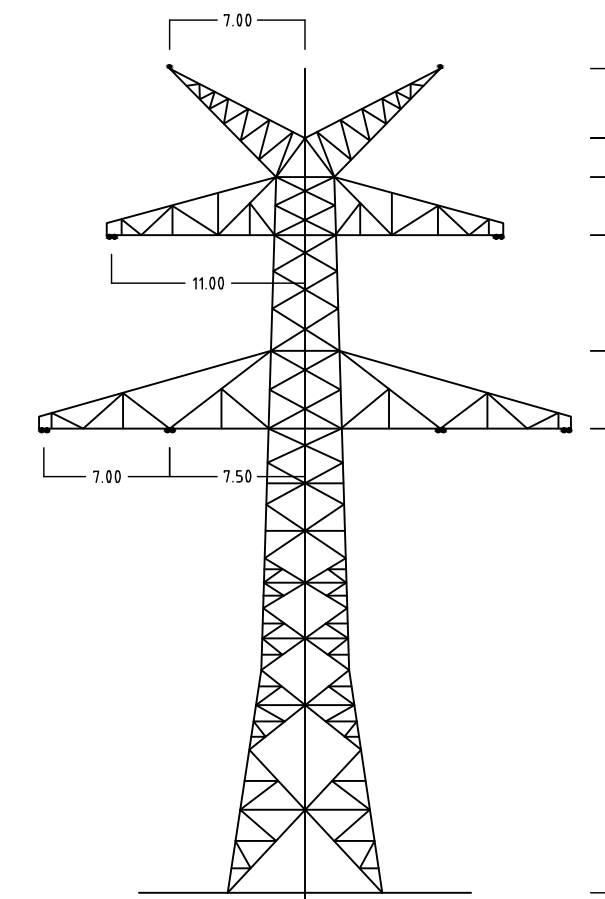

Mast Nr.99a

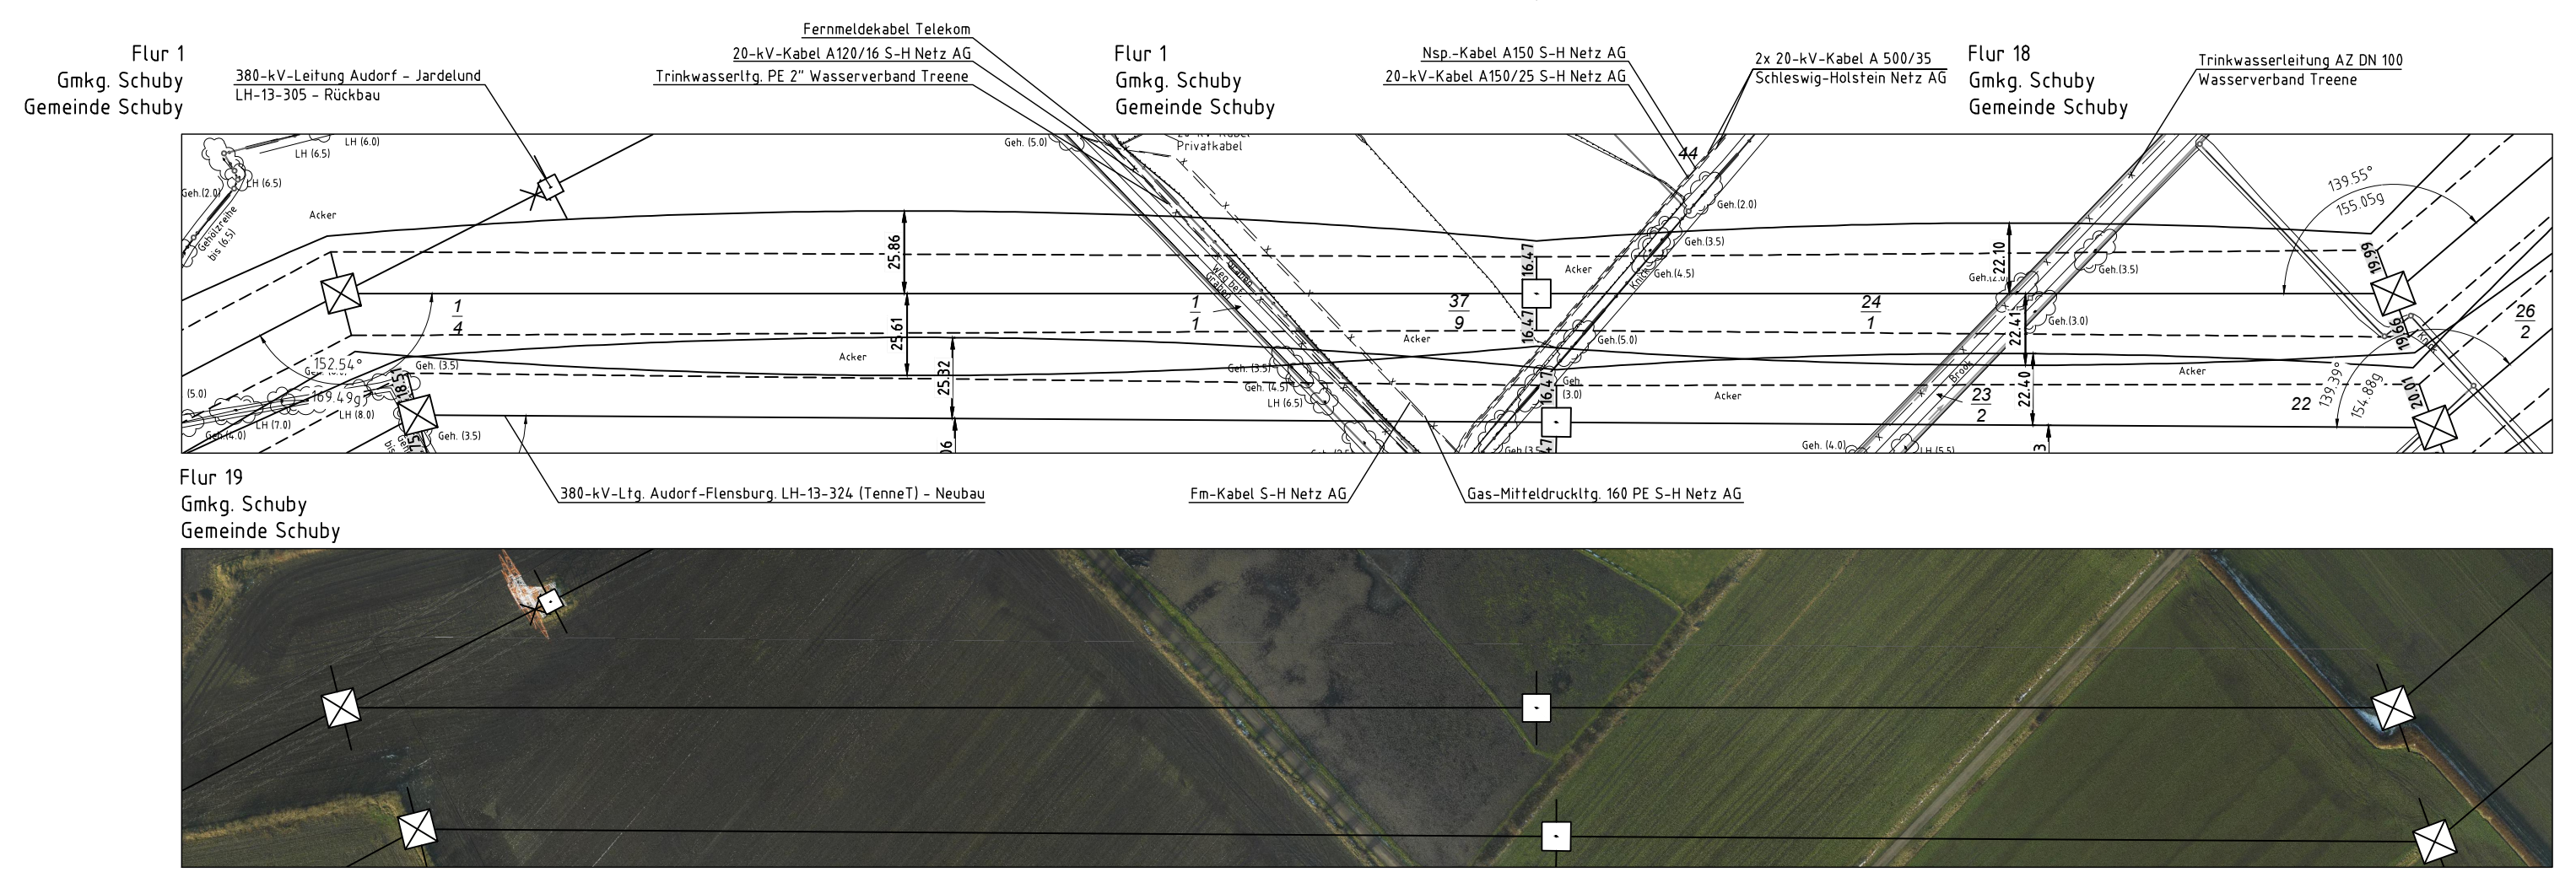

Anlage 6.1
Blatt 39a/65



380-kV-Ltg. Audorf - Flensburg Nr. 324

Längenprofil

Neuplanung

Mast Nr.97a - Mast Nr. 99a (380-kV-Ltg. Nr.305)

Maßstab	der Längen	1: 2000
	der Höhen	1: 200
DIN VDE-Bestimmung	:	DIN EN 50341-3-4: 01/2011 (Eiszone 2, Windzone 3)
Masttyp	:	D-2-D-2013.4
Beseilung	:	2x3x4 565-AL1/72-ST1A, MZS-L6,0N/mm ²
Leiterseil	:	
Erdseil	:	2x 264-AL1/34-ST1A, dthgl. zu LS
Luftkabel/ sonstige Belegung	:	
Kettenlänge	:	380-kV, DA = 6.50m (3000N), VK = 4.70m (1850N)
Seitliche Überhöhung	:	14.5 m rechts oder links aufgenommen

Planfeststellungsunterlage

Aufgestellt	12.12.2014
Bayreuth,	Tennet TSO GmbH
i.V.	i.A. Dr. [Signature]
EQOS Energie	Deutschland GmbH, Wolfenbüttelstraße 29, D-88400 Oberach, Leitungsbau
Maßstab	1: 2000
Einheit	Meter
Datum	Name
Bearb.	01.12.2014 poka
Gepr.	05.12.2014 lp / meil
Norm	DIN EN 50341-3-4: 01/2011
Fachbereich	TL
Zust.	Änderung
Datum	Name
Urspr.	

