


116
T2-50.00
VK

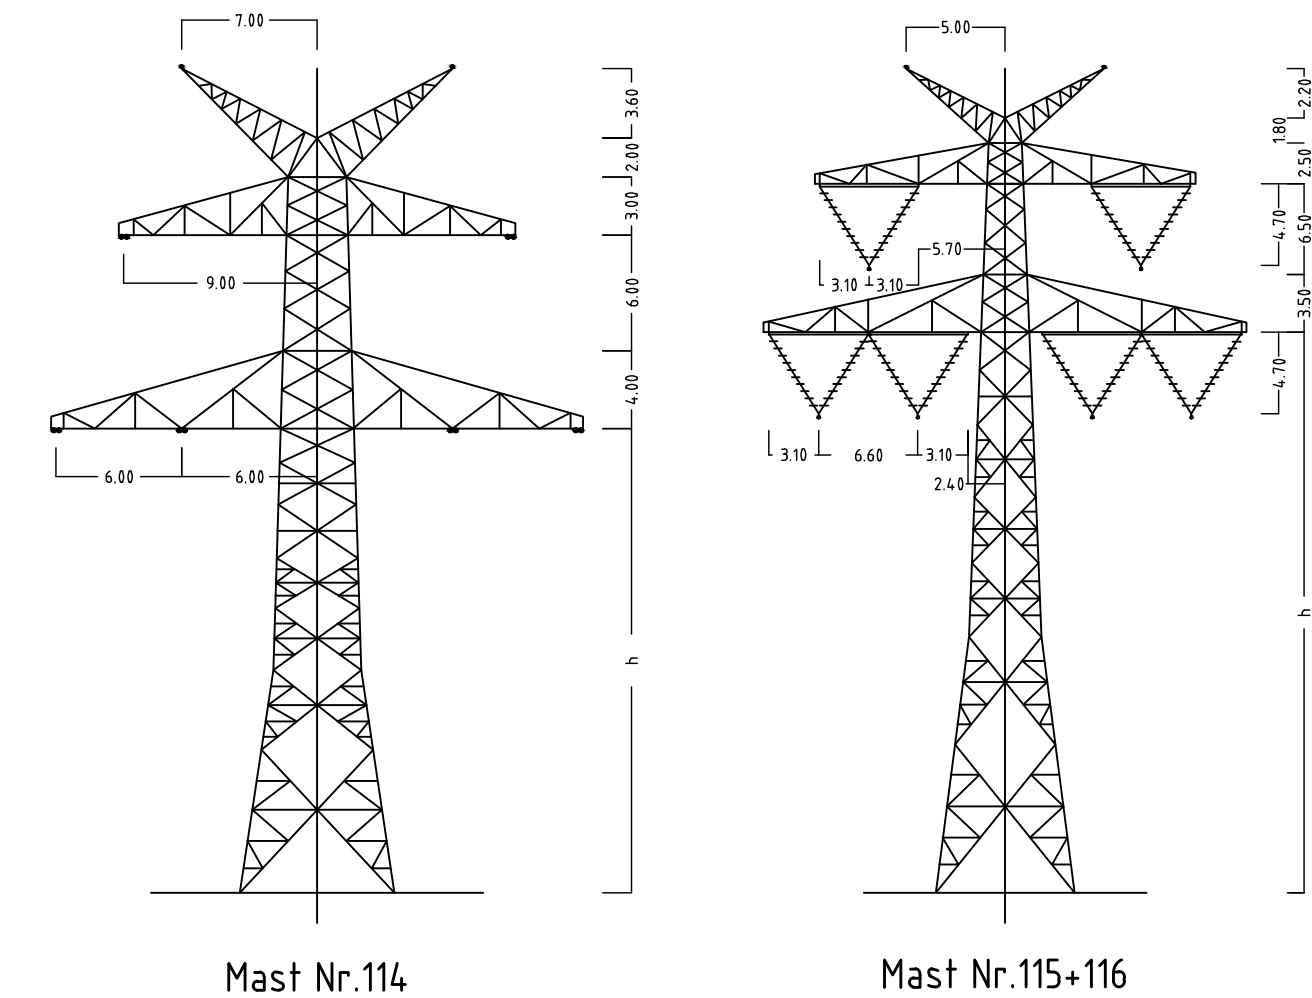

Mast Nr.115+116



Tennet
Taking power further

Längenprofil

Mast Nr.114 - Mast Nr. 116

Maßstab der Längen 1 : 2000
 der Höhen 1 : 200

DIN VDE-Bestimmung	: DIN EN 50341-3-4: 01/2011 (Eiszone 2, Windzone 3)
Masttyp	: D-2-D-2013.4
Beseilung	
Leitersail	: 2x3x4.565-AL1/72-ST1A, MZS=4,0N/mm ²
Erdseil	:
Luftkabel/ sonstige Belegung	: 2x LWL äquivalent zu 264-AL1/34-ST1A, dghl. zu LS
Kettenlänge	: 380-kV: DA = 6,50m [300(N)], VK = 4,70m [185(N)]
Seitliche Überhöhung	: 14,5 m rechts oder links aufgenommen

Aufgestellt
Bayreuth, 12.12.2014
TenneT TSO GmbH

	Deutschland GmbH Wolfenbühlstraße 29 D-88400 Biberach Telefon 07341 91-110	Maßstab 1 : 2000	Einheit Meter
	1 : 2000		

				Datum	Name
				Bearb. 01.12.2014	poka
				Gepr. 05.12.2014	lp / Neal
				Norm DIN EN ISO 3413-3-4: 01/2011	



Zust.	Änderung	Datum	Name	Urspr
-------	----------	-------	------	-------

