


2
WA140-45.00

3
WA120-42.00

4
T1-50.00

5
WA160spez.-45.00

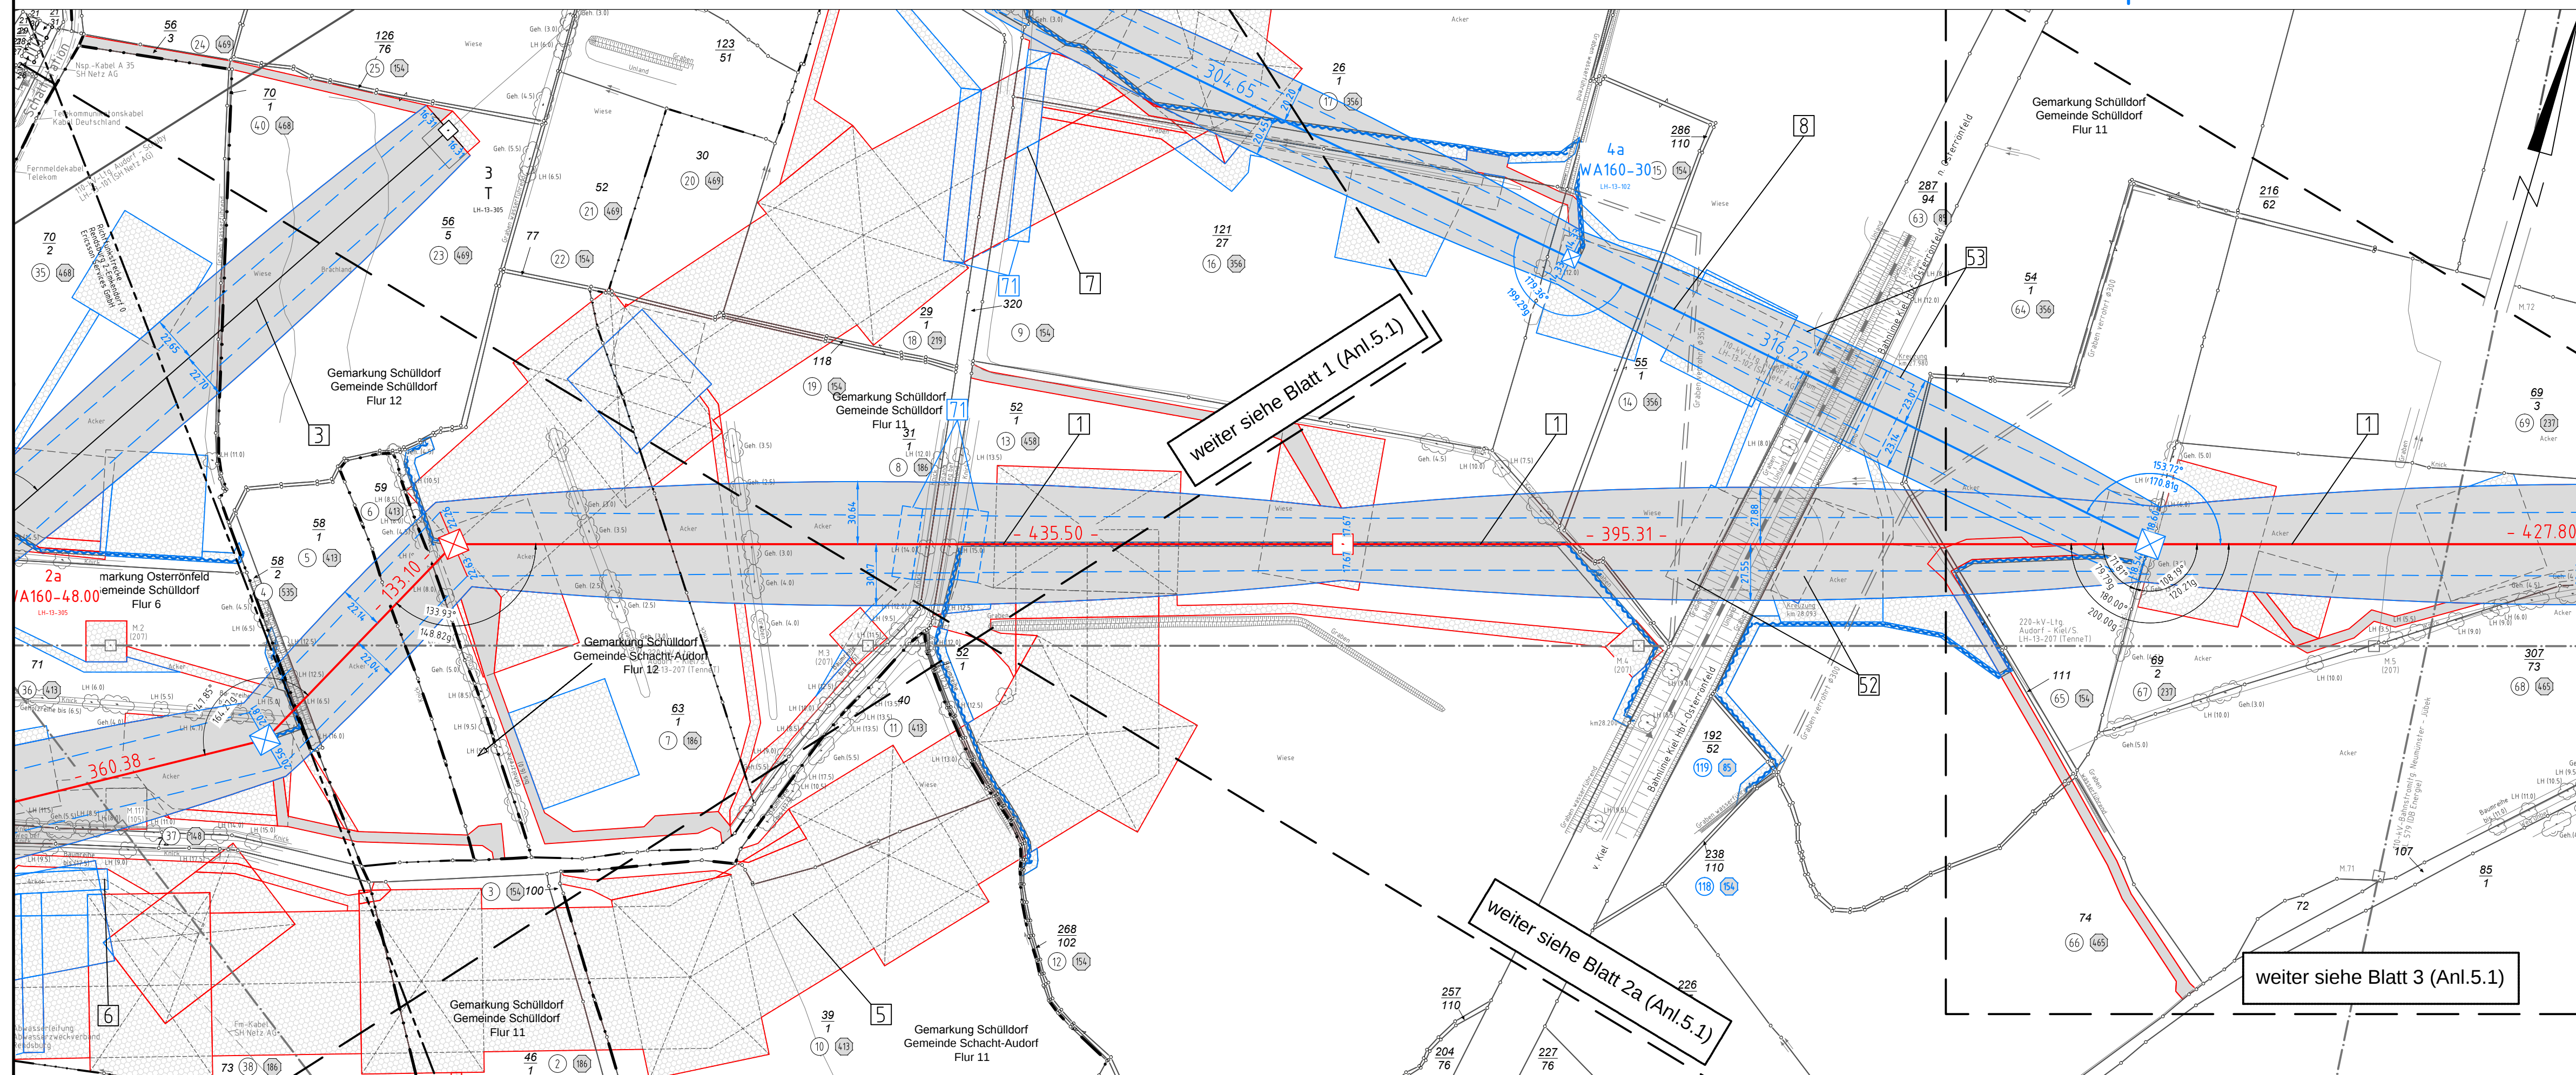

Anlage 5.1
Blatt 02/65
nachrichtlich s.
Blatt 01Z/65

380-kV-Ltg. Audorf - Flensburg Nr. 324

Lage-/Bauwerksplan


Grunderwerbsplan

Mast Nr. 2 - Mast Nr. 5

DECKBLATT

- 1 Errichtung der 380-kV-Leitung Audorf-Flensburg/Handewitt, LH-13-324
Portal-Portal; 110-kV-Mitnahme Nr.102 M05-M17; 110-kV-Mitnahme Nr.102 M26-M63
- 3 Neubau der 380-kV-Leitung Audorf - Järdelund, LH-13-305
Portal - M02a; dadurch Änderung des Abspannabschnitt M02a - M04
- 5 Provisorische Verlegung der 220-kV-Leitung Audorf-Kiel/S., LH-13-102
Portal-M4; bauzeitliches Freileitungsprovisorium während der Errichtung der Leitungen LH-13-305 und LH-13-324
- 6 Provisorische Verlegung der 110-kV-Leitung Brachenfeld-Audorf
Portal-M4; bauzeitliches Freileitungsprovisorium während der Errichtung der Leitung LH-13-305 und LH-13-324
- 7 Provisorische Verlegung der 380-kV-Leitung Audorf - Järdelund, LH-13-305
Portal - M02a; bauzeitliches Freileitungsprovisorium während der Errichtung der Leitung Nr. 305 Portal - M02a
- 8 Neubau der 110-kV-Leitung Audorf - Husum, LH-13-102
M01 - M03; Anschluss an bestehenden M03 der Ltg. LH-13-205 und zu errichtenden M05 der Ltg. LH-13-324

Legende:

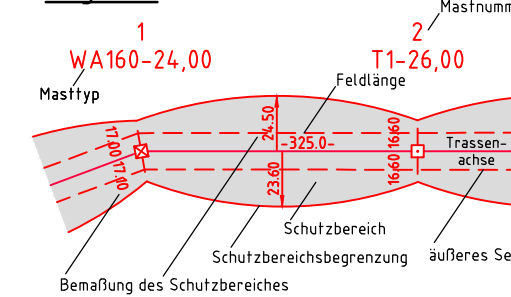

- Grenzen:**
- 1 Eigentümerschleuselnr.
 - 5 Grundstücksordnungs.
 - 99 Flurstücksnummer
 - ☒ Abspannmast
 - ☐ Tragmast
 - × Rückbau 220-kV-Leitung

Rechtserwerb:

- dauerhafte Flächeninanspruchnahme
- bauzeitliche Flächeninanspruchnahme
- dauerhafte Flächeninanspruchnahme/ Kompensationsmaßnahmen
- Schlauchleitung/Wasserhaltung

Planfeststellungsunterlage

Aufgestellt 04.12.2015

Bayreuth, TenneT TSO GmbH

i.V. *Dr. L.* i.A. Dr. *Dr. L.*

Maßstab 1:2000 Einheit Meter

EQOS Energie Deutschland GmbH Wolfenbüttelstraße 29 D-38400 Biberach

Leitungsplanung

01 Uml. Ltg. Nr. 324 23.11.2015 poka Datum Name

Uml. M002, M005 23.11.2015 poka Bearb. 23.11.2015 poka

Uml. Ltg. Nr. 305 23.11.2015 poka Gepr. 01.12.2015 lp

Uml. Ltg. Nr. 102 23.11.2015 poka Norm DIN EN 50341-3-4: 01/2011

Schutzg. ergänzt 23.11.2015 poka Fachbereich TL

Eigentümer neu 23.11.2015 poka

Zust. Änderung Datum Name Urspr.:

