

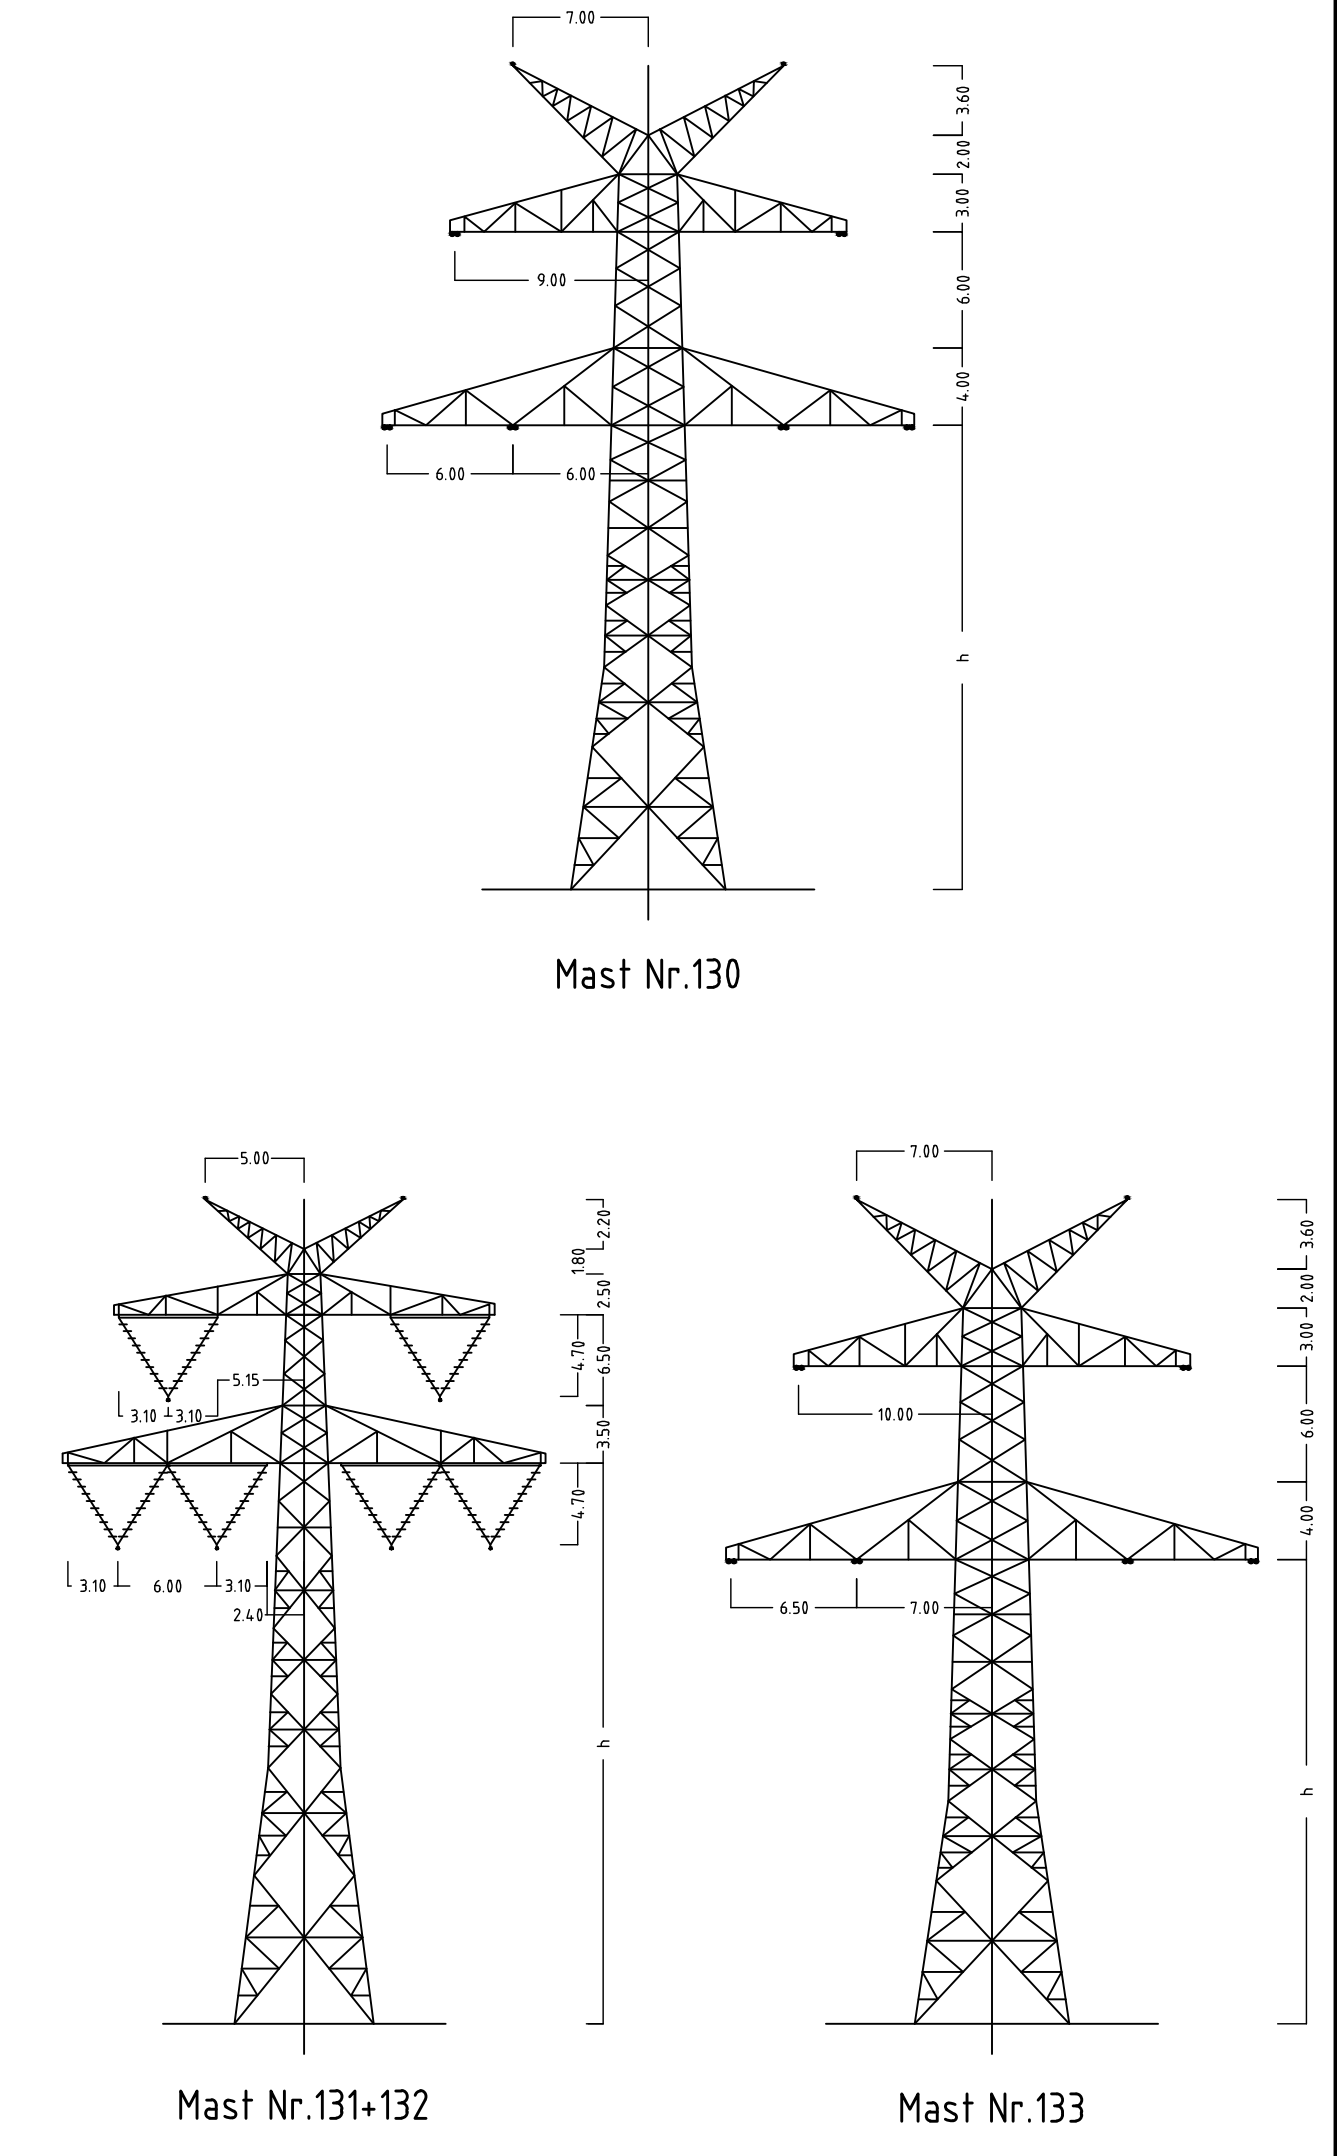


130 -282.87- 131 -347.00- 132 -444.88- 133
WA160-36.00 ES/LWL mit Vogelschutzmarkern T1-44.00 ES/LWL mit Vogelschutzmarkern T1-44.00 ES/LWL mit Vogelschutzmarkern WA140-39.00
/DA VK VK VK DA/

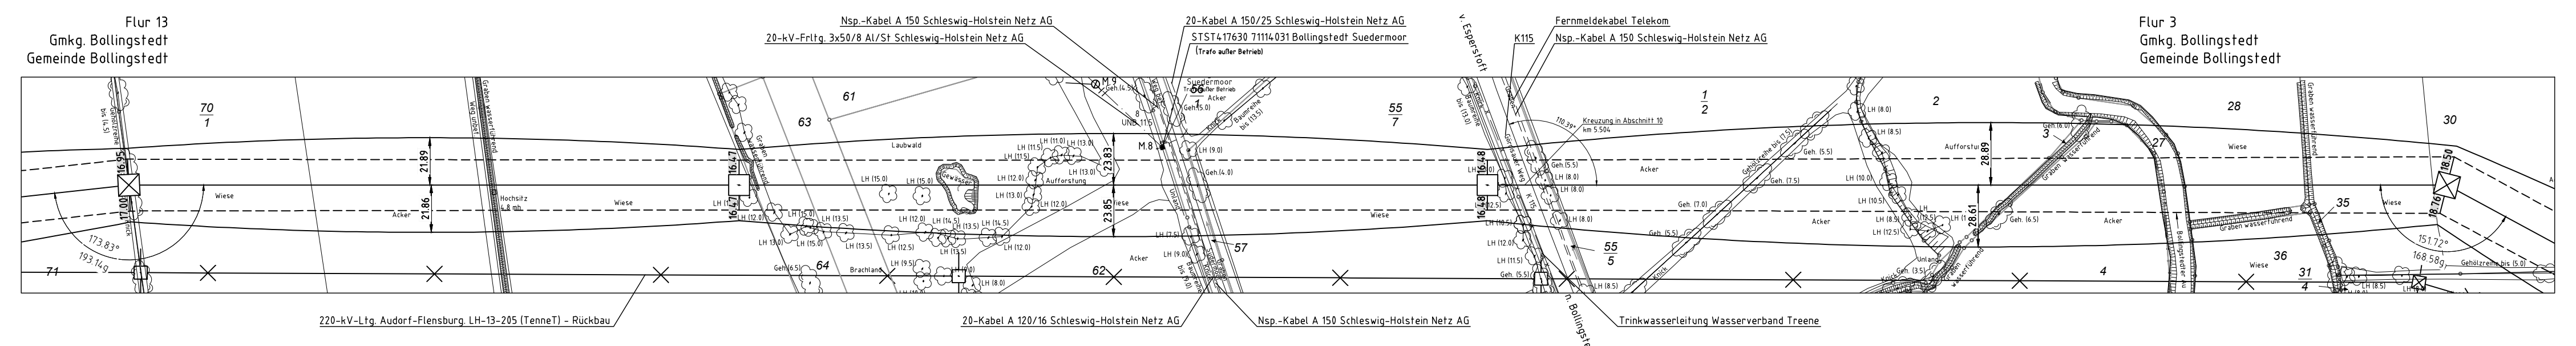

Anlage 6.1
Blatt 47/65

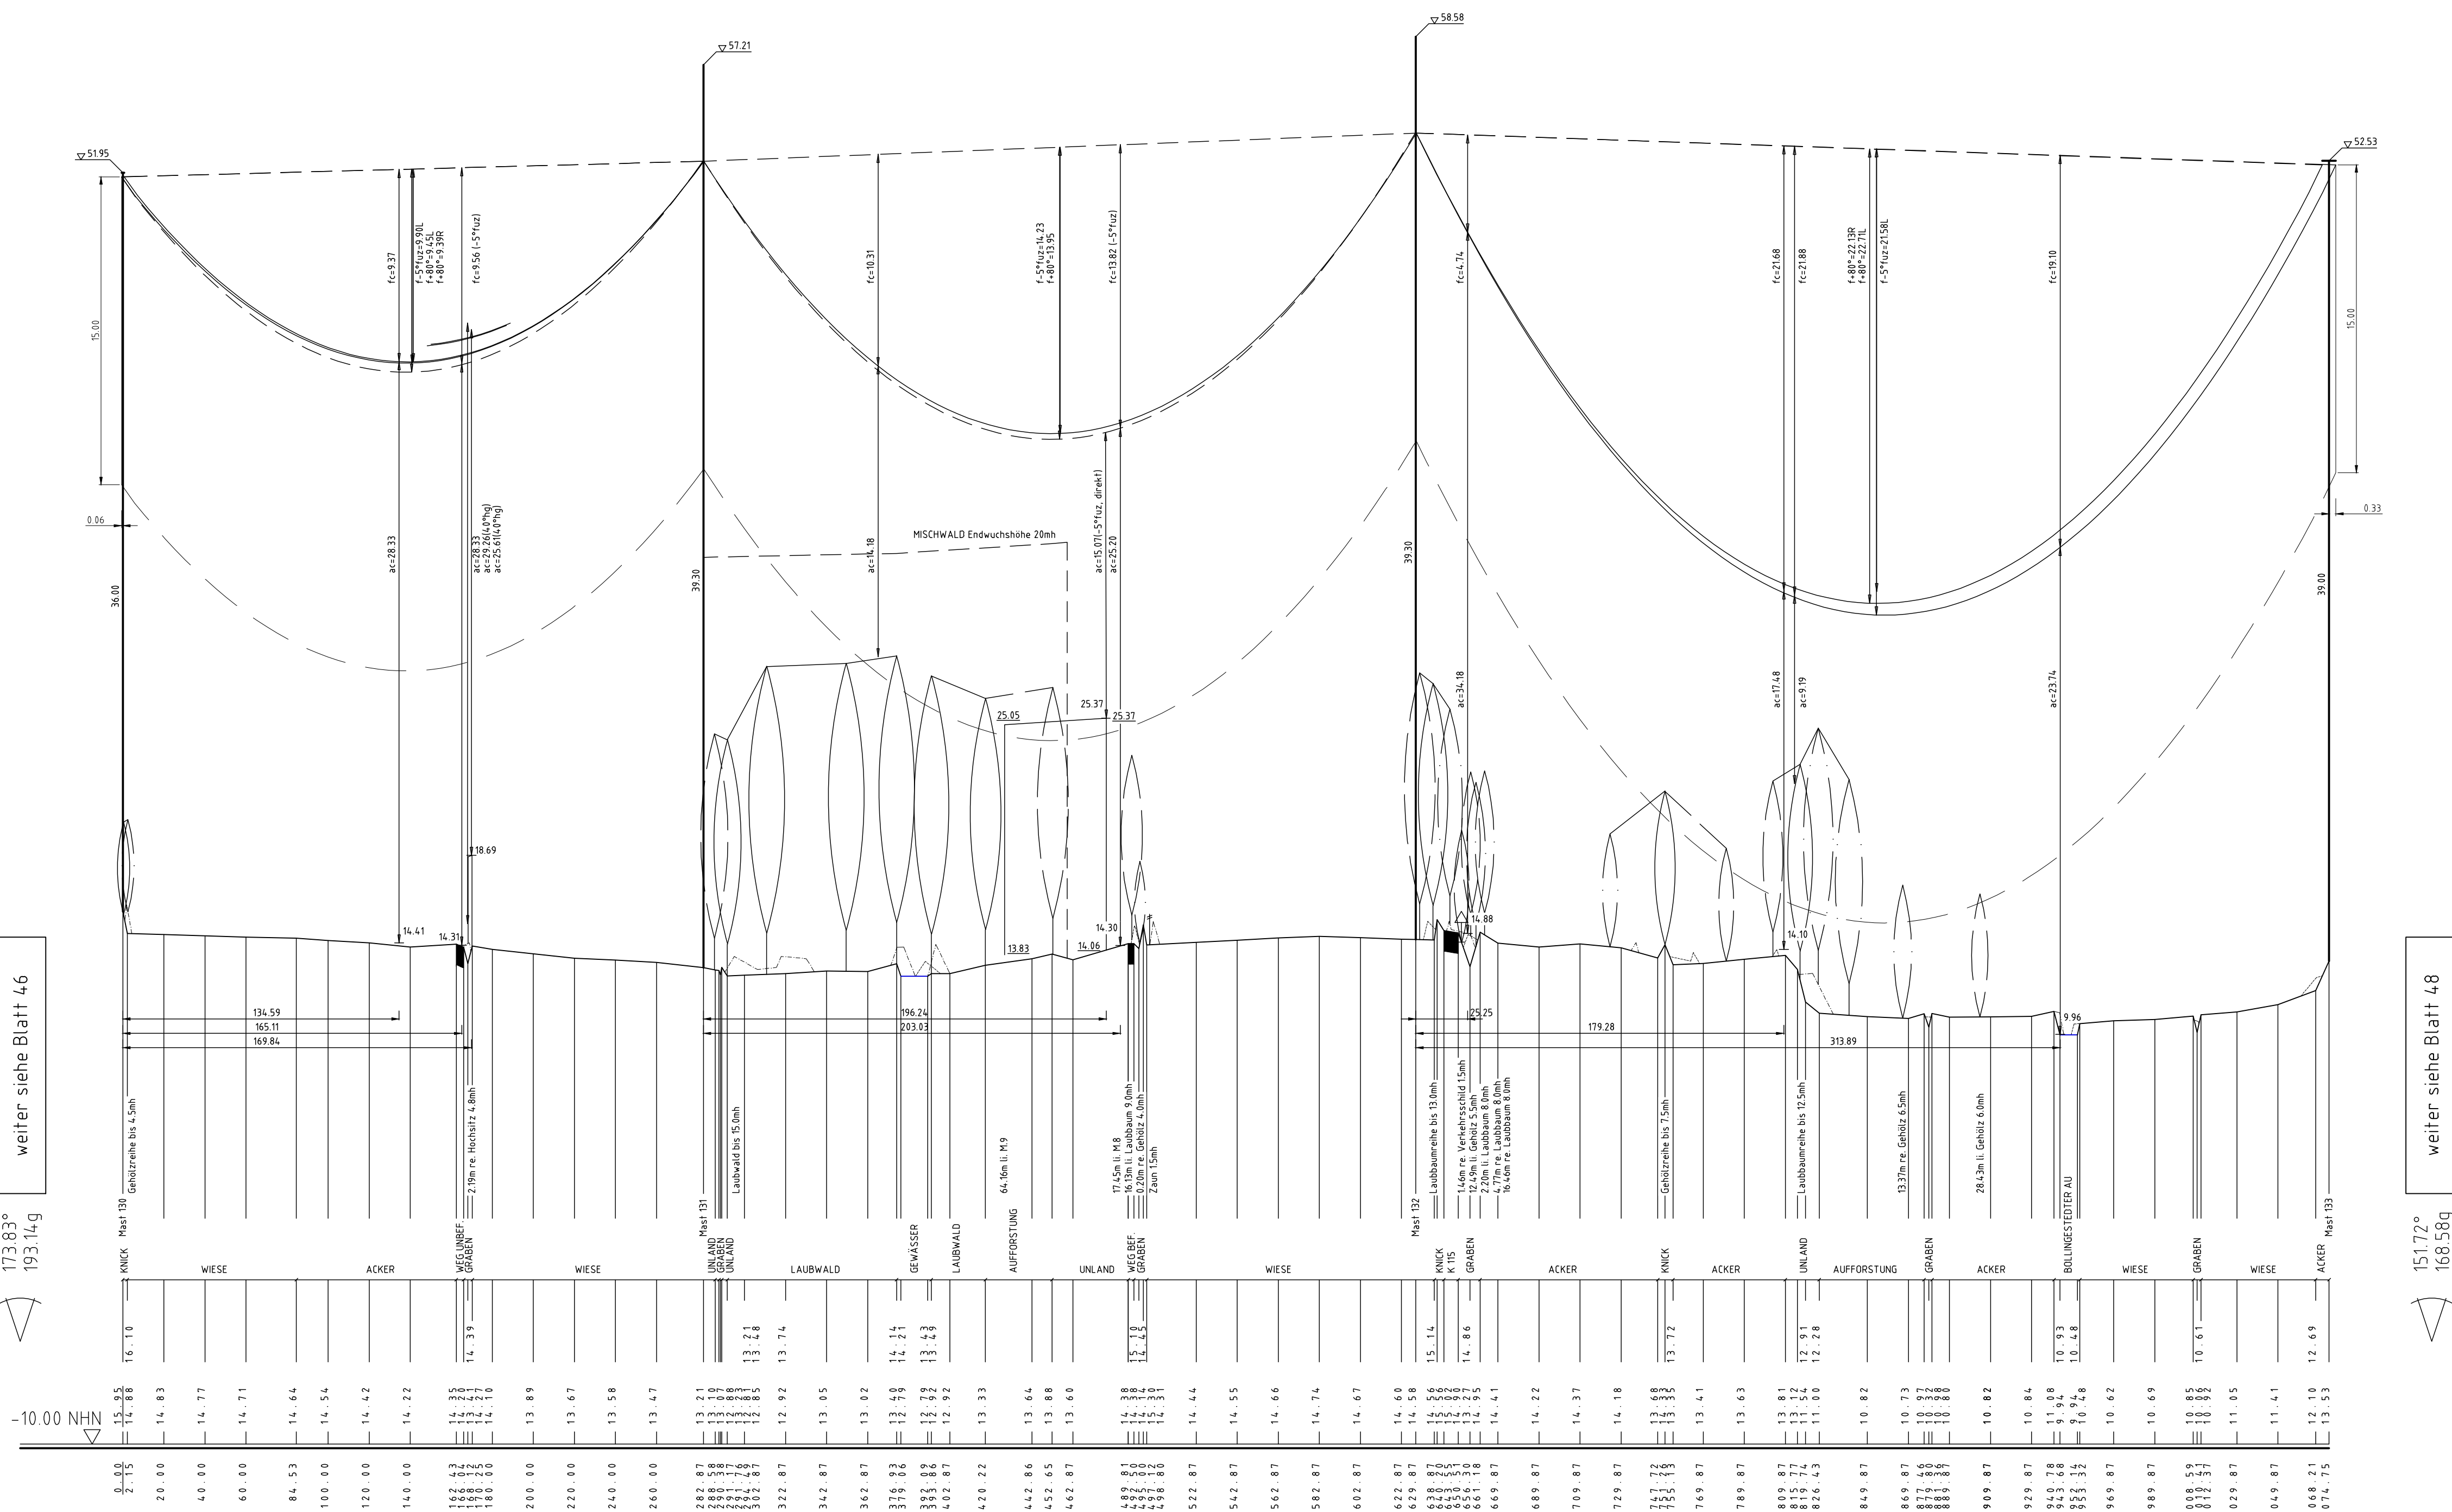

Taking power further

380-kV-Ltg. Audorf - Flensburg Nr. 324

Längenprofil

Neuplanung

Mast Nr.130 - Mast Nr. 133

Maßstab

der Längen
der Höhen

1: 2000
1: 200

DIN VDE-Bestimmung

der Masttyp

Beseilung
Leitersseil

Erdseil

Luftkabel/
sonstige Belegung

Kettenlänge

Seitliche Überhöhung

DIN EN 50341-3-4: 01/2011 (Eiszone 2, Windzone 3)


D-2-D-2013.4

2x3xL 565-AL1/72-ST1A, MZS=L6,0N/mm²

2x LWL äquivalent zu 264-AL1/34-ST1A, dhgl. zu LS

380-kV, DA = 6.50m (3000N), VK = 4.70m (1850N)

14.5 m rechts oder links aufgenommen

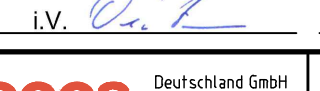Planfeststellungsunterlage				
Aufgestellt		12.12.2014		
Bayreuth, Tennet TSO GmbH				
i.V. 		i.A. Dr. 		
		Maßstab	Einheit	
Deutschland GmbH Wolfenbüttelstraße 29 D-88400 Eberbach Leitungsbau		1: 2000	Meter	
		Datum	Name	
		Bearb. 01.12.2014	poka	
		Gepr. 05.12.2014	lp / meil	
		Norm. DIN EN 50341-3-4: 01/2011		
		Fachbereich TL		
			Taking power further	
Zust.	Änderung	Datum	Name	Urspr.