



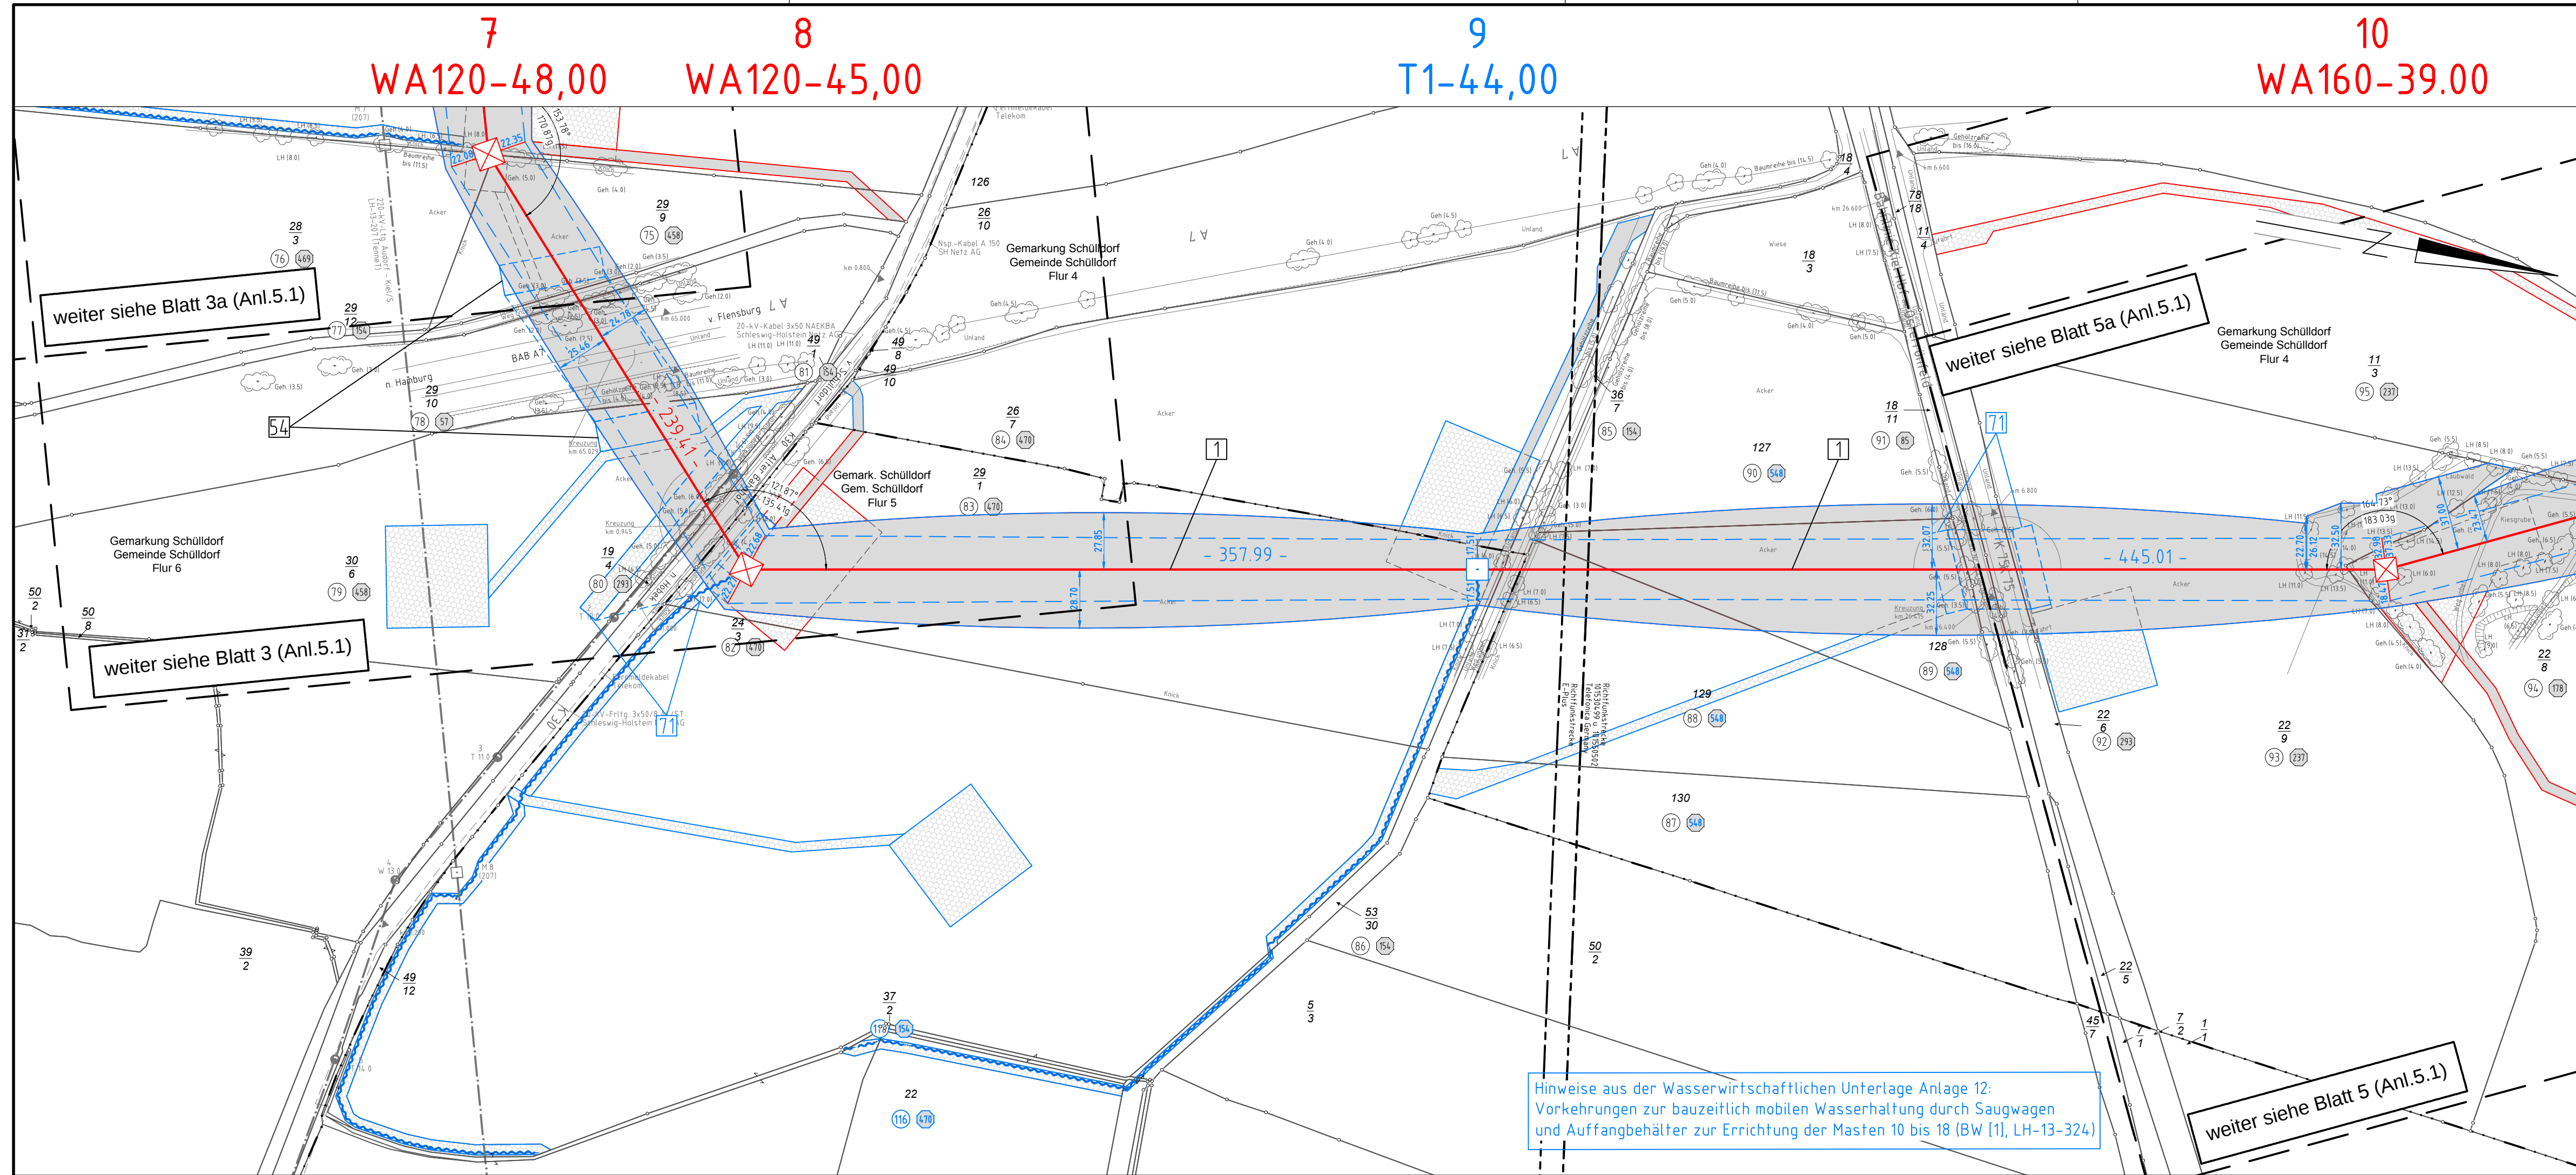

380-kV-Ltg. Audorf - Flensburg Nr. 324 Lage-/Bauwerksplan Grunderwerbsplan Mast Nr. 7 - Mast Nr. 10 DECKBLATT

1 Errichtung der 380-kV-Leitung Audorf-Flensburg/Handewitt, LH-13-324
Portal-Portal, 110-kV-Mitnahme Nr.102 M05-M17; 110-kV-Mitnahme Nr.102 M25-M63

Legende:

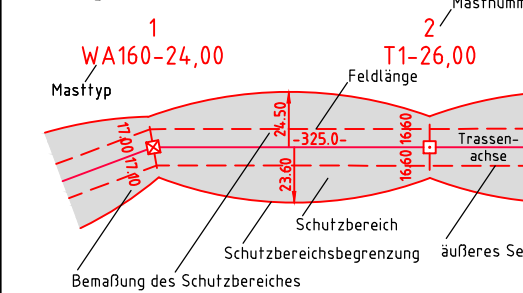

- Grenzen:**
- 1 Eigentümerschleuse
 - 5 Grundstücksordnungs
 - 99 Flurstücksnummer
 - Abspannmast
 - Tragmast
 - Rückbau 220-kV-Leitung

Rechtserwerb:

- Grenzen:**
- Kreis
 - Stadt/Gem.
 - Gemarkung
 - Flur
 - Flurstück
 - FFH-Gebiet
 - Grenze des Planfeststellungsverfahrens
- Rechtserwerb:**
- dauerhafte Flächeninanspruchnahme
 - bauzeitliche Flächeninanspruchnahme
 - dauerhafte Flächeninanspruchnahme/Kompensationsmaßnahmen
 - Schlauchleitung/Wasserhaltung

Planfeststellungsunterlage

Aufgestellt
Bayreuth,
TenneT TSO GmbH
i.V. *Dr. L.* i.A. Dr. *Dr. L.*
04.12.2015

EQOS Energie		Deutschland GmbH Wolfenbühlstraße 29 D-38840 Biberach Leitungsplanung		Maßstab 1:2000	Einheit Meter
01	Umpl. Ltg. Nr. 324	23.11.2015	poka	Datum	Name
	Umpl. M009	23.11.2015	poka	Bearb.	23.11.2015
	Umpl. Ltg. Nr. 102	23.11.2015	poka	Gepr.	01.12.2015
	Schutzgerüst erg.	23.11.2015	poka	Norm	DIN EN 50341-3-4: 01/2011
	Schlauchltg. erg.	23.11.2015	poka	Fachbereich	TL
	Eigentümer neu	23.11.2015	poka		
Zust.	Änderung	Datum	Name	Urspr.	

Hinweise aus der Wasserwirtschaftlichen Unterlage Anlage 12:
Vorgehens zur bauzeitlich mobilen Wasserhaltung durch Saugwagen
und Auffangbehälter zur Errichtung der Masten 10 bis 18 (BW [1], LH-13-324)