


146
T1-44.00
/VK

-415.83-
ES/LWL mit Vogelschutzmarkern

147
T1-41.00
VK


-431.48-
ES/LWL mit Vogelschutzmarkern

148
WA160-36.00
DA/

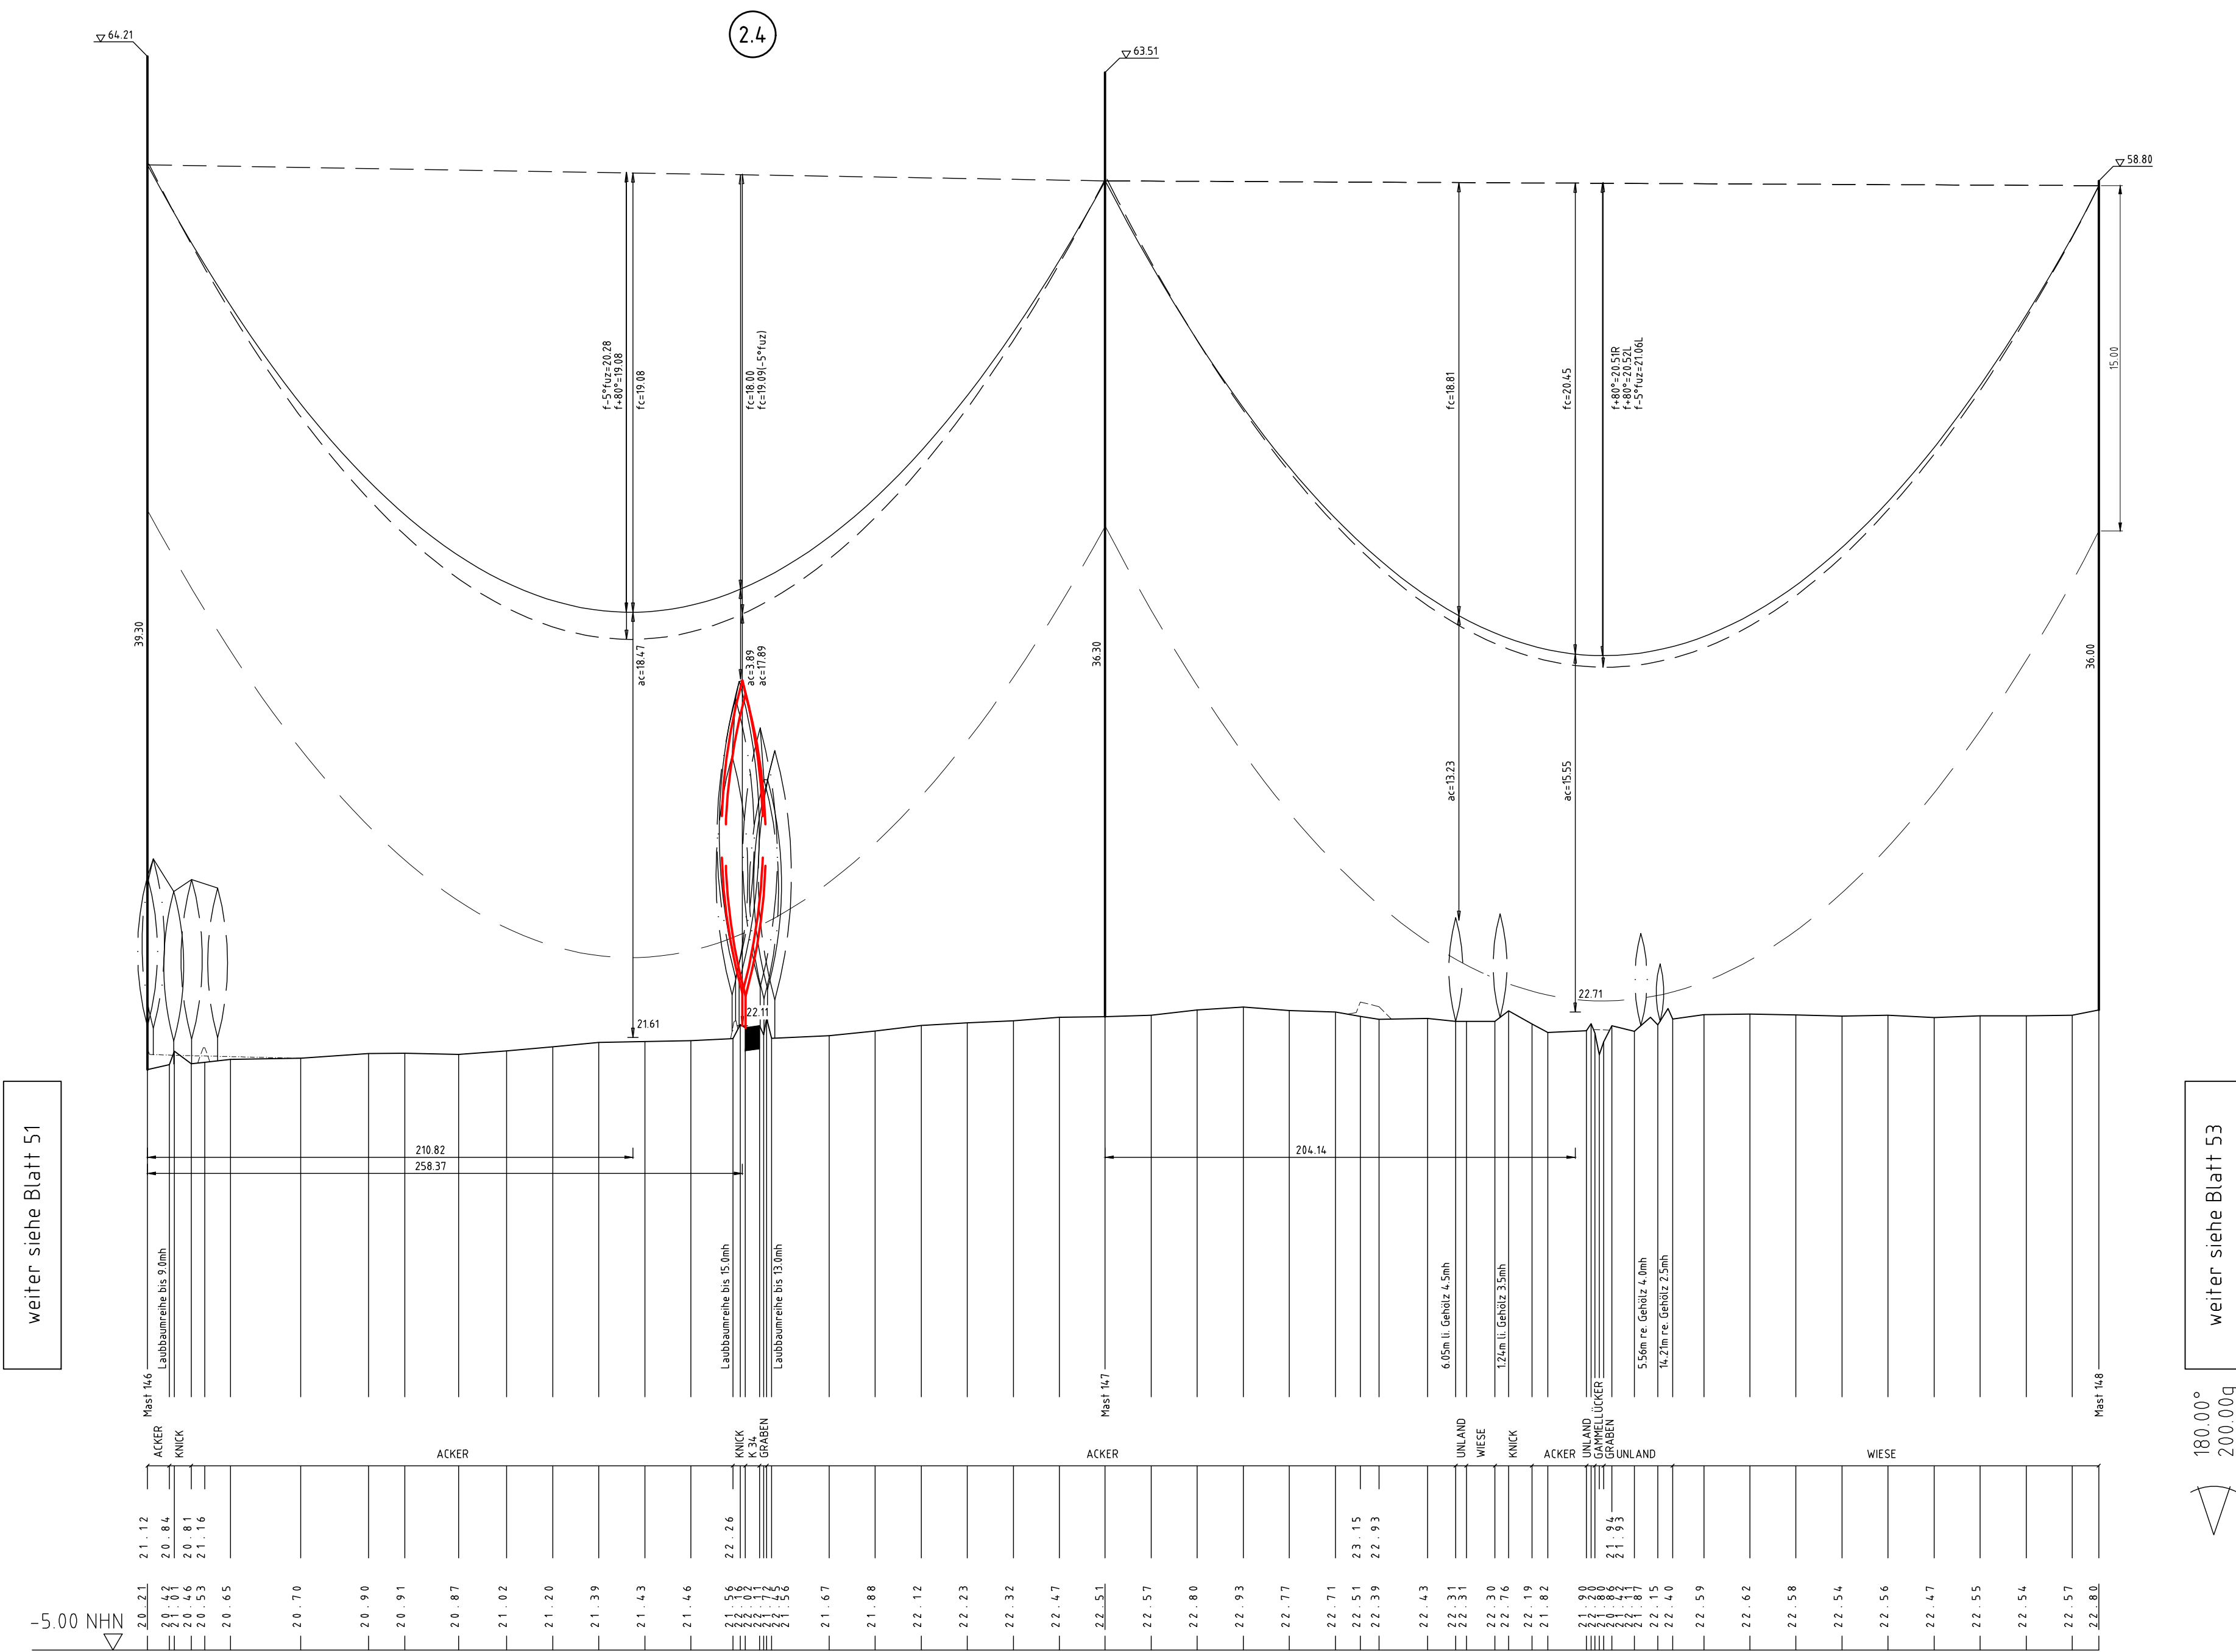


weiter siehe Blatt 51

weiter siehe Blatt 53

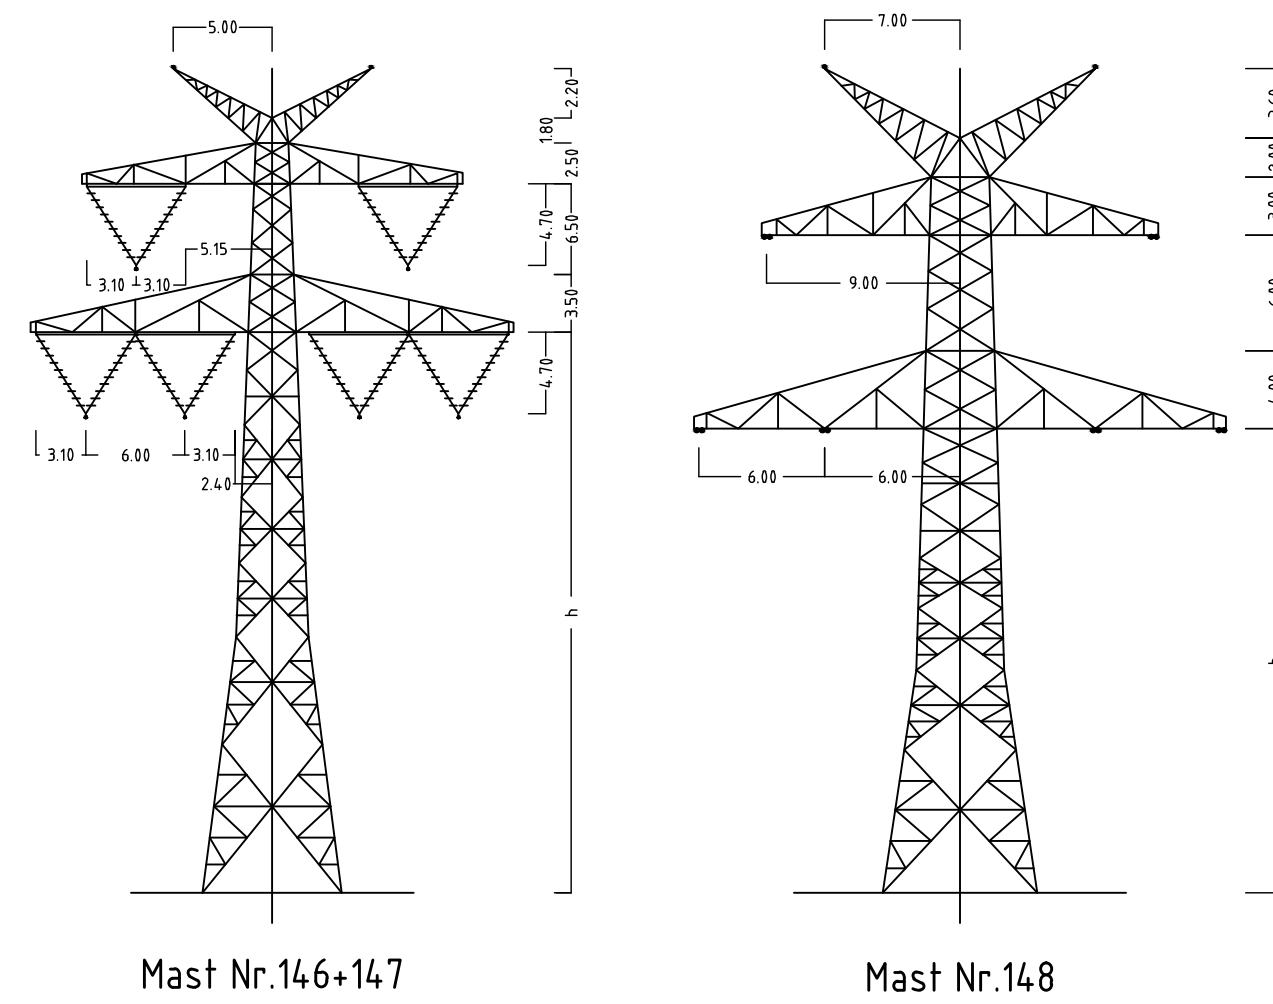

Mast Nr.146+147

Mast Nr.148

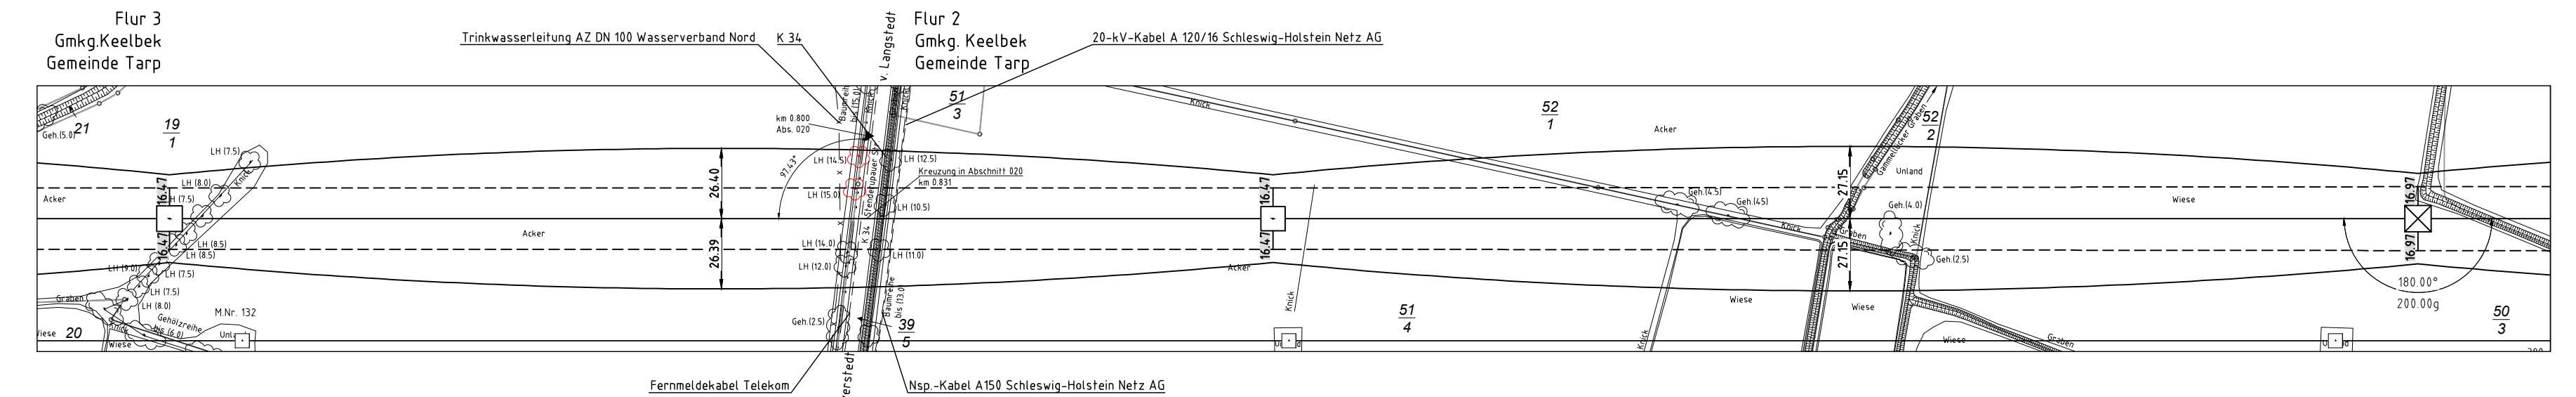

Anlage 6.1
Blatt 52/65



380-kV-Ltg. Audorf - Flensburg Nr. 324

Längenprofil

Neuplanung

Mast Nr.146 - Mast Nr. 148

Maßstab der Längen 1: 2000
der Höhen 1: 200

DIN VDE-Bestimmung	: DIN EN 50341-3-4: 01/2011 (Eiszone 2, Windzone 3)
Masttyp	: D-2-D-2013.4
Beseilung Leitersseil	: 2x3x4 S65-AL1/72-ST1A, MZS=L6,0N/mm ²
Erdseil	:
Luftkabel/ sonstige Belegung	: 2x LWL äquivalent zu 264-AL1/34-ST1A, dhgl. zu LS
Kettenlänge	: 380-kV, DA = 6.50m (3000N), VK = 4.70m (1850N)
Seitliche Überhöhung	: 14.5 m rechts oder links aufgenommen

Planfeststellungsunterlage

Aufgestellt
Bayreuth, 12.12.2014
Tennet TSO GmbH

i.V. *Dr. L.* i.A. Dr. *M.*

EQOS Energie Deutschland GmbH
Wolfenbüttelstraße 29
D-88400 Überach
Leitungsbereich

Maßstab
1: 2000
Einheit
Meter

Datum
Name
Bearb. 01.12.2014 poka
Gepr. 05.12.2014 lp / meil
Norm. DIN EN 50341-3-4: 01/2011
Fachbereich TL



Zust. Änderung Datum Name Urspr.