


24
WA120-42,00

25
T1-53,00

26
WA140spez.-36,00

27
T1-35,00

28
WA160-33,00

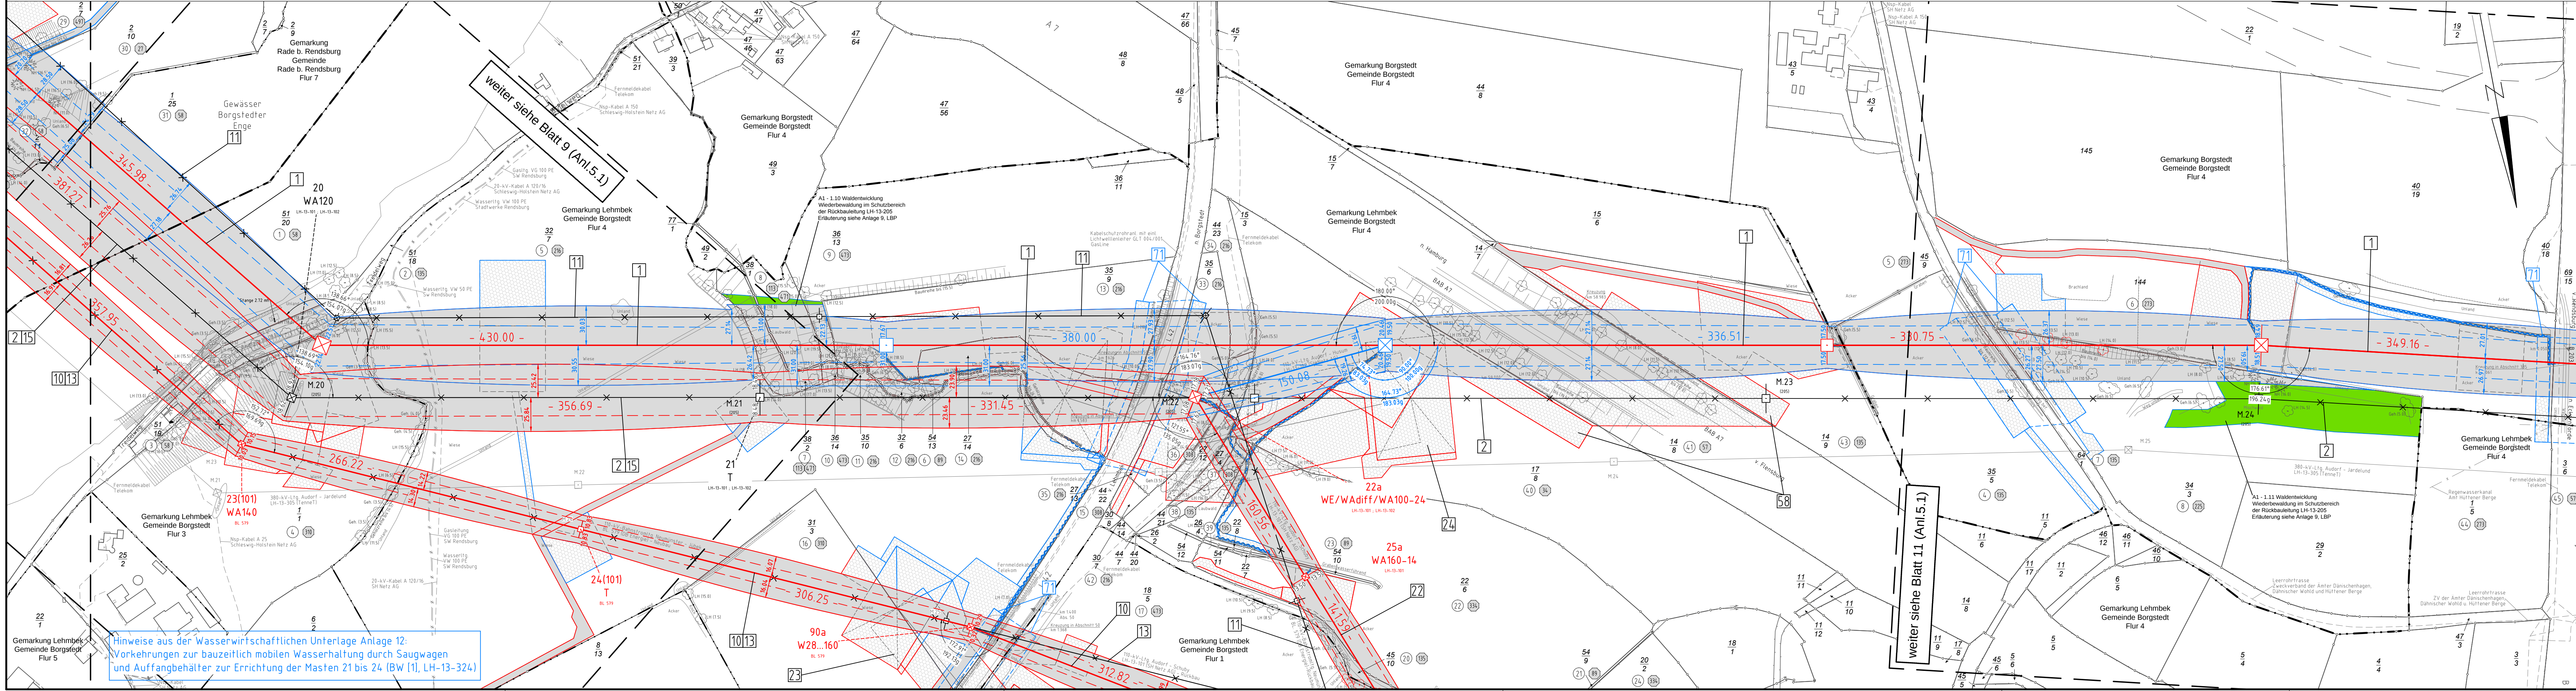

Anlage 5.1
Blatt 10/65
nachrichtlich s.
Blatt 102/65

380-kV-Ltg. Audorf - Flensburg Nr. 324 Lage-/Bauwerksplan Grunderwerbsplan Mast Nr. 24 - Mast Nr. 28 DECKBLATT

- Errichtung der 380-kV-Leitung Audorf-Flensburg/Handewitt, LH-13-324
- Rückbau der 220-kV-Leitung Audorf-Flensburg, LH-13-205
- Neubau der 110-kV-Bahnstromleitung Neumünster-Jübek, Nr. BL 579
- Rückbau der 110-kV-Bahnstromleitung Neumünster-Jübek, Nr. BL 579
- Rückbau der 110-kV-Leitung Audorf-Schuby, LH-13-101
- Umbau der bestehenden 220-/110-kV-Gemeinschaftsleitung, LH-13-205, LH-13-102
- Neubau der 110-kV-Leitung Audorf-Schuby, LH-13-101
- Provisorische Verlegung der 110-kV-Bahnstromleitung, Neumünster-Jübek, BL 579 und Provisorische Verlegung der 110-kV-Ltg. Audorf-Schuby, LH-13-101
- Provisorische Verlegung der 220-kV-Leitung Audorf-Flensburg, LH-13-205

Legende:

1 WA160-24,00 Masttyp

2 T1-26,00 Mastnummer

3 Feldlänge

4 Trassenbreite

5 Schutzbereich

6 äußeres Seil

7 Befahrung des Schutzbereiches

Grenzen:

8 Kreis

9 Stadt/Gem.

10 Gemarkung

11 Flur

12 Flurstück

13 FFH-Gebiet

14 Grenze des Planfeststellungsverfahrens

Rechtserwerb:

15 dauerhafte Flächeninanspruchnahme

16 bauzeitliche Flächeninanspruchnahme

17 dauerhafte Flächeninanspruchnahme/Kompensationsmaßnahmen

18 Schlauchleitung/Wasserhaltung

Planfeststellungsunterlage			
Aufgestellt		04.12.2015	
Bayreuth, Tennet TSO GmbH		i.V. <i>[Signature]</i> i.A. Dr. <i>[Signature]</i>	
e.qos Energie		Deutschland GmbH, Wolfenstraße 29, D-88400 Biberach	
Maßstab		1 : 2000	
Einheit		Meter	
01	Umpl. Ltg. Nr. 324	23.11.2015	poka
	Umpl. Ltg. Nr. 102	23.11.2015	poka
	Umpl. M025, M026	23.11.2015	poka
	Schutzgerüst erg.	23.11.2015	poka
	Schlauchltg. erg.	23.11.2015	poka
Datum		Name	
23.11.2015		poka	
Gepr.		01.12.2015	
Norm		DIN EN 50341-3-4, 01/2011	
Fachbereich		TL	
Zust.		Änderung	
Datum		Name	
Urspr.		Tennet	