
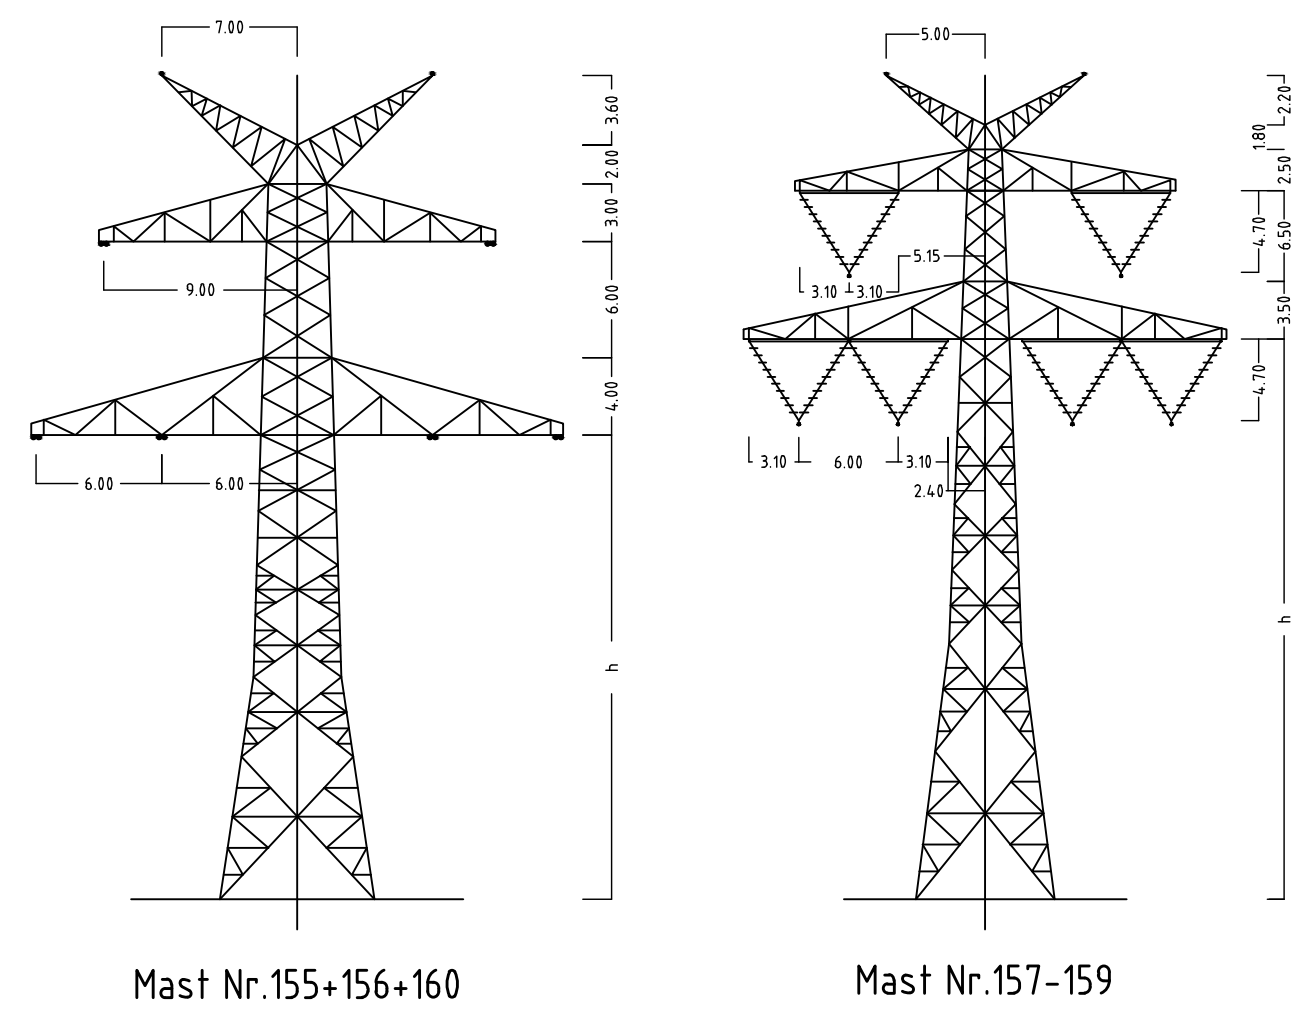
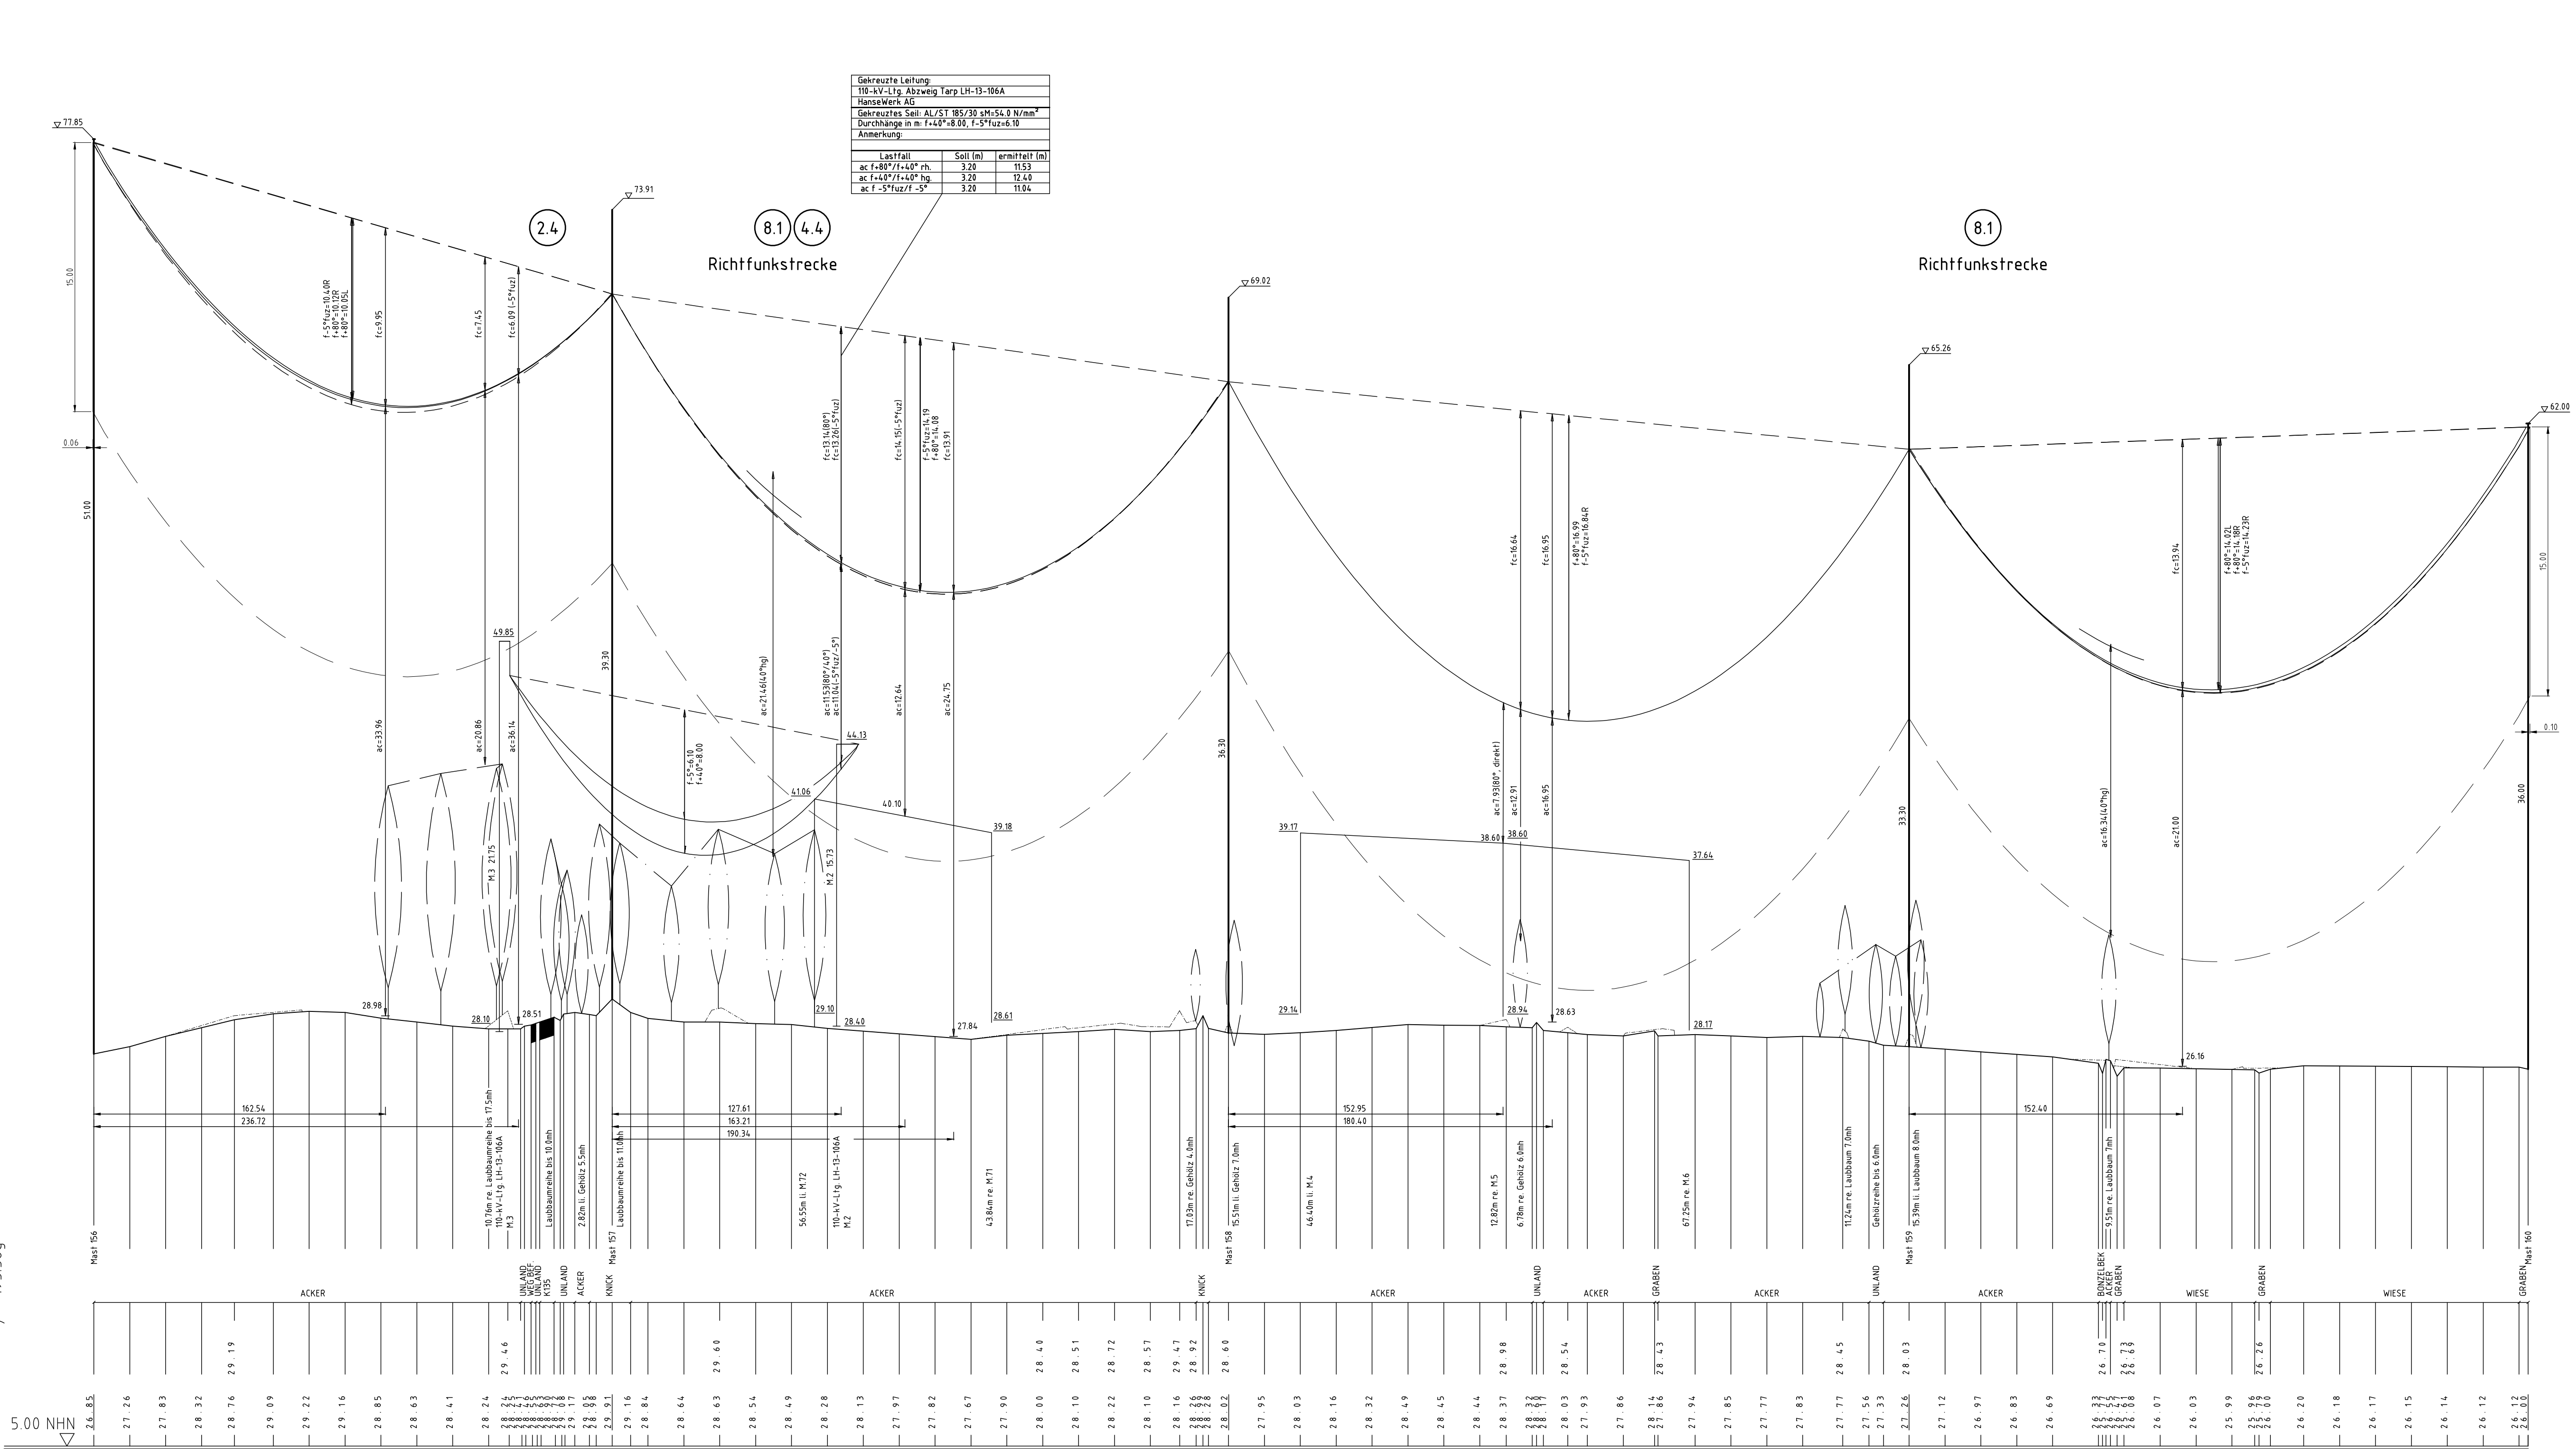


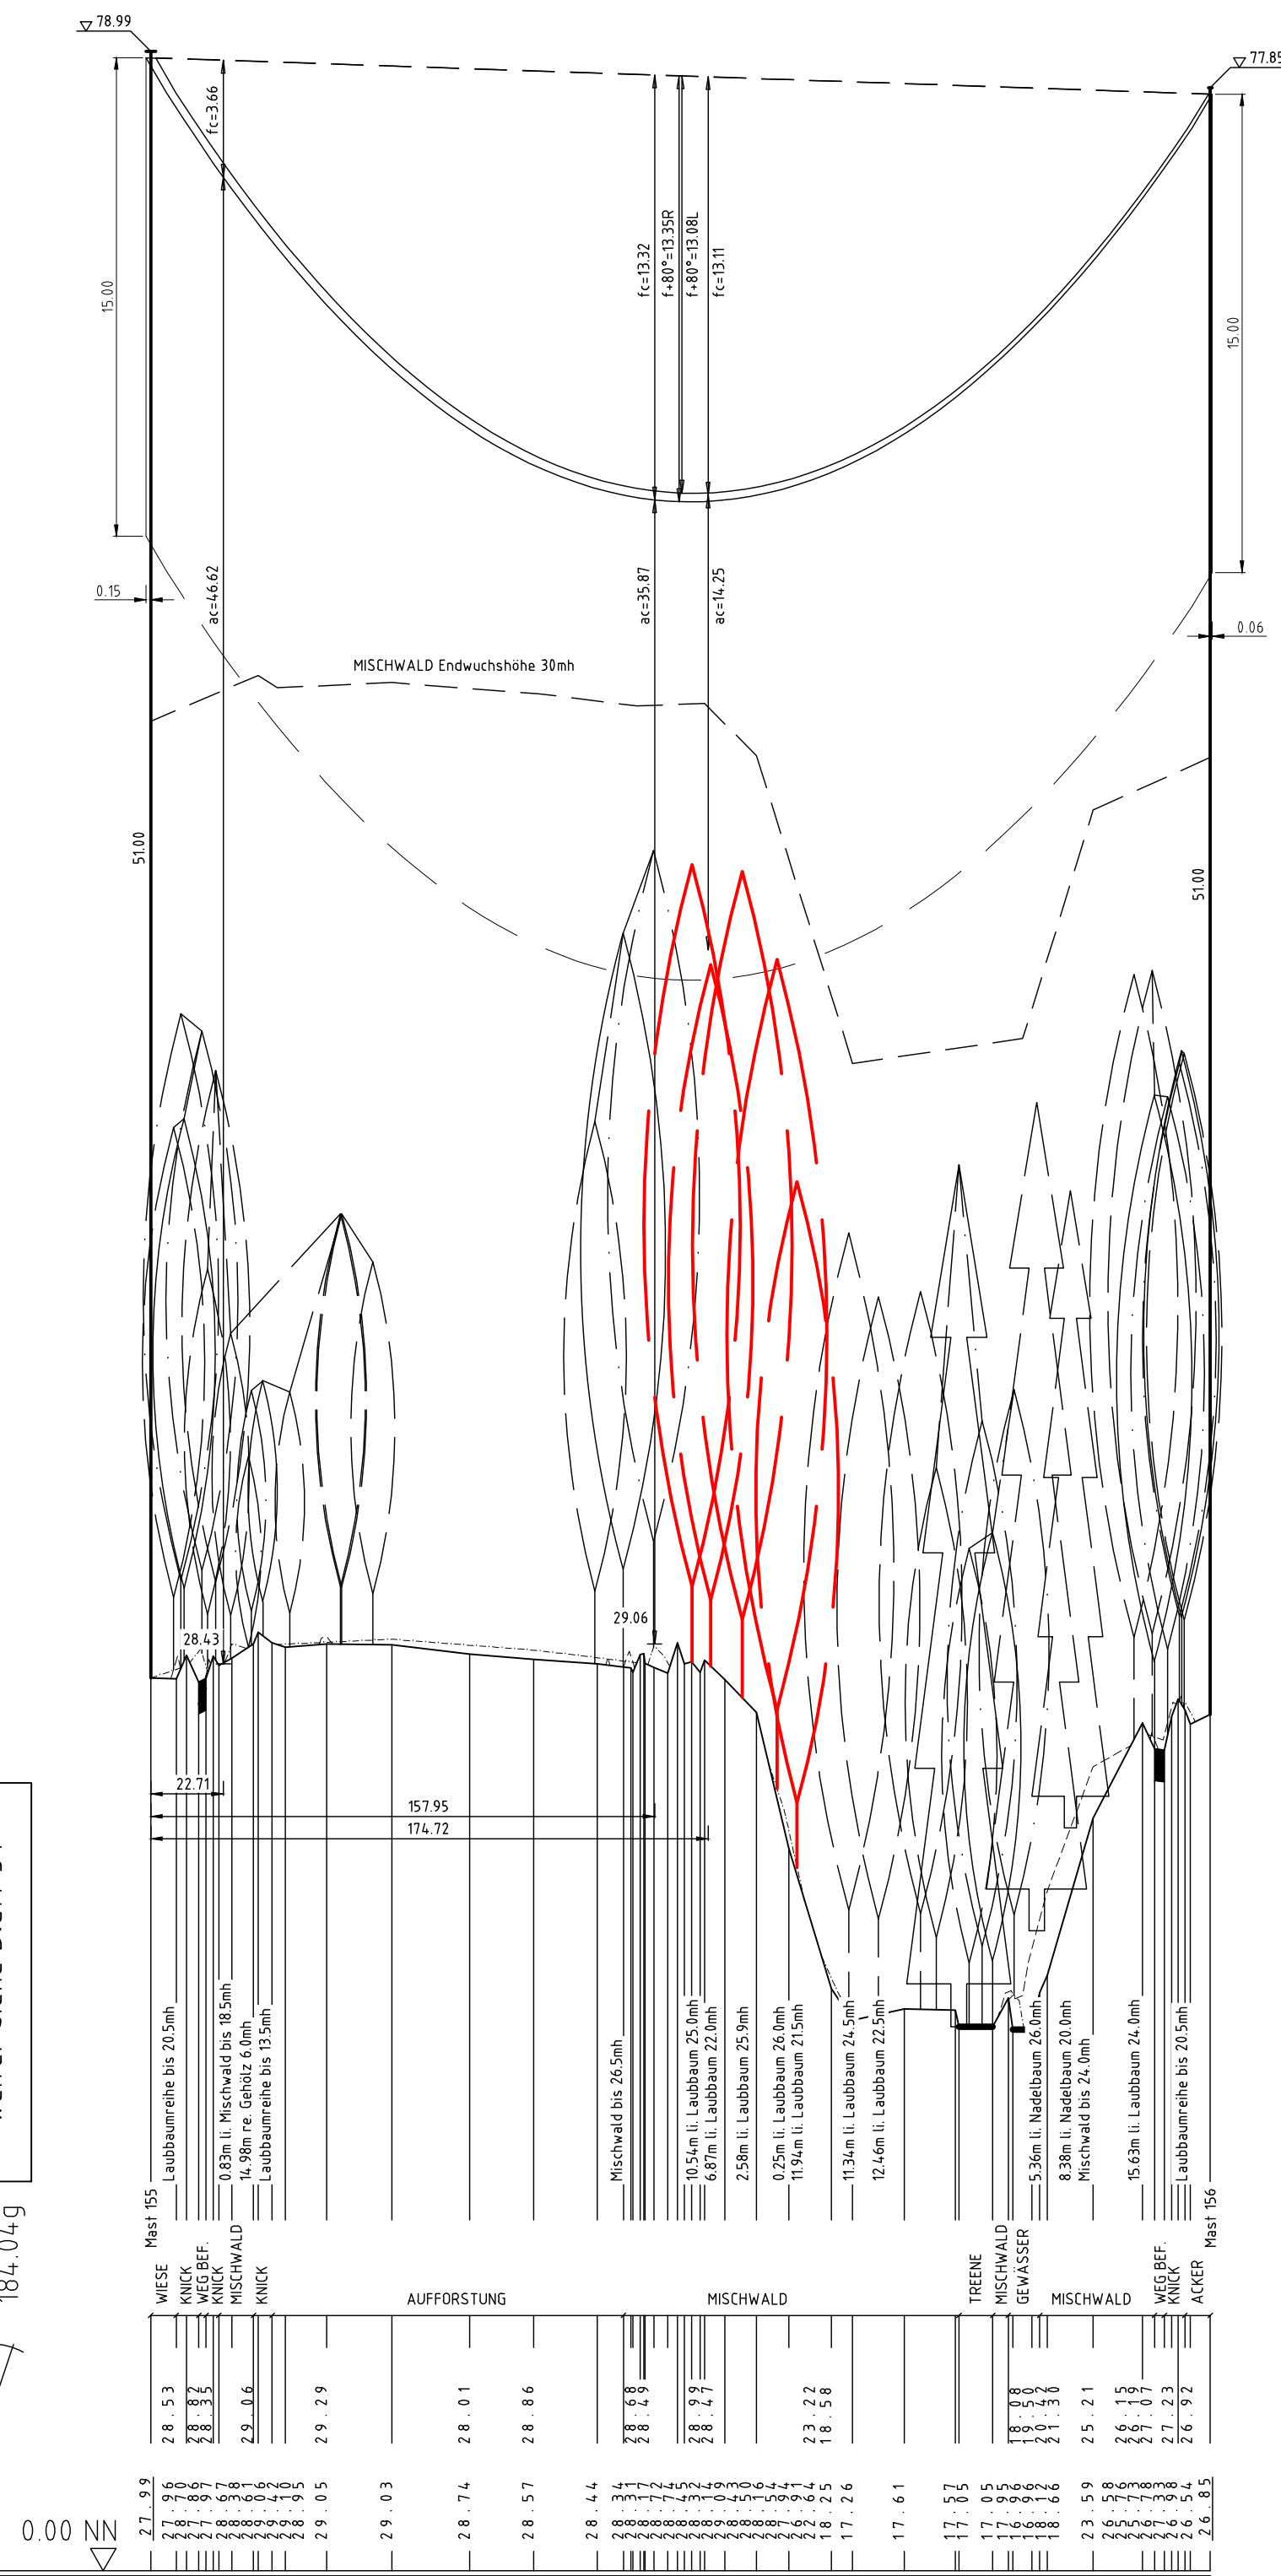

Anlage 6.1
Blatt 55/65

Tennet
taking power further

380-kV-Ltg. Audorf - Flensburg Nr. 324

Längenprofil

Neuplanung

Mast Nr. 155 - Mast Nr. 160

Maßstab der Längen 1: 2000 der Höhen 1: 200

DIN VDE-Bestimmung	: DIN EN 50343-3-4, 01/2011 (Ersatznorm 2, Windzone III)
Masttyp	: D-2-D-2013.4
Besetzung	: 2x3x4 565 ALV/72-STM, MEZ-46.9M/m²
Leitersell	: 2x LVL äquivalent zu 264-ALV/34-STM, dgl. zu LS
Erdsell	: 2x LVL äquivalent zu 264-ALV/34-STM, dgl. zu LS
Luftkabel/ sonstige Belegung	: 380-kV DA = 4.50m (300kV), VK = 4.70m (300kV)
Kettlänge	: 14.5 m rechts - - - - - oder links - - - - - aufgenommen
Seitliche Überhöhung	: 14.5 m rechts - - - - - oder links - - - - - aufgenommen

Planfeststellungsunterlage

Aufgestellt: 12.12.2014

Bayreuth, Tennet TSD GmbH

IV, I.A. Dr. TSD

eqos Energie

1: 2000

1: 2000

1: 2000