


39
WAZ160-36,00/27,20

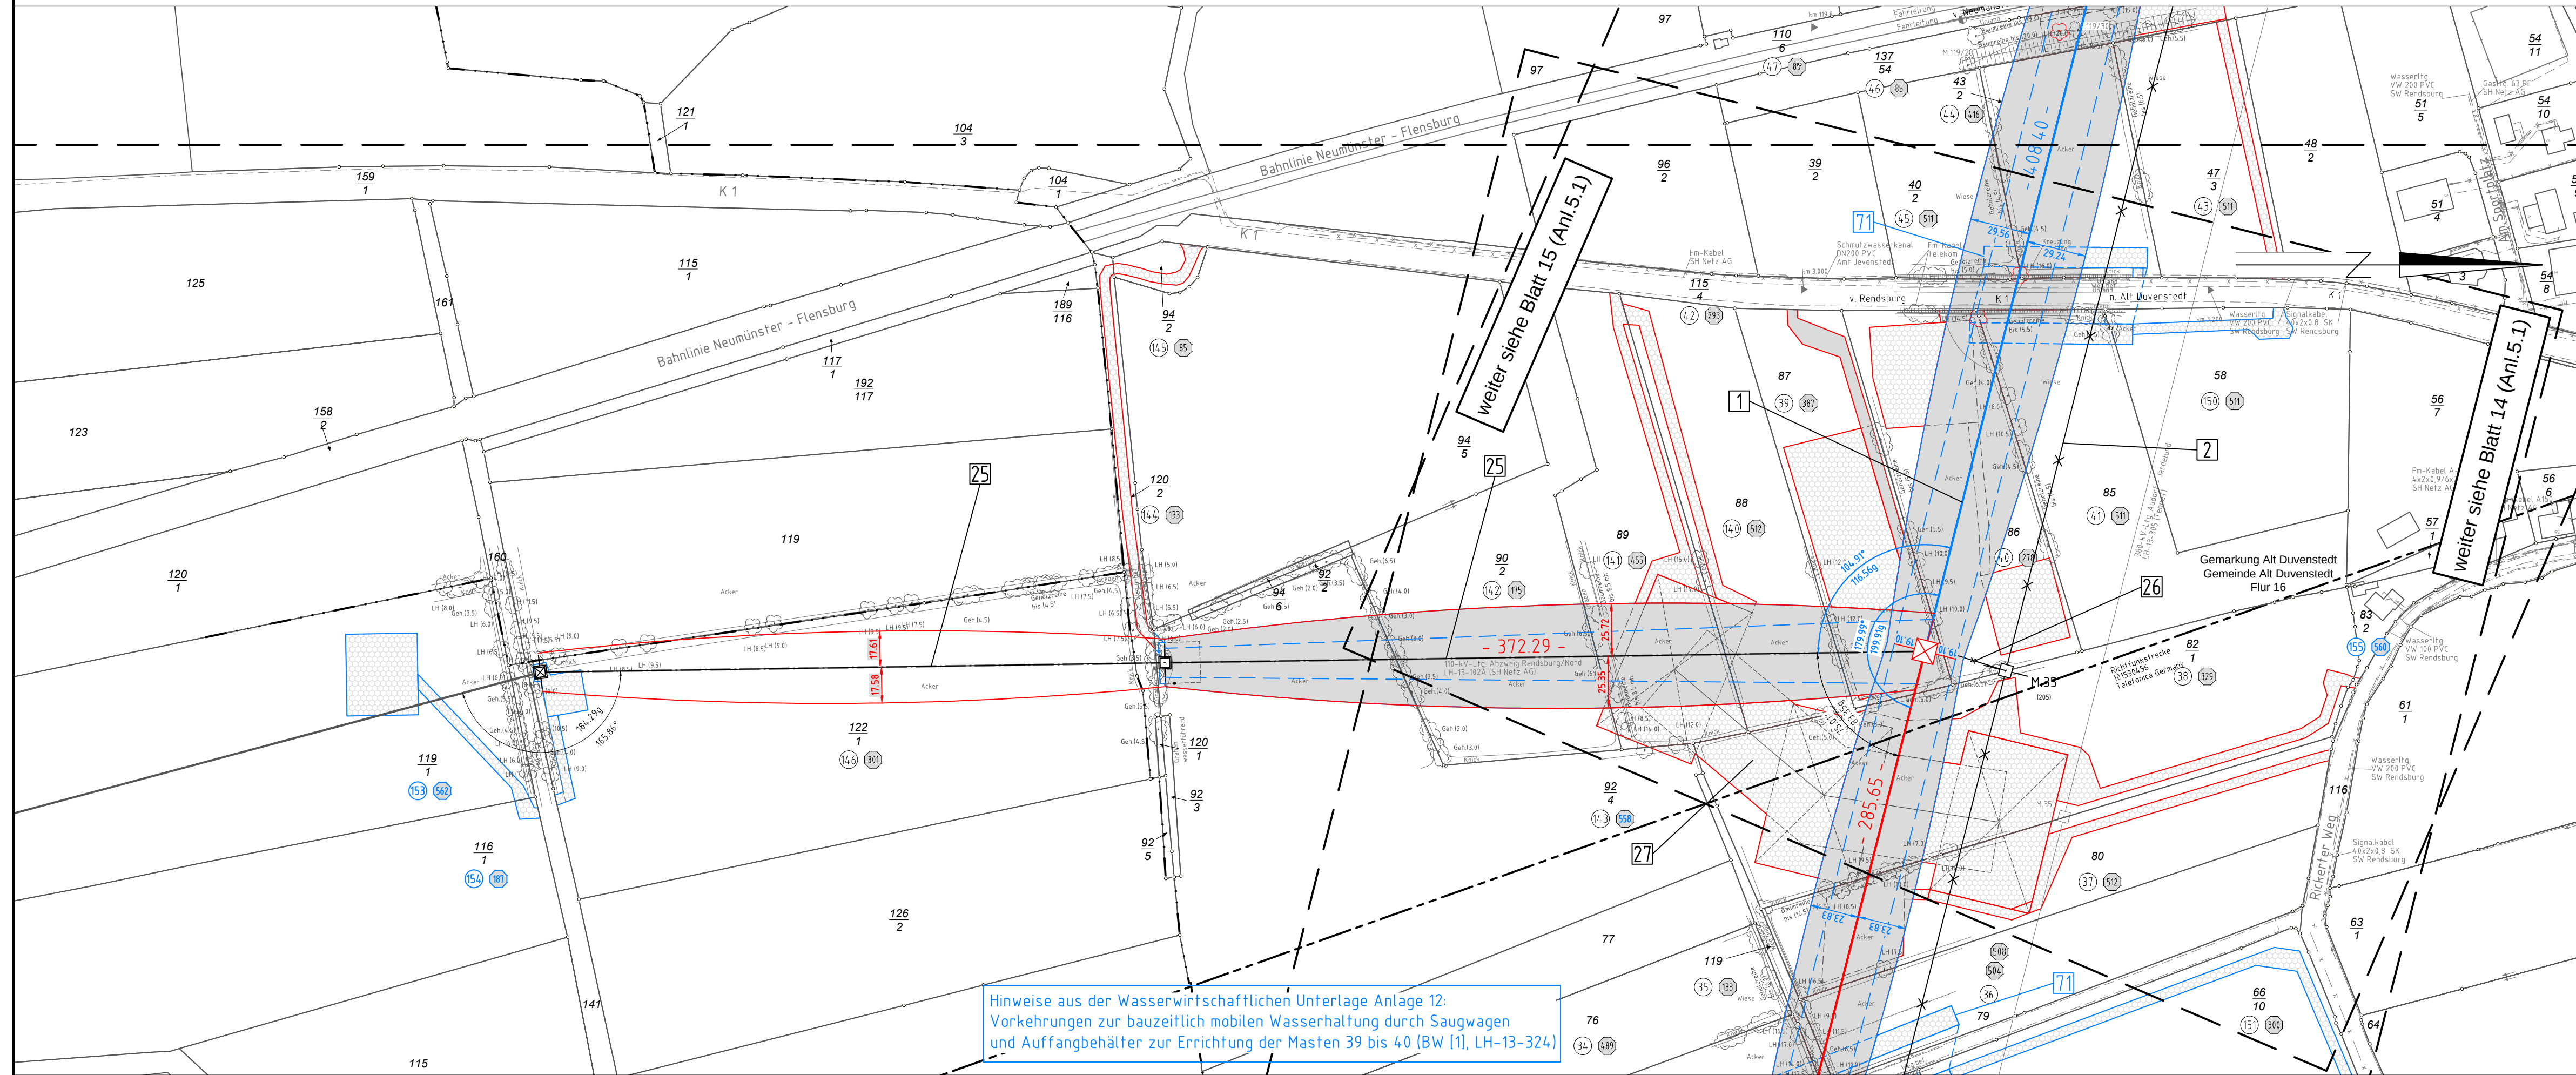

Hinweise aus der Wasserwirtschaftlichen Unterlage Anlage 12:
Vorkehrungen zur bauzeitlich mobilen Wasserhaltung durch Saugwagen
und Auffangbehälter zur Errichtung der Masten 39 bis 40 (BW [1], LH-13-324)




Anlage 5.1
Blatt 14a/65

380-kV-Ltg. Audorf - Flensburg Nr. 324 Lage-/Bauwerksplan Grunderwerbsplan Mast Nr. 35 - Mast Nr. 39 DECKBLATT

- 1 Errichtung der 380-kV-Leitung Audorf-Flensburg/Handewitt, LH-13-324
Portal-Portal; 110-kV-Mitnahme Nr.102 M05-M17; 110-kV-Mitnahme Nr.102 M26-M63
- 2 Rückbau der 220-kV-Leitung Audorf-Flensburg, LH-13-205
Portal UW Audorf - Portal UW Flensburg
- 25 Neuanbindung der 110-kV-Leitung Abzweig Rendsburg/Nord, LH-13-102A
Verbindung zwischen dem Abzweig M39 (LH-13-324) und dem M02
- 26 Rückbau der 110-kV-Leitung Abzweig Rendsburg/Nord, LH-13-102A
durch Rückbau der Ltg. LH-13-205 und Neubau der Ltg. LH-13-324 wird M02 zurückgebaut
- 27 Provisorische Verlegung der 110-kV-Leitung Abzweig Rendsburg/Nord, LH-13-102A
M35 (LH-13-205)-M02; Freileitungsprovisorium während der Bauphase für M39 (LH-13-324)

Legende:

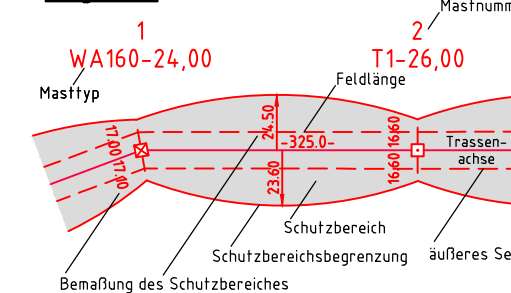

- Grenzen:**
- 1 Eigentümerschleuselnr.
 - 5 Grundstücksordnungsnr.
 - 99 Flurstücksnummer
 - Abspannmast
 - Tragmast
 - Rückbau 220-kV-Leitung

Grenzen:

- Kreis
- Stadt/Gem.
- Gemarkung
- Flur
- Flurstück
- FFH-Gebiet
- Grenze des Planfeststellungsverfahrens

Rechtserwerb:

- dauerhafte Flächeninanspruchnahme
- bauzeitliche Flächeninanspruchnahme
- dauerhafte Flächeninanspruchnahme/Kompensationsmaßnahmen
- Schlauchleitung/Wasserhaltung

Planfeststellungsunterlage

Aufgestellt
Bayreuth,
TenneT TSO GmbH
i.V. *Dr. P. L.* i.A. Dr. *Dr. B. J.*
04.12.2015

eQOS Energie		Deutschland GmbH Wolfenbühlstraße 29 D-88400 Biberach Leistungsplanung		Maßstab 1:2000	Einheit Meter
01	Umpl. Ltg. Nr. 324	23.11.2015	poka	Datum	Name
	Umpl. Ltg. Nr. 102	23.11.2015	poka	Bearb.	23.11.2015
	Schutzgerüst erg.	23.11.2015	poka	Gepr.	01.12.2015
	Schlauchltg. erg.	23.11.2015	poka	Norm	DIN EN 50341-3-4: 01/2011
	EGT neu/geä.	23.11.2015	poka	Fachbereich	TL



Zust.	Änderung	Datum	Name	Urspr.
-------	----------	-------	------	--------