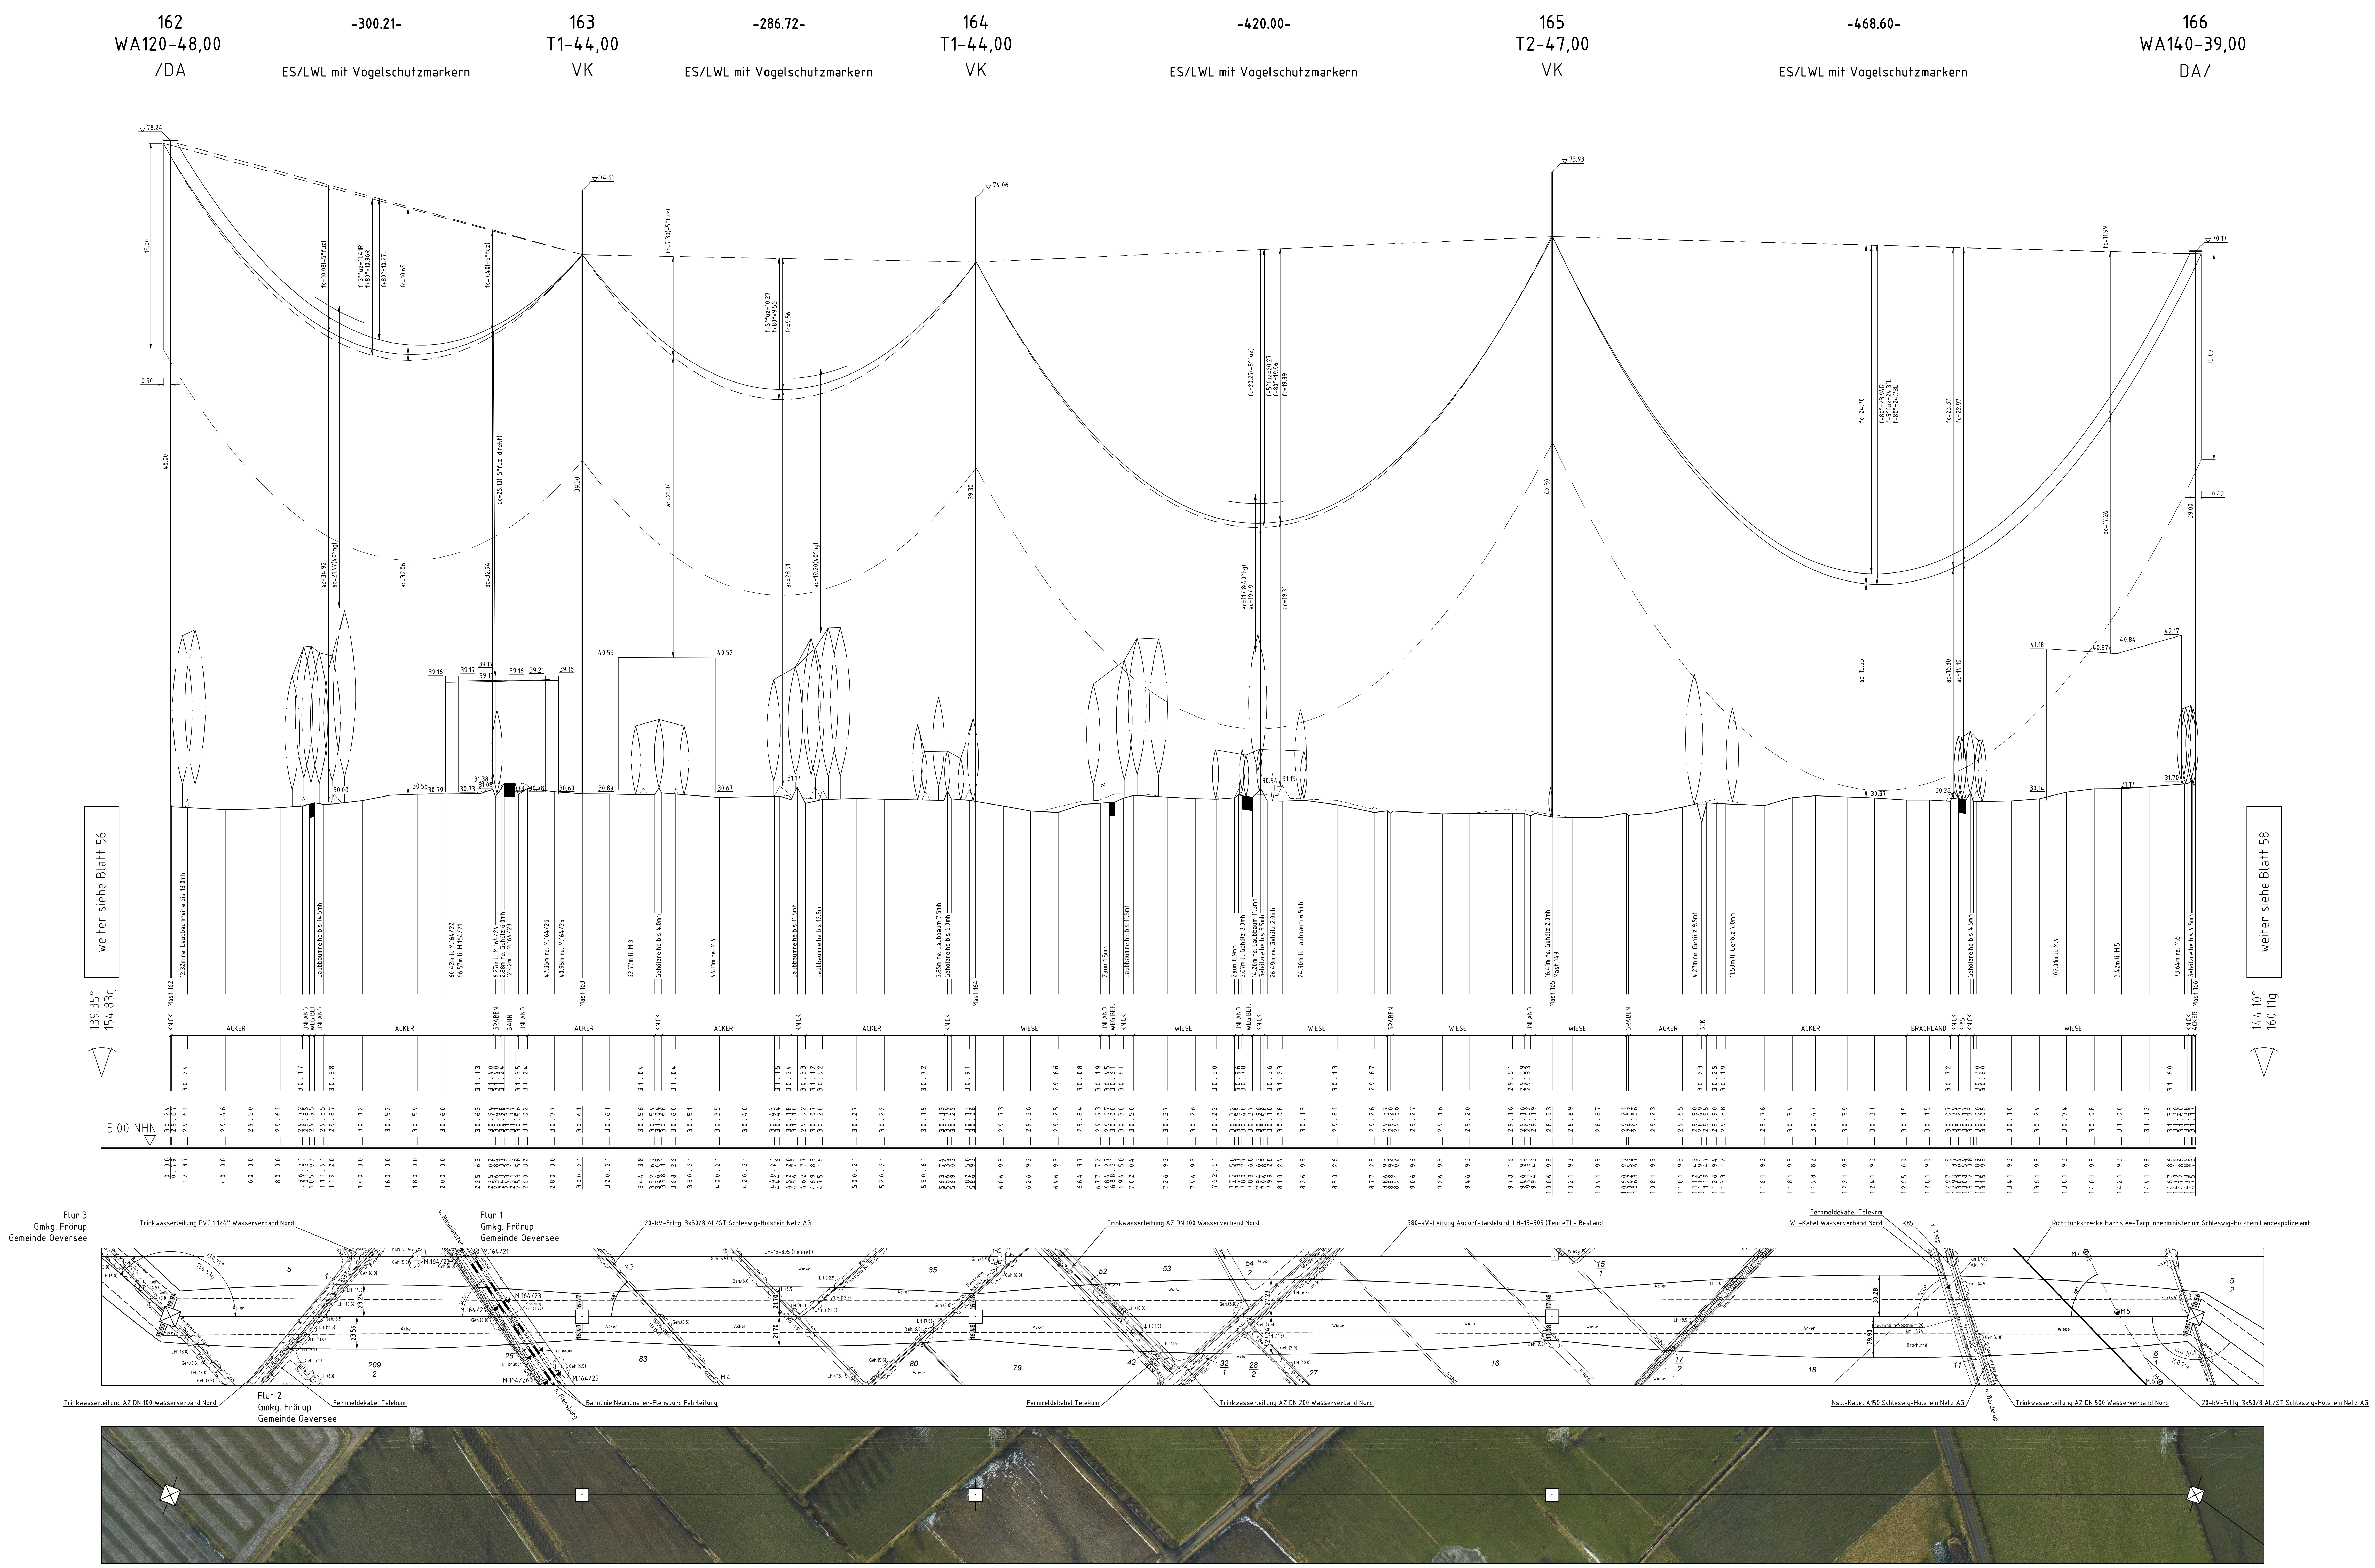
162
WA120-48,00
/DA
-300.21-
ES/LWL mit Vogelschutzmarkern
163
T1-44,00
VK
-286.72-
ES/LWL mit Vogelschutzmarkern
164
T1-44,00
VK
-420.00-
ES/LWL mit Vogelschutzmarkern
165
T2-47,00
VK
-468.60-
ES/LWL mit Vogelschutzmarkern
166
WA140-39,00
DA/
weiter siehe Blatt 56
weiter siehe Blatt 58
139.35°
154.83g
144.10°
160.11g
5.00 NHN
ACKER
WIESE
BRACHLAND
Flur 3
Gmkg. Frörup
Gemeinde Oeversee
Flur 1
Gmkg. Frörup
Gemeinde Oeversee
Flur 2
Gmkg. Frörup
Gemeinde Oeversee
Trinkwasserleitung PVC 1 1/4" Wasserverband Nord
v. Neumünster
n. Flensburg
20-kV-Frltg. 3x50/8 AL/ST Schleswig-Holstein Netz AG
Trinkwasserleitung AZ DN 100 Wasserverband Nord
380-kV-Leitung Audorf-Jardelund, LH-13-305 (TenneT) - Bestand
Fernmeldekabel Telekom
LWL-Kabel Wasserverband Nord
K85
v. Tarp
n. Barderup
Richtfunkstrecke Harrislee-Tarp Innenministerium Schleswig-Holstein Landespolizeiamt
Trinkwasserleitung AZ DN 100 Wasserverband Nord
Fernmeldekabel Telekom
Bahnlinie Neumünster-Flensburg Fahrleitung
Fernmeldekabel Telekom
Trinkwasserleitung AZ DN 200 Wasserverband Nord
Nsp.-Kabel A150 Schleswig-Holstein Netz AG
Trinkwasserleitung AZ DN 500 Wasserverband Nord
20-kV-Frltg. 3x50/8 AL/ST Schleswig-Holstein Netz AG
LH-13-305 (TenneT)
M.164/21
M.164/22
M.164/23
M.164/24
M.164/25
M.164/26
M.3
M.4
M.5
M.6
Kreuzung in Abschnitt 20
km 1.424

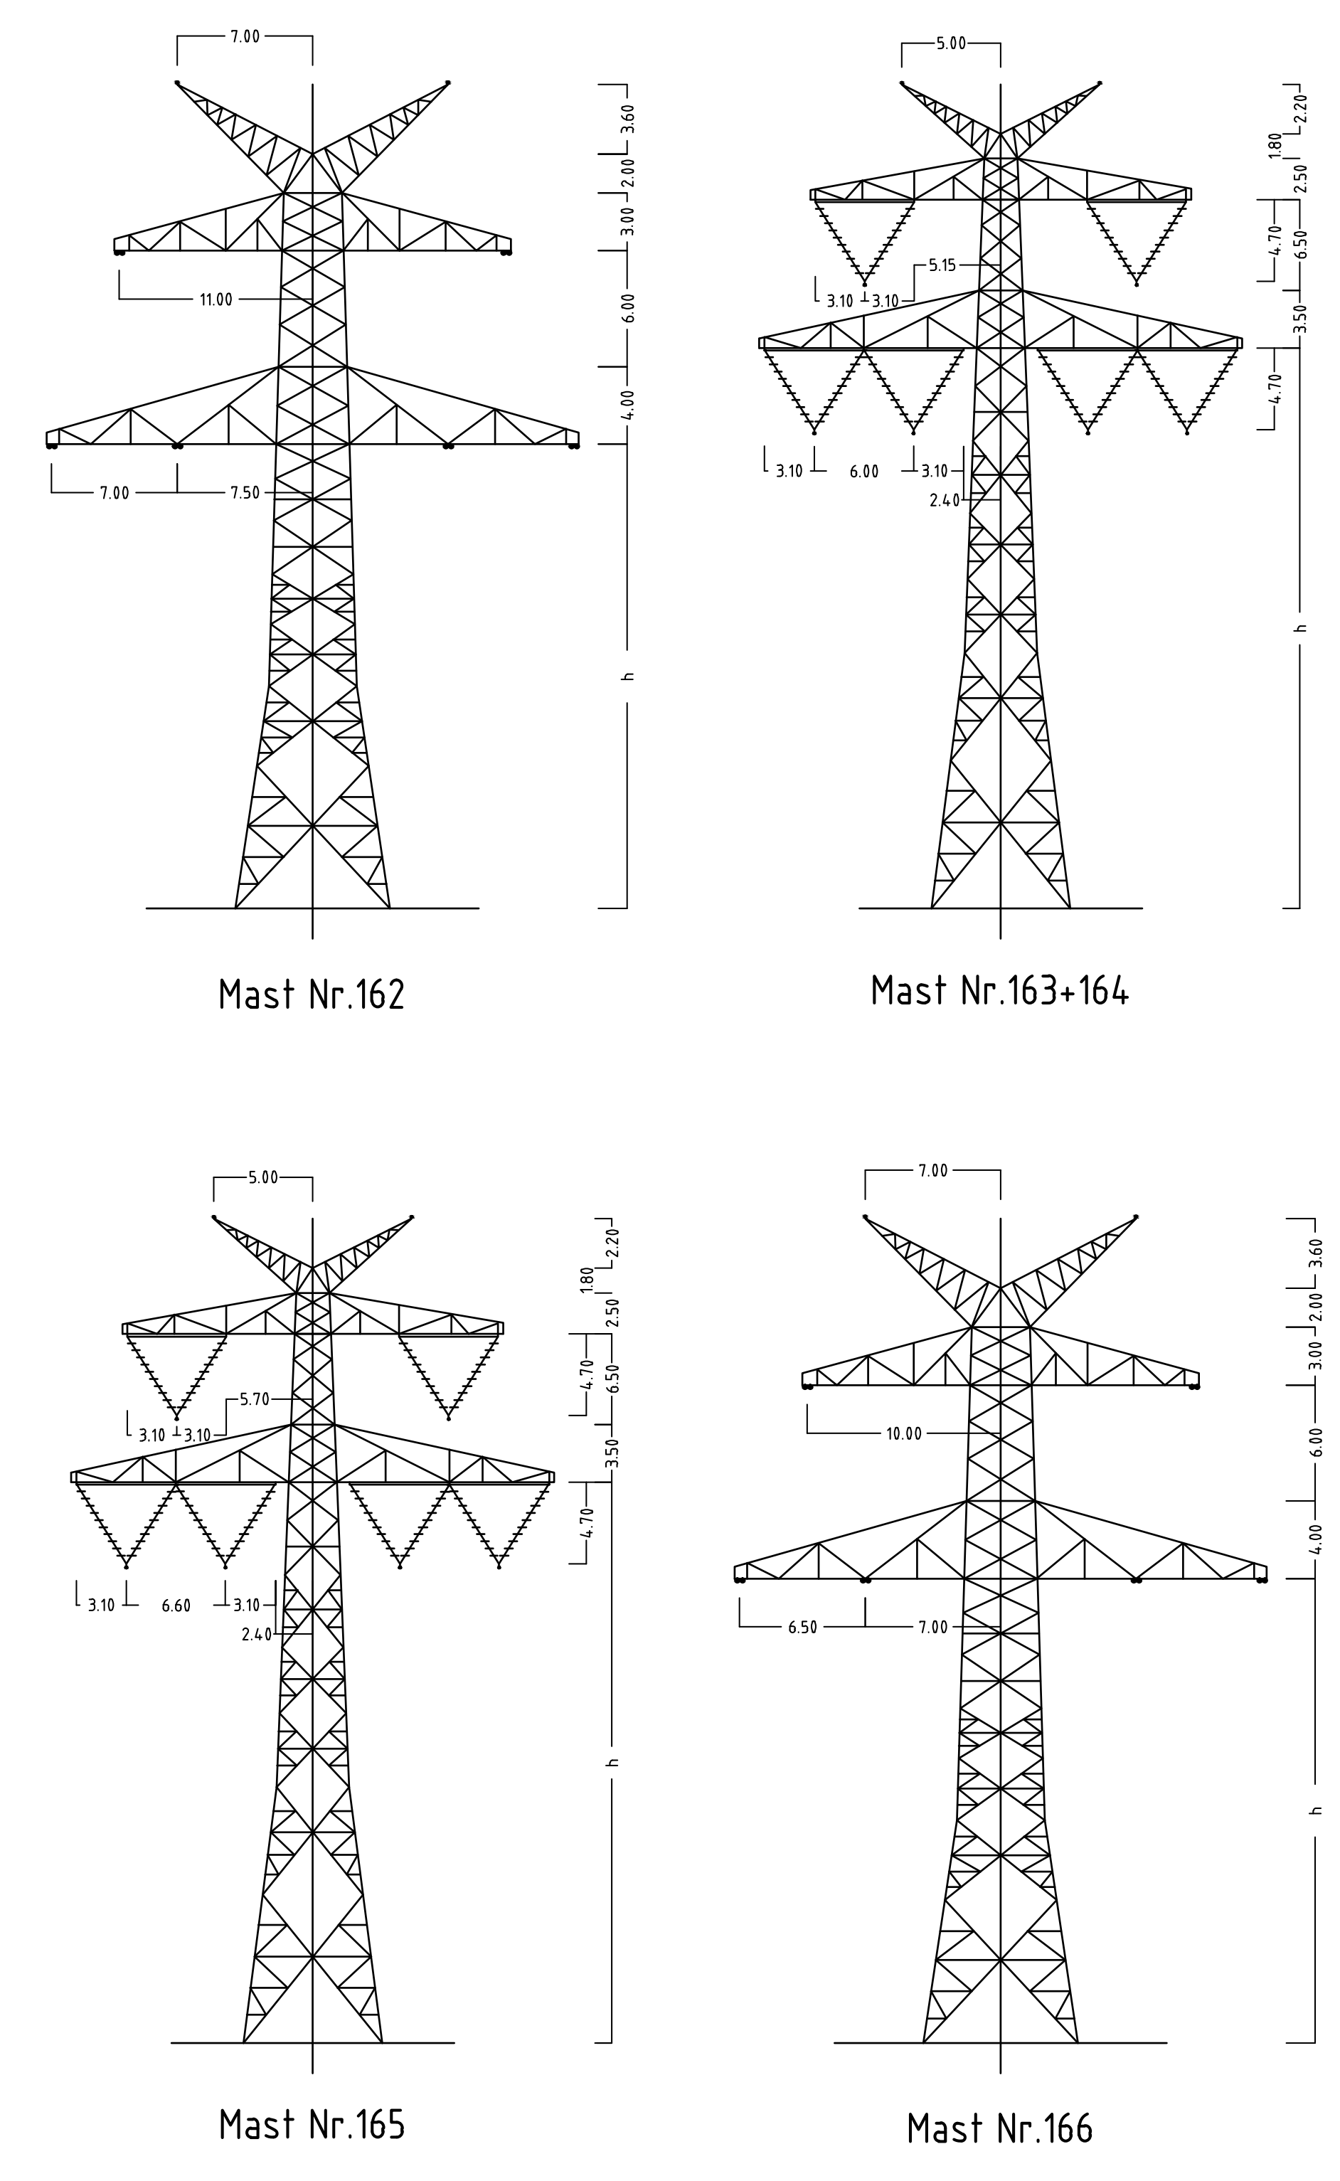

Anlage 6.1
Blatt 57/65

380-kV-Ltg. Audorf - Flensburg Nr. 324

Längenprofil

Neuplanung

Mast Nr.162 - Mast Nr. 166

Maßstab	der Längen	1 : 2000
	der Höhen	1 : 200

DIN VDE-Bestimmung	: DIN EN 50341-3-4: 01/2011 (Eiszone 2, Windzone 3)
Masttyp	: D-2-D-2013.4
Beseilung Leiterseil	: 2x3x4 565-AL1/72-ST1A, MZS=46,0N/mm²
Erdseil	:
Luftkabel/ sonstige Belegung	: 2x LWL äquivalent zu 264-AL1/34-ST1A, dhgl. zu LS
Kettenlänge	: 380-kV: DA = 6.50m (3000N); VK = 4.70m (1850N)
Seitliche Überhöhung	: 14.5 m rechts — · — · — · — oder links — — — — — aufgenommen

Planfeststellungsunterlage

Aufgestellt
Bayreuth,
TenneT TSO GmbH

12.12.2014

i.V.

i.A. Dr.

eqos Energie
Deutschland GmbH
Wolfentalstraße 29
D-88400 Biberach
Leitungsplanung

Maßstab	Einheit
1 : 2000	Meter

	Datum	Name
Bearb.	01.12.2014	poka
Gepr.	05.12.2014	lp / neal
Norm	DIN EN 50341-3-4: 01/2011	
Fachbereich TL		

Zust.	Änderung	Datum	Name

Urspr.: