


T:\02_PROJEKTE\1121_A20_LBP_A7_B206\CAD\05_LBP\Flächnachweis_ausgleich1-7.dwg-Blatt3 21.Aug.2015

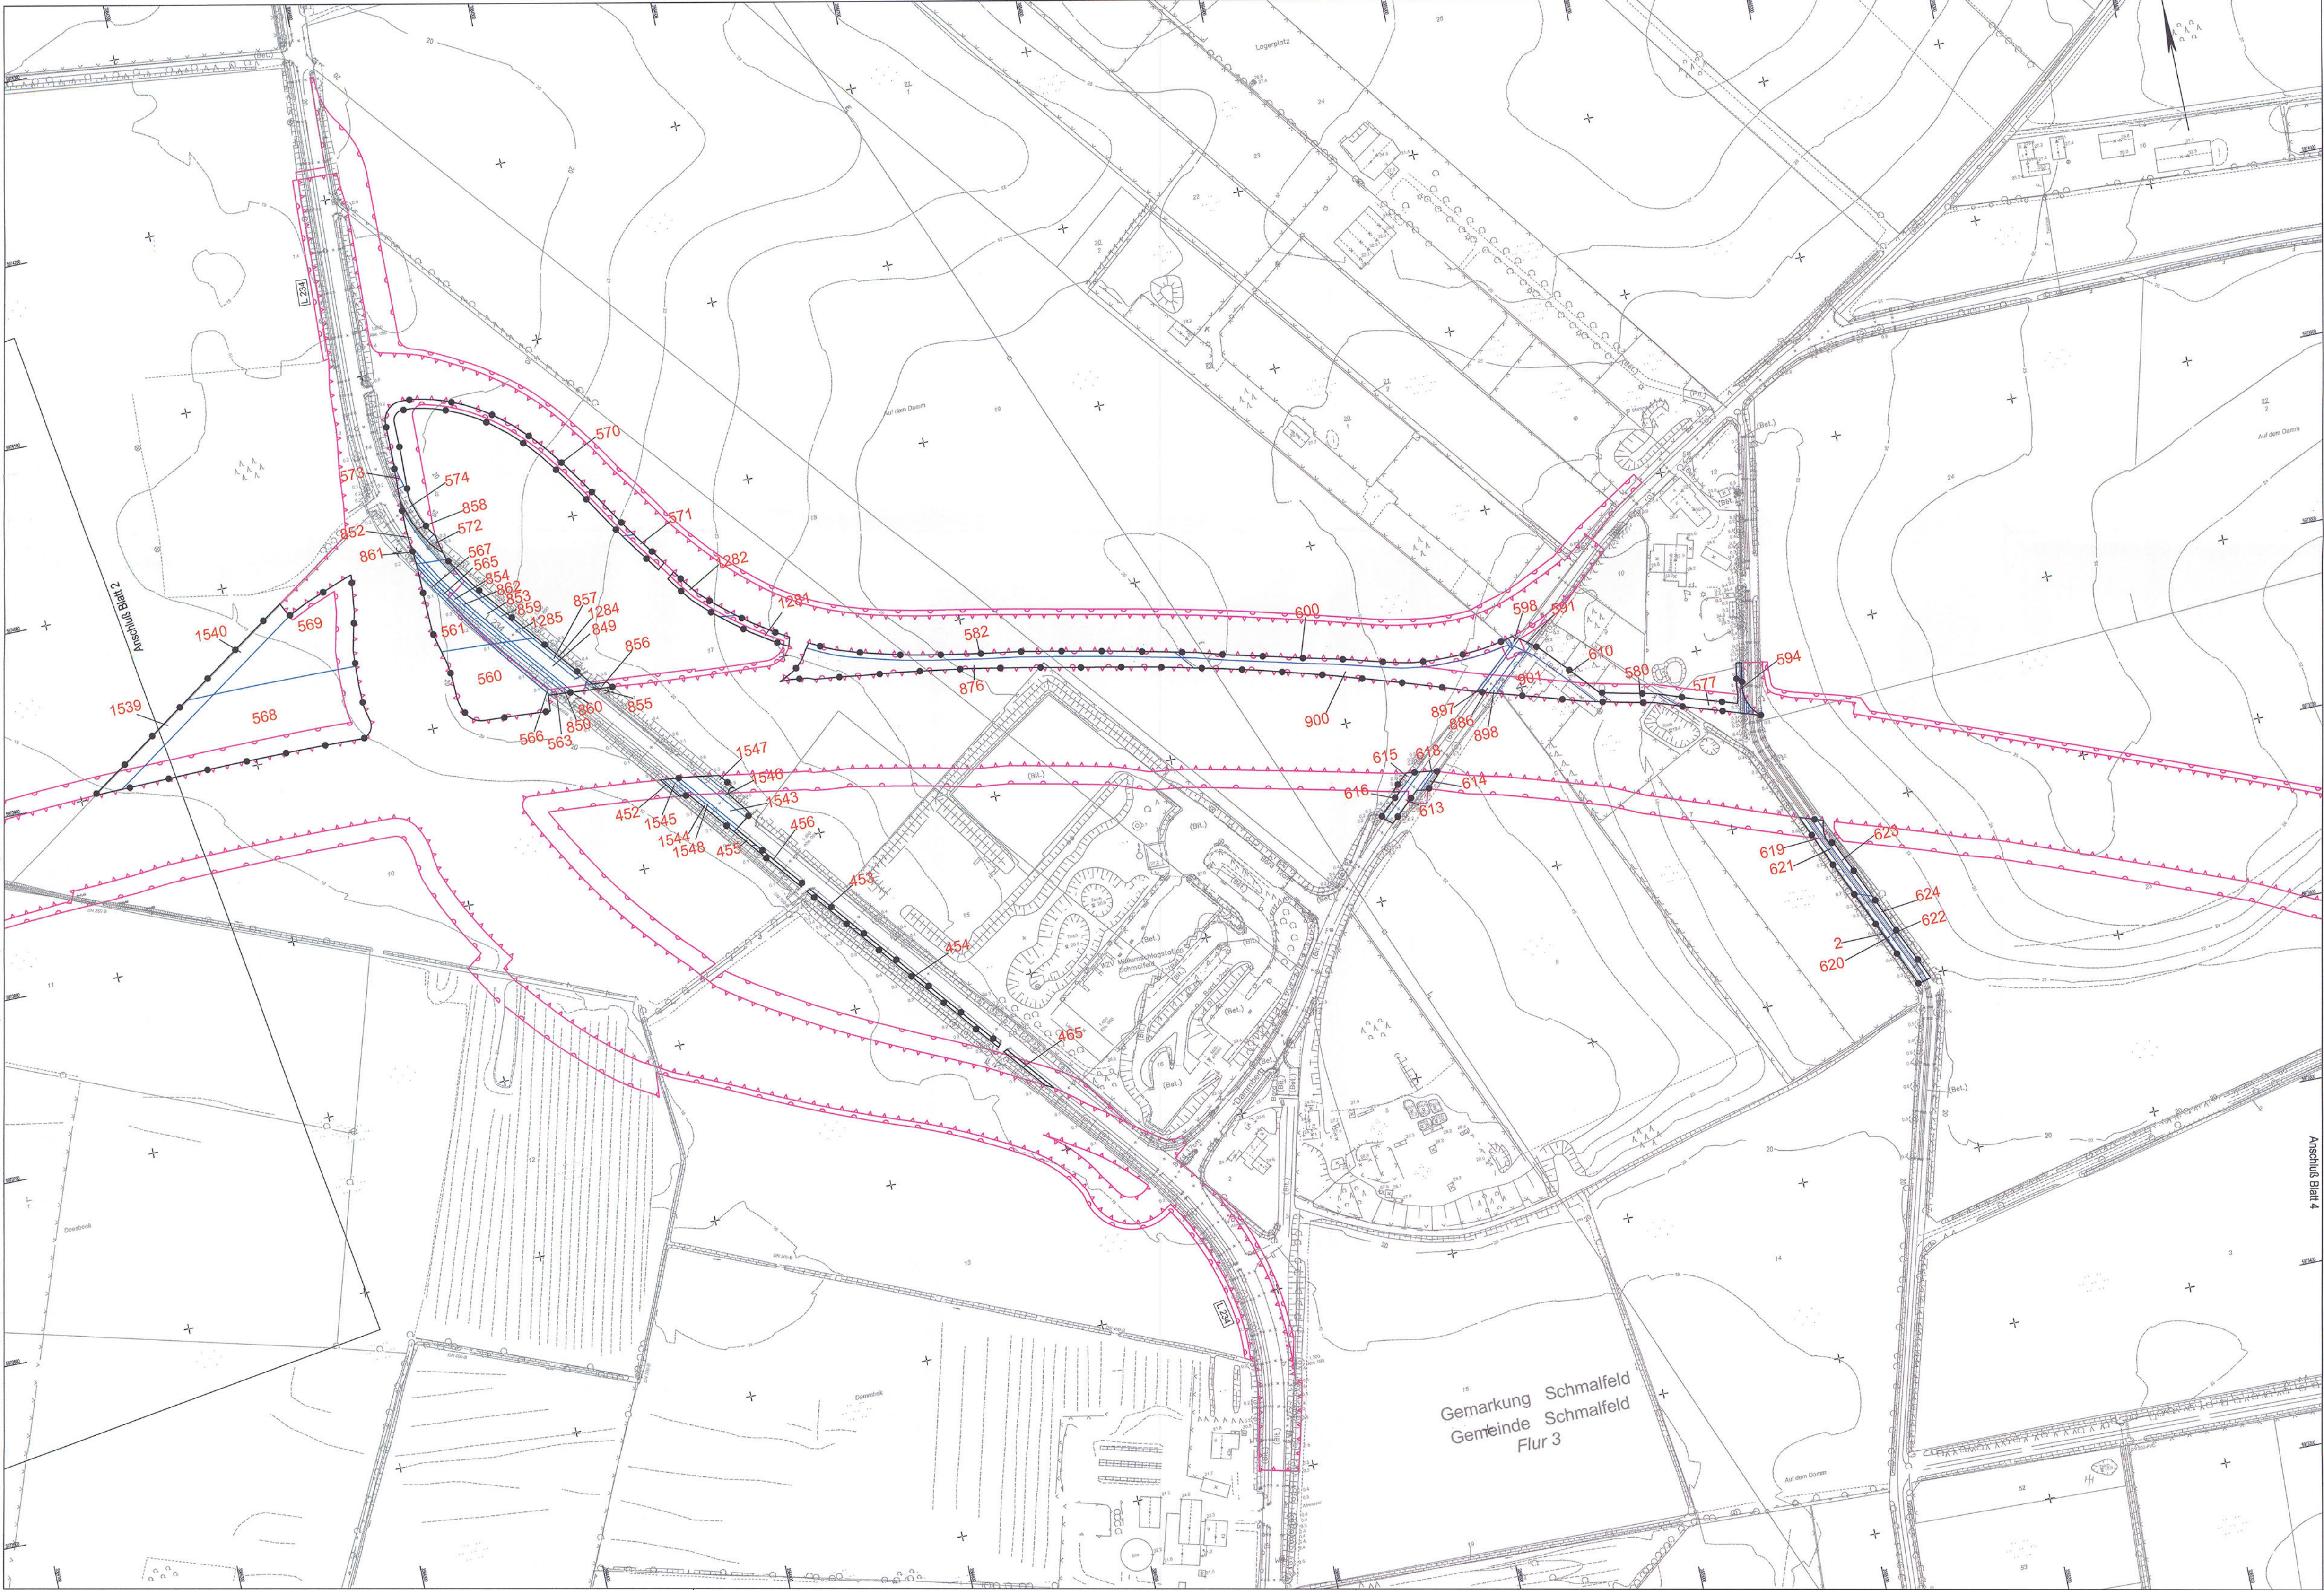

- Zeichenerklärung**
-  Bilanzierungsfläche mit Flächen-ID
 -  Eingriffszone des Vorhabens
 -  baubedingte Beeinträchtigung
 -  Abgrenzung der Kompensationsfläche

Grunddaten hergestellt: 09/2009	Vermessung durchgeführt durch:
apthos Leipzig AG	Koordinatensystem: Gauß-Krüger
Prager Straße 17	Aufnahme: 28.04.2009
04103 Leipzig	Feldvergrößerung: 1:25000
	Kartenstand: 19.07.2005

3	Neue Bilanzierung	20.08.15	Paht
2	Neue Bilanzierung	20.08.15	Paht
1	Neue Bilanzierung	20.12.11	Paht
Nr.	Art der Änderung	Datum	Name



TGP	TGP 1121	Datum	Name
	bearbeitet	09/2009	Steinert/Lechter
	gezeichnet	09/2009	Paht
	geprüft	09/2009	Gondesen

MERKEL	MERKEL INGENIEUR CONSULT	Bearbeiter	Datum	Zeichen
		09/2009	09/2009	Kommern
		09/2009	09/2009	Mackenberg
		09/2009	09/2009	Berchold

Straßenbauverwaltung Land Schleswig - Holstein		Blatt Nr.	3
Straße: BAB A 20		Betr.-km:	
Nächster Ort: Hartensteden		Datum	
Neubau der BAB A 20 Nord-West-Umfahrung Hamburg		gezeichnet	09/2009
Teil A A 7 bis B206 westlich Wittenborn		geprüft	09/2009
Aufsicht: Landesbetrieb Straßenbau und Verkehr Schleswig - Holstein Niederlassung Lübeck Projektgruppe A20		Flächennachweis Kompensation	
Lübeck, den 29.08.2009		Bau-km 17+400 - 18+600 Maßstab 1:2.000	
Blatt: 3		Deckblatt	