




380-kV-Ltg. Audorf - Flensburg Nr. 324  
Lage-/Bauwerksplan  
Grunderwerbsplan  
Mast Nr. 44 - Mast Nr. 46  
**DECKBLATT**

- 1 Errichtung der 380-kV-Leitung Audorf-Flensburg/Handewitt, LH-13-324  
Portal-Portal; 110-kV-Mitnahme Nr.102 M05-M17; 110-kV-Mitnahme Nr.102 M26-M63  
2 Rückbau der 220-kV-Leitung Audorf-Flensburg, LH-13-205  
Portal UW Audorf - Portal UW Flensburg

**Legende:**

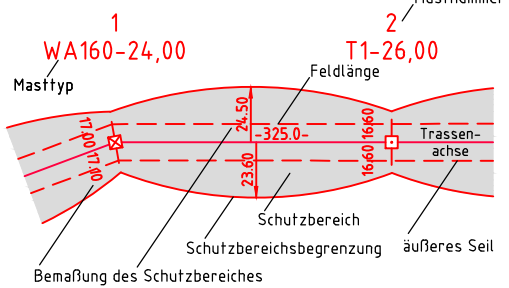

- Grenzen:**
- 1 Eigentümerschleuse
  - 5 Grundstücksordnungs
  - 99 Flurstücksnummer
  - Abspannmast
  - Tragmast
  - Rückbau 220-kV-Leitung

**Rechtserwerb:**

- dauerhafte Flächeninanspruchnahme
- bauzeitliche Flächeninanspruchnahme
- dauerhafte Flächeninanspruchnahme/Kompensationsmaßnahmen
- Schlauchleitung/Wasserhaltung


**Planfeststellungsunterlage**

Aufgestellt  
Bayreuth,  
TenneT TSO GmbH  
i.V. *Dr. L.* i.A. Dr. *Dr. L.*  
04.12.2015

|                     |                    |                                                                                  |      |                   |                           |
|---------------------|--------------------|----------------------------------------------------------------------------------|------|-------------------|---------------------------|
| <b>EQOS Energie</b> |                    | Deutschland GmbH<br>Wolfenbützelstraße 29<br>D-38400 Biberach<br>Leitungsplanung |      | Maßstab<br>1:2000 | Einheit<br>Meter          |
| 01                  | Umpl. Ltg. Nr. 324 | 23.11.2015                                                                       | poka | Datum             | Name                      |
|                     | Umpl. Ltg. Nr. 102 | 23.11.2015                                                                       | poka | Bearb.            | 23.11.2015                |
|                     | Umpl. M045         | 23.11.2015                                                                       | poka | Gepr.             | 01.12.2015                |
|                     | Schlauchltg. erg.  | 23.11.2015                                                                       | poka | Norm              | DIN EN 50341-3-4: 01/2011 |
|                     | Eigentümer neu     | 23.11.2015                                                                       | poka | Fachbereich       | TL                        |



|       |          |       |      |        |
|-------|----------|-------|------|--------|
| Zust. | Änderung | Datum | Name | Urspr. |
|-------|----------|-------|------|--------|

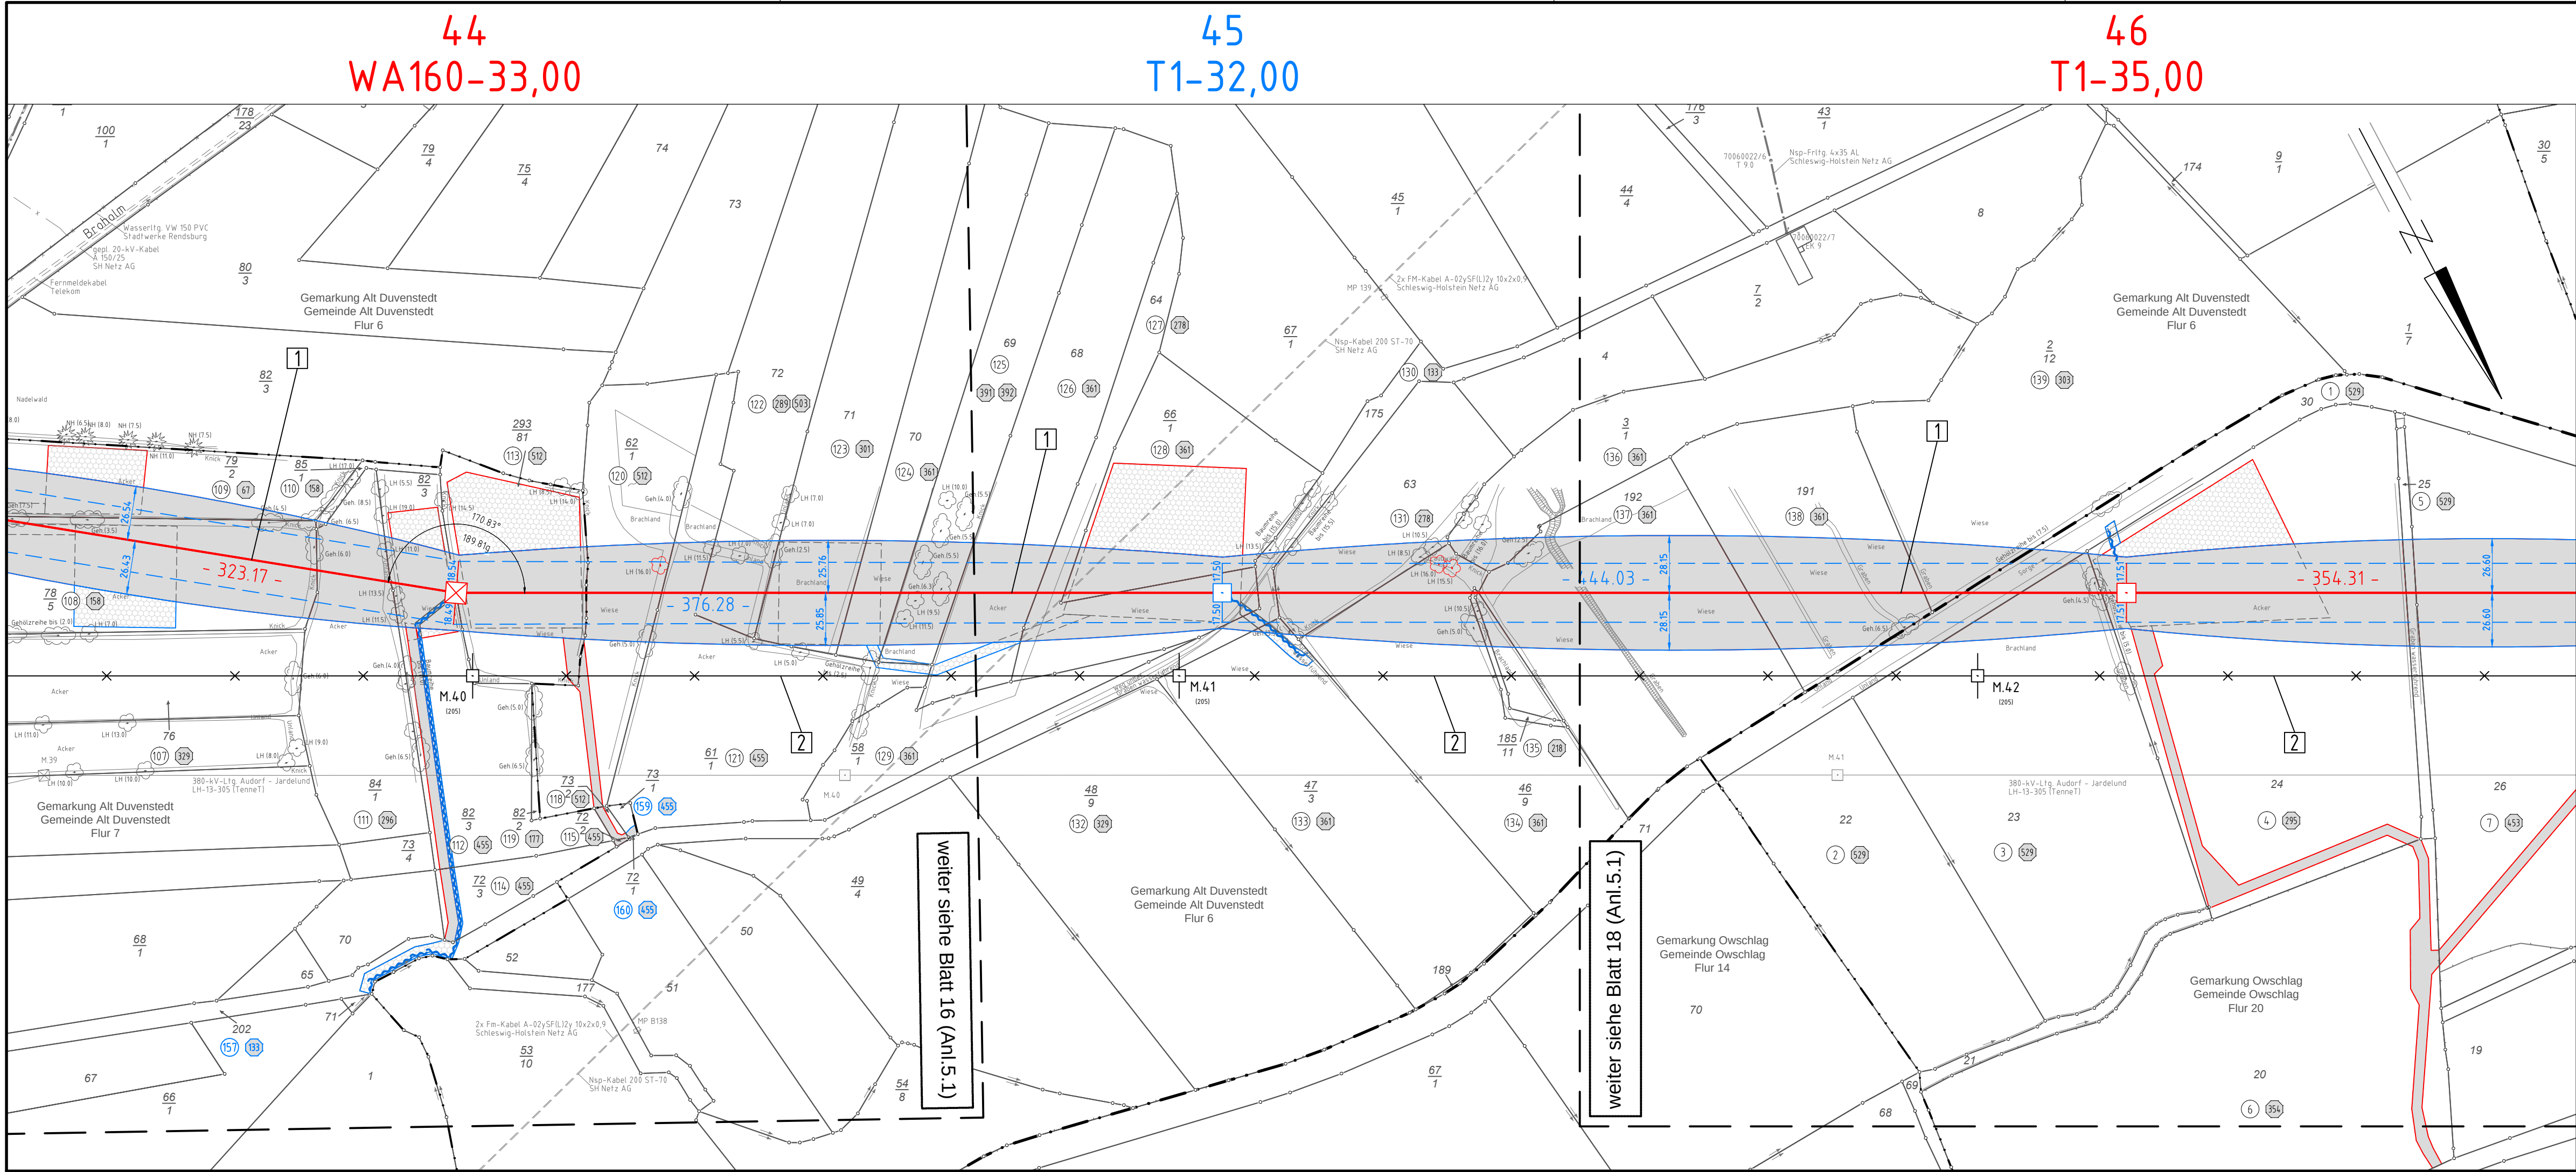

weiter siehe Blatt 16 (Anl.5.1)

weiter siehe Blatt 18 (Anl.5.1)