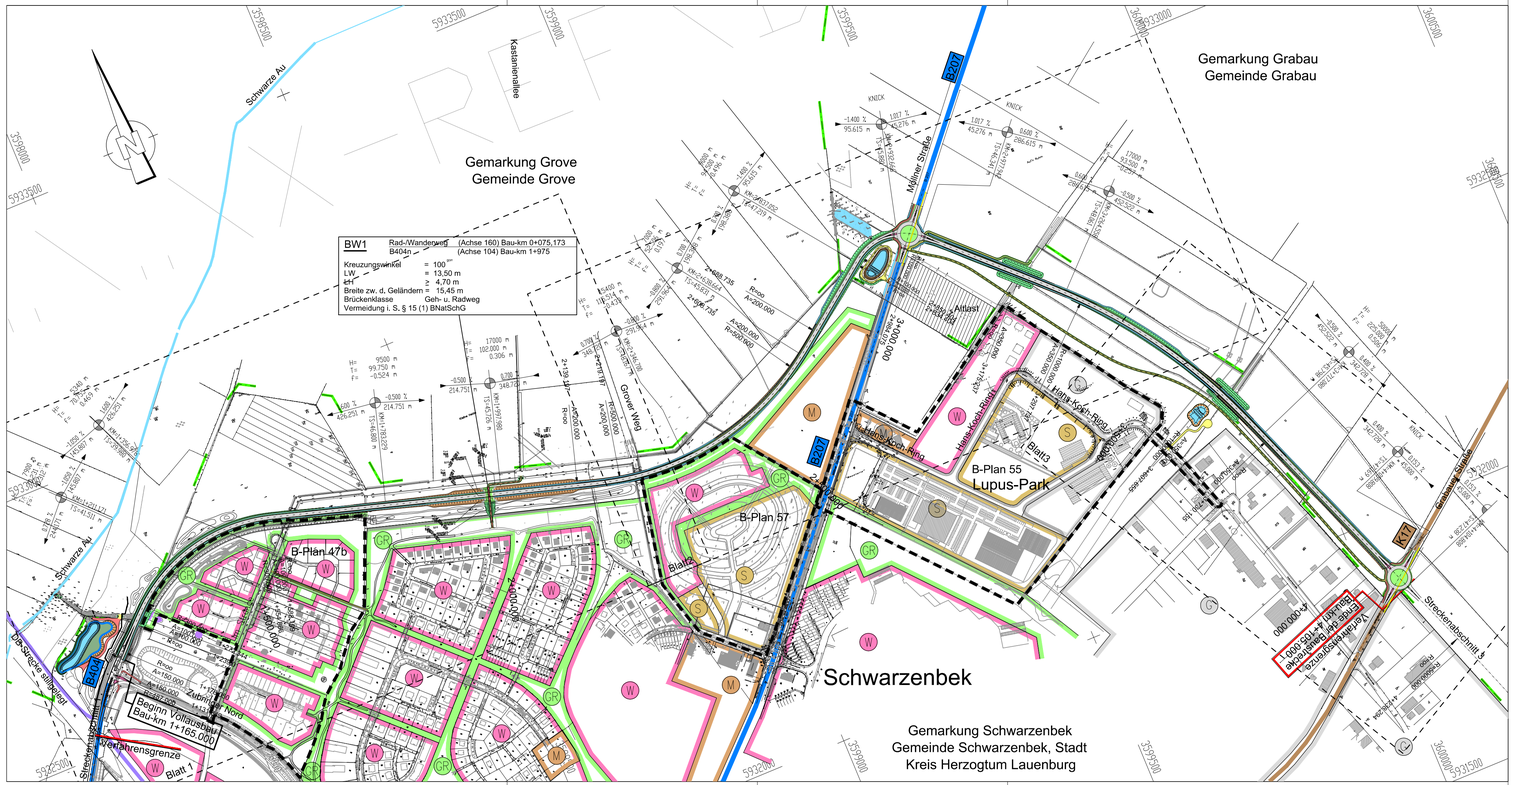

Zeichenerklärung

- GR — Grünfläche
- W — reines und allgemeines Wohngebiet, Kleinsiedlungsgebiet
- M — Kerngebiet, Dorfgebiet, Mischgebiet
- G — Gewerbegebiet, Industriegebiet
- S — Sondergebiete (Schulen, Heime, Krankenhäuser)
- L — Landschaftsschutzgebiete
- WSG II — Wasserschutzgebiet Zone II
- ND — Naturdenkmal
- Gebäudeabbruch

- Einschnittsböschung
- Entwässerungsmulde
- Bankett
- Fahrbahn
- Trennstreifen Geh-/Radweg
- Dammböschung
- WW — Wirtschaftsweg wassergeb./bit.bef.

Lärmschutz

- IM031.01 — Immissionsort-Nr.
- Gebäudeseiten erhalten passiven Lärmschutz, wenn keine ausreichende Schalldämmung vorhanden ist.
- IM031.02
- IM031.01AB — Außenwohnbereich Balkon
- IM031.01AT — Außenwohnbereich Terrasse (Ergebnisse siehe Unterlage 11)
- Lärmschutzwall
- Lärmschutzwand
- H= 15000m — Neigungsbrechpunkt mit Angabe von Gefälle (-) und Steigung (+) in Prozent, Länge der Gefäll- (Steigungs-) Strecke und Halbmesser
- Gemeindegrenze

Nr.	Art der Änderung	Datum	Name
5	BW 1 geändert	20.07.2015	Kienast
4	Hop Over 1+270, 3+175 / Radweg 3+175 / Leitzäune	04.05.2015	Kienast
3	Planung aus Lageplänen 1:1000 übernommen	14.07.2010	Heins/Kindel
2	Nutzungsarten überarbeitet	14.07.2010	Heins/Kindel
1	Die Blaueintragungen zum Bauentwurf wurden übernommen	08.08.2006	Heins/Kindel

MASUCH + OLBRISCH
Ingenieurgesellschaft für das Bauwesen mbH
Internet www.mogenieure.de
eMail mo@mogenieure.de
Telefon 040 / 713004-00
Telefax 040 / 713004-10
Gewerbering 2
22113 Oststeinbek b. Hamburg

	Datum	Name
bearbeitet	29.05.2007	Heins
gezeichnet	29.10.2008	Kindel/Gajewski
geprüft:		

Straßenbauverwaltung
Land Schleswig-Holstein

Straße: B209 / B404

(Nächster Ort): Schwarzenbek

Unterlage Nr. 3
Blatt Nr. 1
Reg. Nr.

	Datum	Zeichen
bearbeitet		
gezeichnet		
geprüft		

Bauentwurf

Ortsumgehung Schwarzenbek
Streckenabschnitt II

Bau-km 1+025 (Beginn Vollausbau 1+165) bis Bau-km 4+105

Übersichtslageplan

Maßstab: 1:5000

Aufgestellt:
Landesbetrieb Straßenbau
und Verkehr
Schleswig-Holstein
Niederlassung Lübeck

gez. Scholler

Lübeck, den 25.04.2005

Planfeststellungsunterlage

vom 23.03.2009

Deckblatt

Anlage 3
Blatt 1

Ergänzungen: