


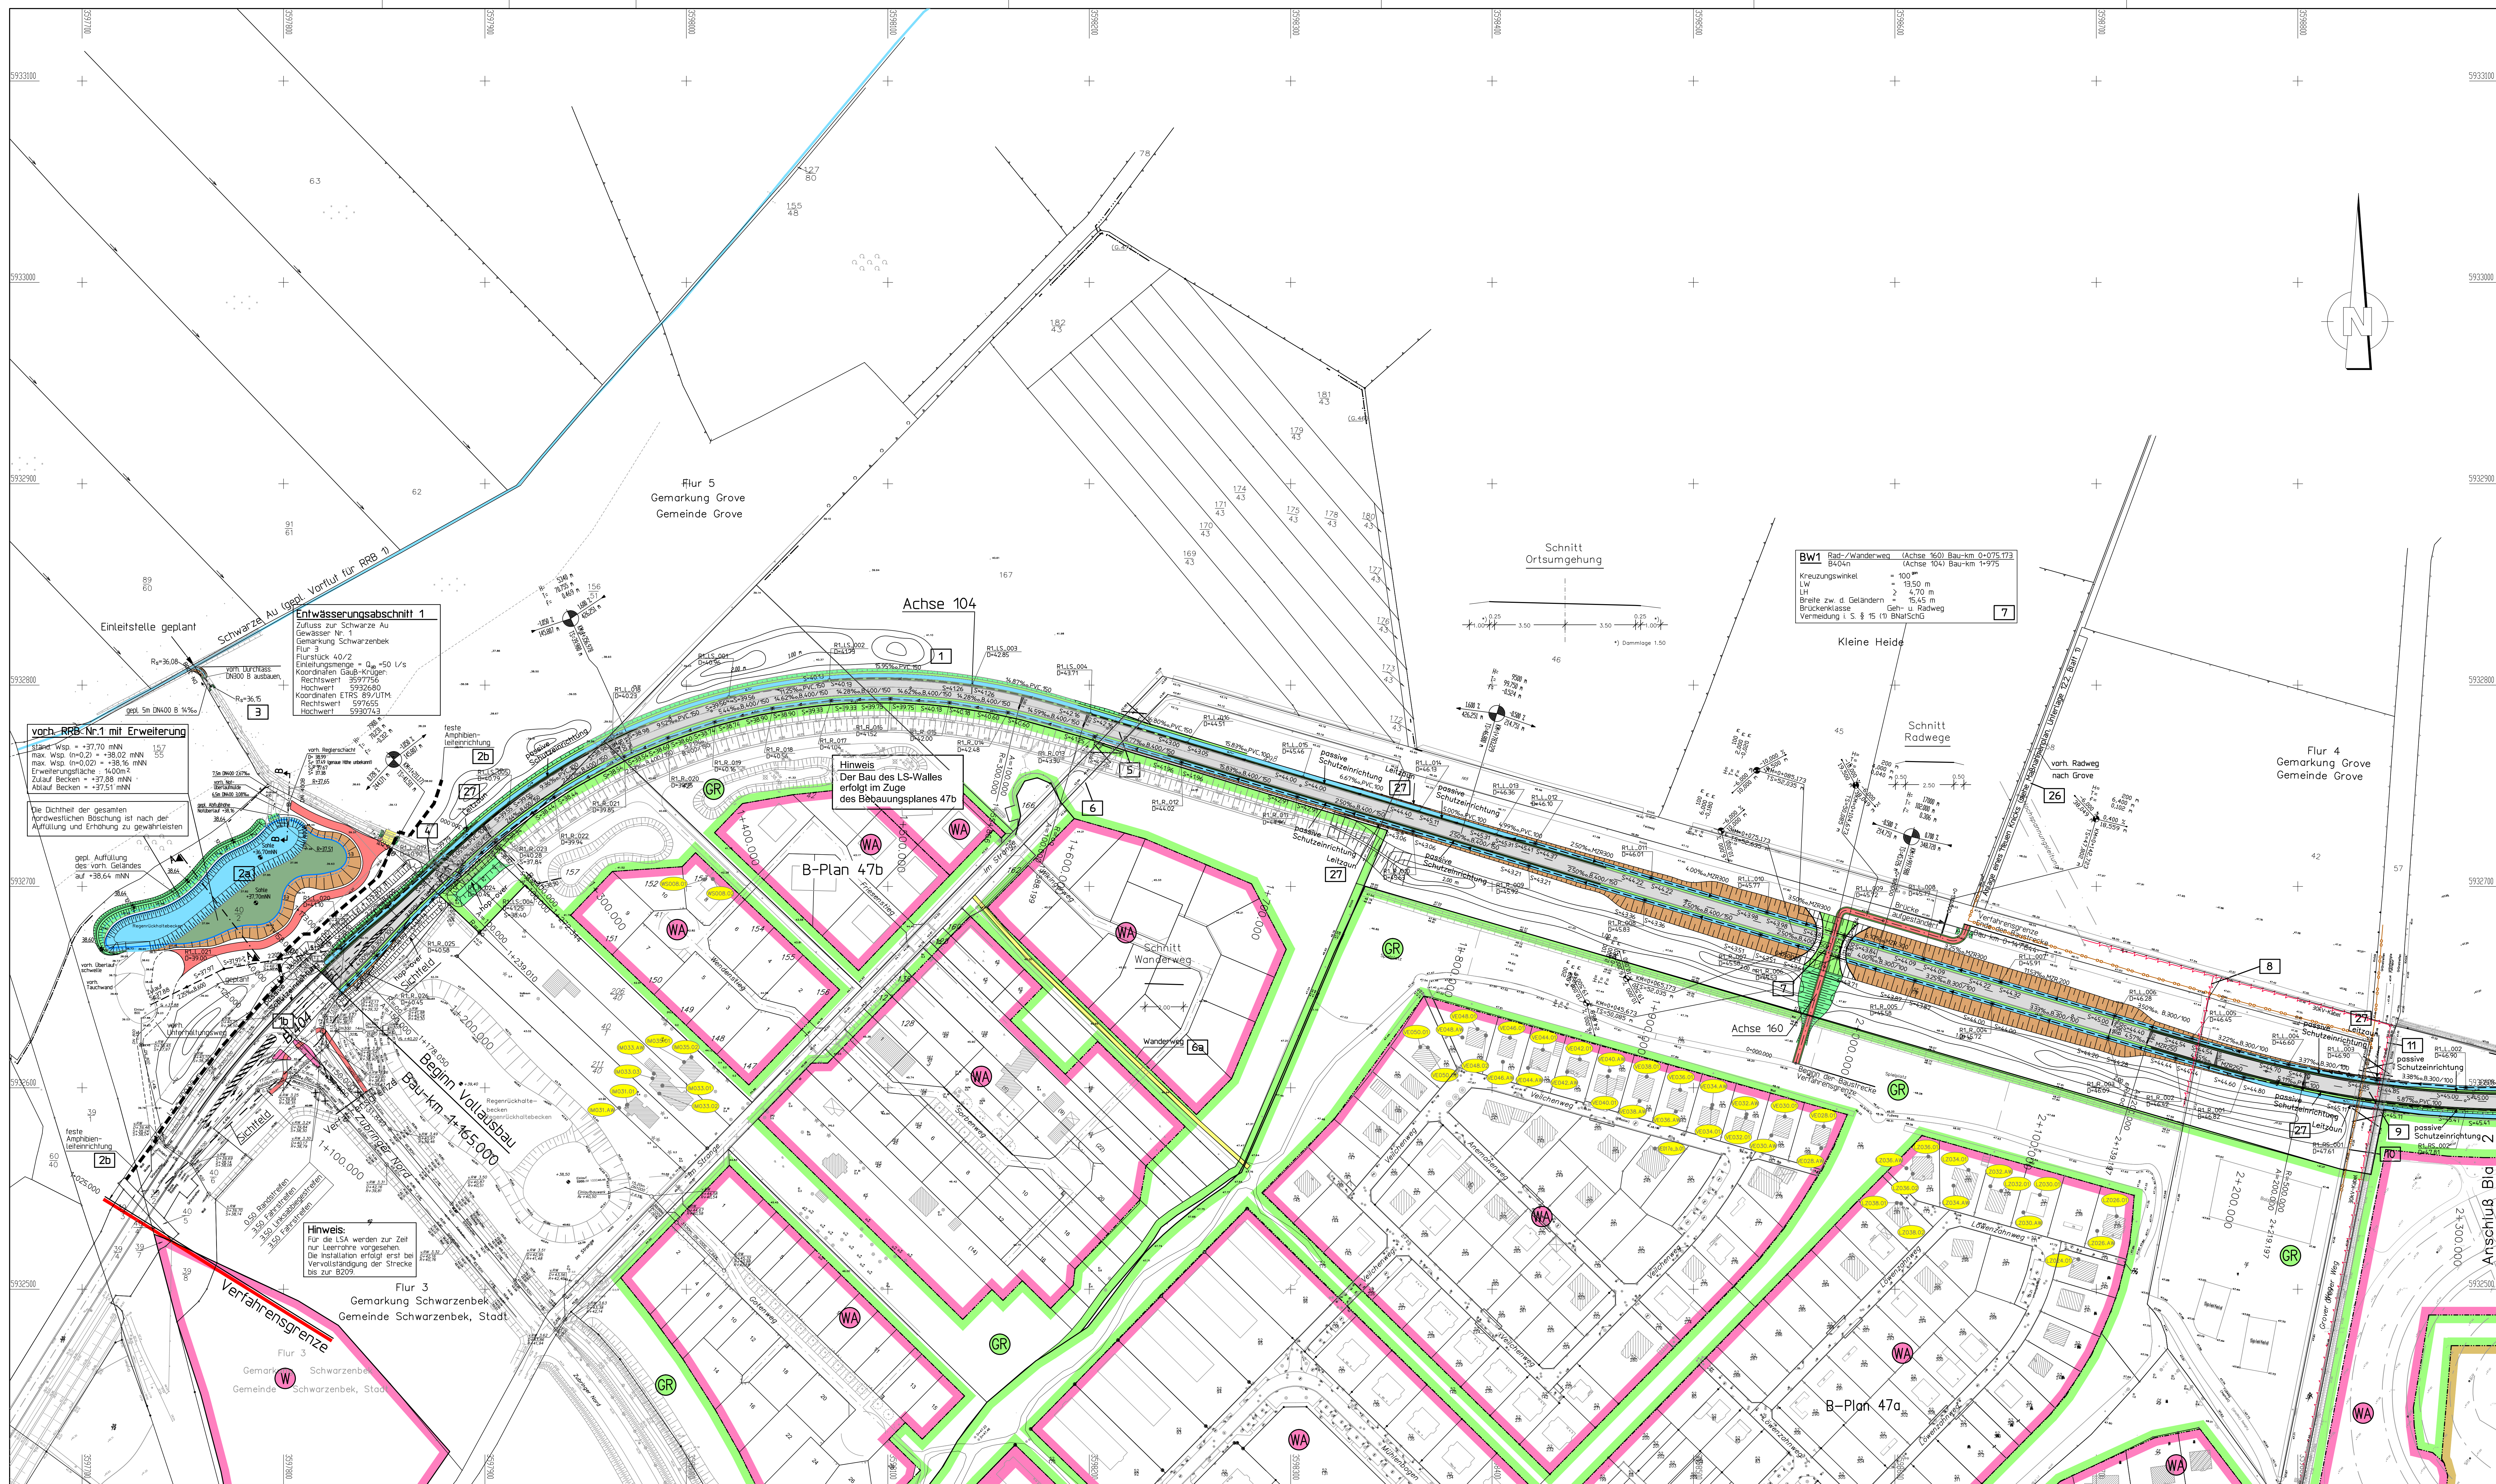

Zeichenerklärung

GR	Grünfläche	WSG II	Wasserschutzgebiet Zone II
W	reines und allgemeines Wohngebiet, Kleinsiedlungsgebiet	ND	Naturdenkmal
M	Kerngebiet, Dorfgebiet, Mischgebiet	GR	Gebäudebruch
G	Gewerbegebiet, Industriegebiet	GR	Einschnittabdeckung
S	Sondergebiete (Schulen, Heime, Krankenhäuser)	GR	Entwässerungsmulde
L	Landschaftschutzgebiete	GR	Bereit
WSG I	Wasserschutzgebiet Zone I	GR	Fahrbahn
ND	Naturdenkmal	GR	Trennschicht Geh-/Radweg
GR	Gebäudebruch	GR	Dammschichtung
GR	Einschnittabdeckung	GR	Wirtschaftsweg wasserabg./bit.bef.
GR	Entwässerungsmulde	GR	
GR	Bereit	GR	
GR	Fahrbahn	GR	
GR	Trennschicht Geh-/Radweg	GR	
GR	Dammschichtung	GR	
GR	Wirtschaftsweg wasserabg./bit.bef.	GR	

Lärmschutz

LAeq,10h	Immissionsort-Nr.
LAeq,10h	Gebäudearten erhalten
LAeq,10h	passiven Lärmschutz
LAeq,10h	wenn keine ausreichende
LAeq,10h	Schalldämmung vorhanden
LAeq,10h	ist.
LAeq,10h	Außenbereich Balken
LAeq,10h	Außenbereich Terrasse
LAeq,10h	(Ergebnisse siehe Unterlage 11)
LAeq,10h	Lärmschutzwand
LAeq,10h	Lärmschutzwand

Einlaufschacht

Einlaufschacht	DN 300/100	Sammeleleitung 300mm, Sickerrohrleitung 100mm
Kontrollschacht		mit Füllrichtungspfeil
Kontrollschacht Sickerleitung		

18 Nr. des Bauwerksverzeichnis

vorh. Leitungen

Stromleitung	Stromleitung
Stromleitung (oberirdisch)	Stromleitung (oberirdisch)
Gasleitung	Gasleitung
Telekommunikationsleitung	Telekommunikationsleitung

Hinweis:

Die vorhandenen Leitungen sind nach Angaben der angeschriebenen Leitungsträger eingetragen. Die vorhandenen Leitungen sind nicht durch die tatsächliche Lage der Leitungensträger und erscheinende Substanz in Hinsicht auf die durch das ausführende Straßen- und Tiefbauunternehmen festzustellen. Die Verantwortung zum Schutz der vorhandenen Leitungen liegt allein bei dem ausführenden Straßen- und Tiefbauunternehmen.

16	BW01 geändert / ETRS Koordinaten an Einleitstellen ergänzt	20.07.2015	Kienast
15	Änderungen aus Überarbeitung LBP-Bilanz	10.04.2015	Kindel
14	Knick am Kinastweg ergänzt	13.09.2010	Kindel
13	Immissionsorte aktualisiert	13.09.2010	Kindel
12	gepl. Einleitstelle geändert	02.09.2010	Stoffa Frank
11	Beckenrand RRB Nr. 1 Höhen, Koordinaten und Auslaufgraben Schwarze Au geändert	20.08.2010	Stoffa Frank
10	Auslaufgraben (Zulauf Schwarze Au) geändert	16.07.2010	Stoffa Frank
9	Passus in dem Kasten für BW 1 geändert	15.07.2010	Heins Kindel
8	Nutzungsarten überarbeitet	15.07.2010	Heins Kindel
7	Unterhaltungsweg RRB1, Überfahrt	14.07.2010	Stoffa Frank
6	Wsp. Höhen, Beckenrand RRB1 geändert	09.07.2010	Stoffa Frank
5	Lage des Schachtes R1_R_023 geändert	08.07.2010	Stoffa Frank
4	Zuweisung zum Flurstück 156/51 ergänzt	02.07.2010	Heins Kindel
3	RRB-Nr. 1 überarbeitet	02.07.2010	Heins Kindel
2	Planung Bereich BW01 Nr. 3 geändert	02.07.2010	Heins Kindel
1	Die Bauintragungen zum Bauentwurf wurden übernommen	08.08.2006	Heins Kindel
Nr.	Art der Änderung	Datum	Name

MASUCH + OLBRISCH

ingenieurgesellschaft für das Bauwesen mbH

bearbeitet: 29.05.2007 Heins Kindelmann
gezeichnet: 29.10.2008 Kindel/Gajewski
geprüft: J. Kienast

Straßenbauverwaltung
Land Schleswig-Holstein

Straße: B209 / B404
(Nächster Ort): Schwarzenbek

Bauentwurf
Ortsumgehung Schwarzenbek
Streckenabschnitt II

Bau-km 1+025 (Beginn Vollausbau 1+165) bis Bau-km 4+105

Aufgestellt:
Landesbetrieb Straßenbau
und Verkehr
Schleswig-Holstein
Niedderensung Lübeck

gez. Scholler

Lübeck, den 25.04.2005

Planfeststellungsunterlage
vom 23.03.2009
Deckblatt

Anlage 7
Blatt 1

Grundplan hergestellt: Juni 2001 Wi. Auftr. Nr. 01141
Dipl.-Ing. Agnar Boysen
Örtlich bestellter
Vermessungsingenieur
Walder, 10
21493 Schwarzenbek

Aufnahme: Mai 2001
Feldvergleich: Juni 2001
Kataster: Mai 2001

Ergänzungen:
01.04.2003

Unterlage Nr. 7
Blatt Nr.:
Jug. Nr.:
Datum:
Zeichen:

Lage- und Bauwerksplan
von Bau-km 1+165 bis Bau-km 2+300

Maßstab: 1:1000