
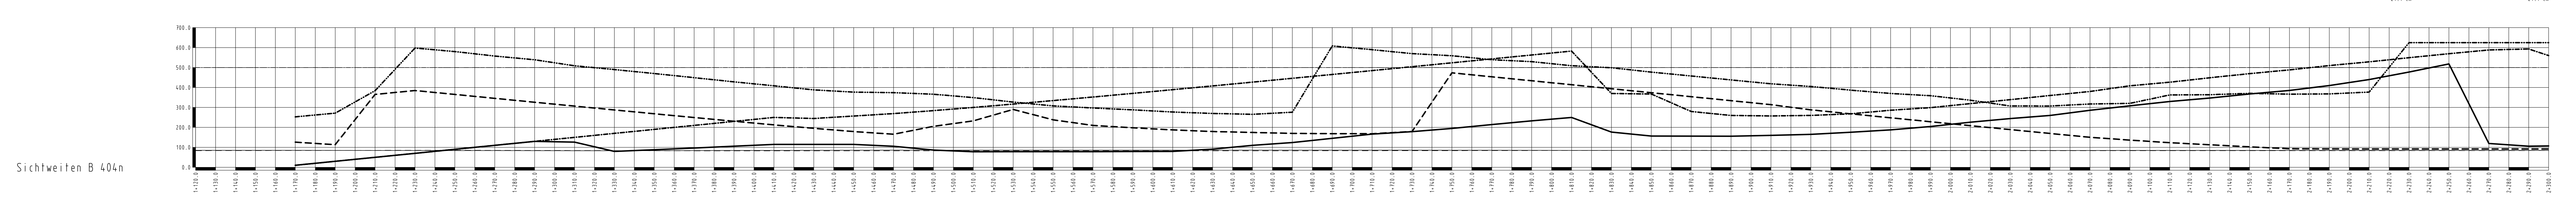


M = 1:1000/100
NN 35.00

Station	Schacht (links)													Schacht (rechts)																		
	Station													Station																		
	RLS_020	RLS_021	RLS_022	RLS_023	RLS_024	RLS_025	RLS_026	RLS_027	RLS_028	RLS_029	RLS_030	RLS_031	RLS_032	RLS_033	RLS_034	RLS_035	RLS_036	RLS_037	RLS_038	RLS_039	RLS_040	RLS_041	RLS_042	RLS_043	RLS_044	RLS_045	RLS_046	RLS_047	RLS_048	RLS_049	RLS_050	
Durchmesser [cm]																																
Länge [cm]																																
Gefälle [%]																																
Deckhöhe [cm]																																
Sohle [cm]																																
Höhen																																
Mulde/Graben lks																																
Mulde/Graben re																																
Station																																
Gelände																																
Station																																

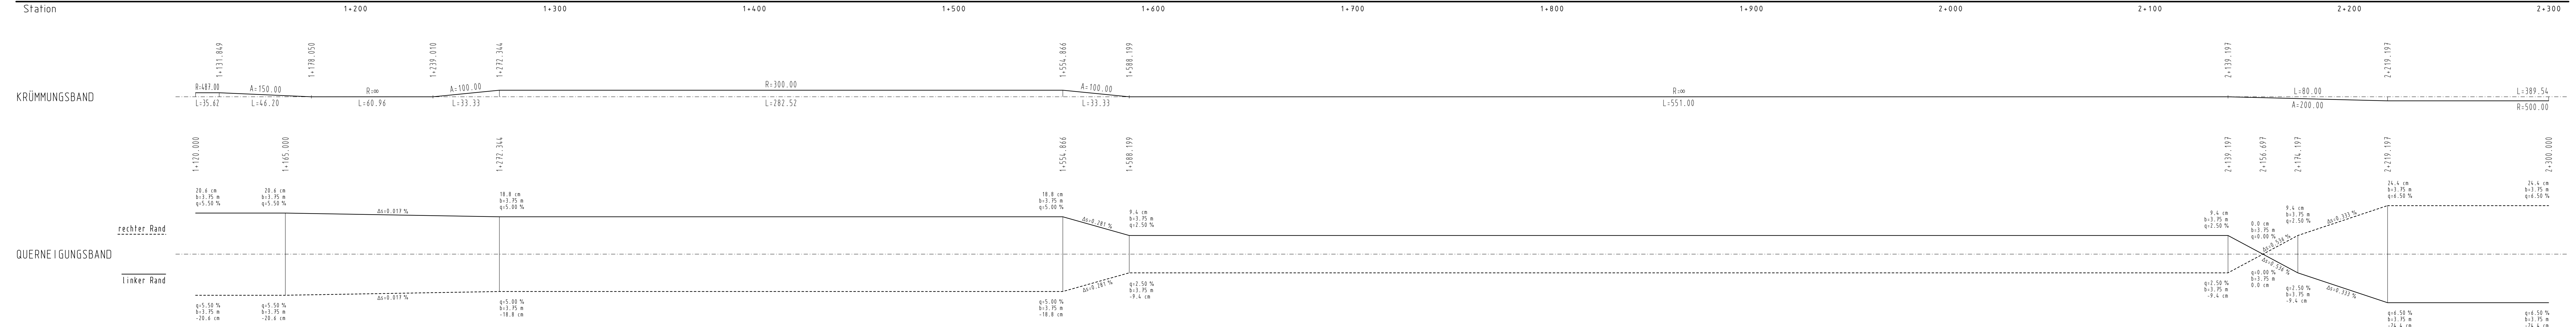

Zeichenerklärung

Mulde/Graben links — Mu lks — — — — — Rohrlösung links — — — — —

Mulde/Graben rechts — Mu re — — — — — Rohrlösung rechts — — — — —

Schacht lks — — — — —

Schacht re — — — — —

Sichtweiten

Geschwindigkeit

erf. Haltesichtweite Hinfahrt — — — — —

erf. Haltesichtweite Rückfahrt — — — — —

vorh. Haltesichtweite Hinfahrt — — — — —

erf. Überhaltesichtweite Rückfahrt — — — — —

erf. Überhaltesichtweite Hinfahrt — — — — —

vorh. Überhaltesichtweite Rückfahrt — — — — —

MASUCH + OLBRISCH Ingenieurbüro für das Bauwesen mbH <small>1994 gegründet</small>		Datum Name bearbeitet 29.05.2010 Hens/Kinast gezeichnet 29.05.2010 Hens/Kinast geprüft [Signature]	
Strassenbauverwaltg Land Schleswig-Holstein Straße: B209 / B404 (Nächster Ort): Schwarzenbek			
Bauentwurf Ortsumgehng Schwarzenbek Streckenabschnitt II		Unterlage Nr. 9 Blatt Nr. 1 Reg. Nr. 20.324	
Bau-km 1-025 (Beginn Vollausbau 1-165) bis Bau-km 1-105		Höhenplan Achse 104 Bau-km 1-165.000 - 2-300.000 Maßstab: 1:1000/100	
Aufgestellt: Landesbetrieb Straßenbau und Verkehr Schleswig-Holstein Niederlassung Lübek gez. Scholler Lübeck, den 25.04.2005			
Planfeststellungsunterlage vom 23.03.2009 Deckblatt Anlage: 8 Blatt: 1			
Ergänzungen:			

2013 - 08/2015