


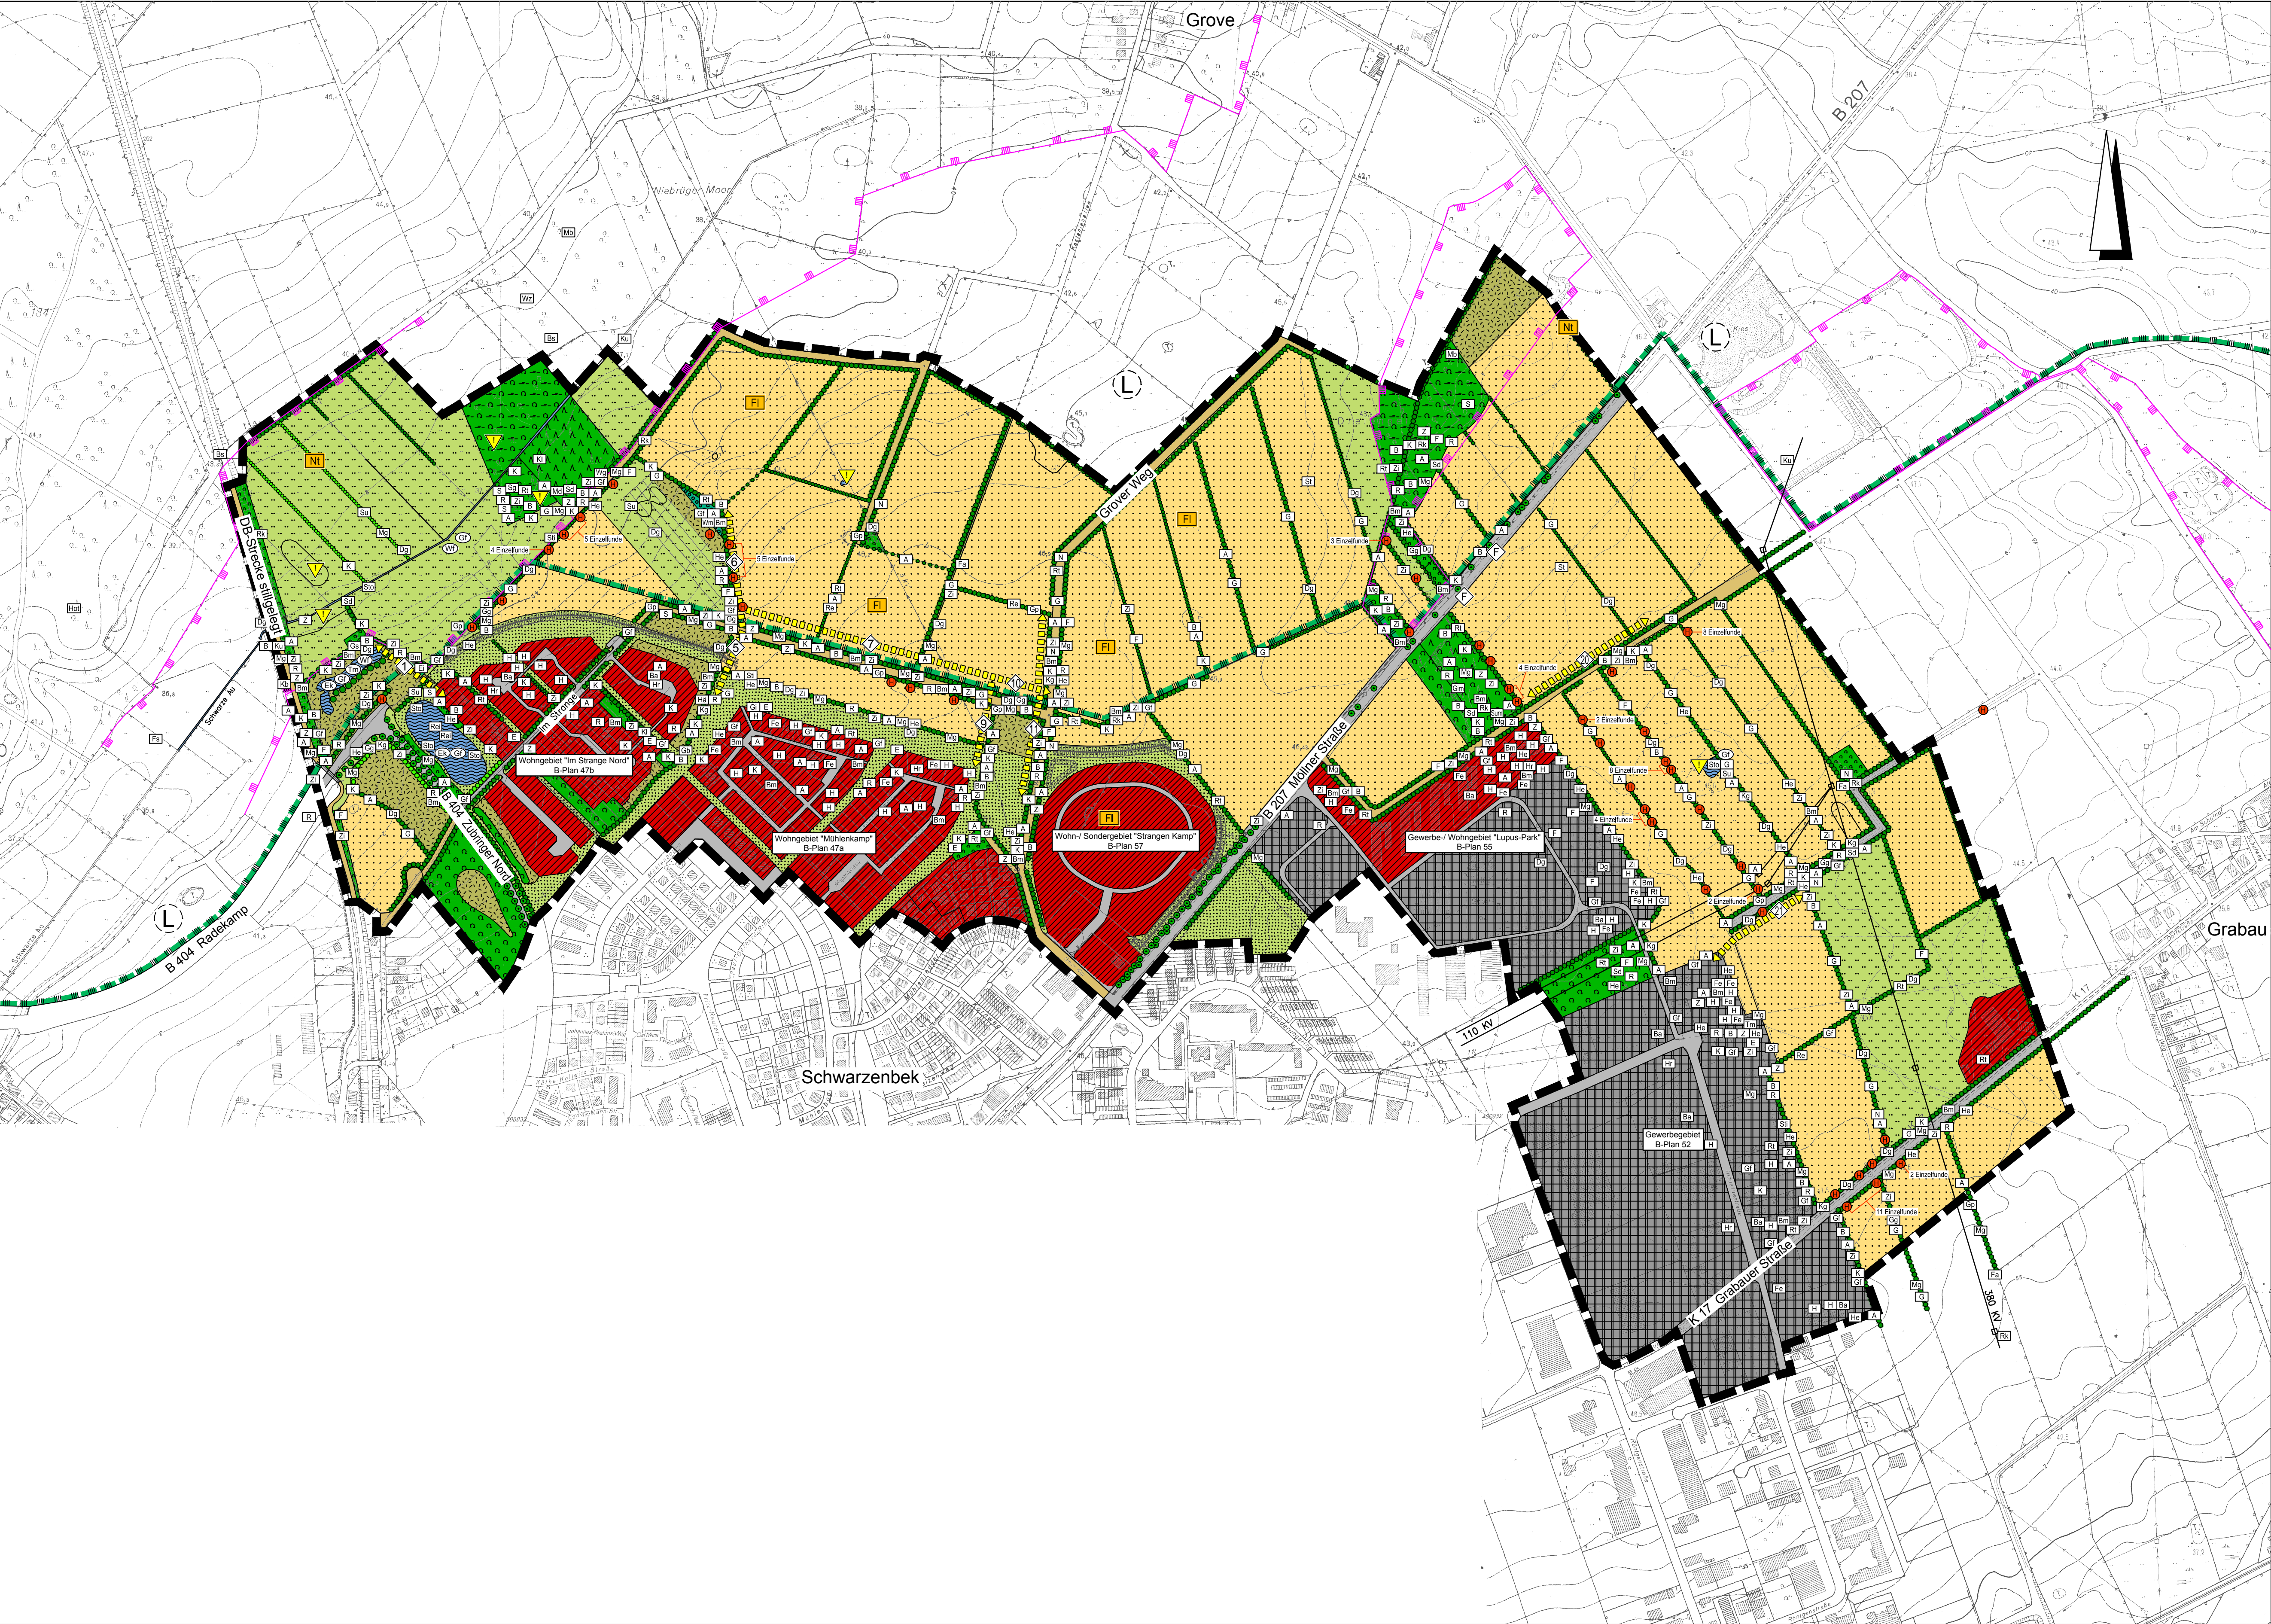

Zeichenerklärung:

--- Grenze des Plangebietes

VORKOMMEN VON BRUTVÖGELN (Revierpaare)

- Kartierung 2014
- | | |
|----------------------------|---|
| A Amsel | KI Kleiber |
| Ba Bachstelze | K Kohlmeise |
| Bm Blaumeise | Ku Kuckuck (RL S-H = V, RL D = V) |
| Hä Bluthänfling (RL D = V) | Mb Mäusebussard (streng geschützte Art) |
| B Buchfink | Md Misteldrossel |
| Bs Buntspecht | Mg Mönchsgrasmücke |
| Dg Dorngrasmücke | N Nachtgall |
| Ei Eichelhäher | Rk Rabenkrähe |
| E Elster | Re Rebhuhn (RL S-H V, RL D 2) |
| Fa Fasan | Rei Reiherente |
| Fs Feldschwirl (RL D = V) | Rt Ringeltaube |
| Fe Feldsperling (RL D = V) | R Rotkehlchen |
| F Fitis | St Schafstelze |
| Gb Gartenbaumläufer | Sd Singdrossel |
| Gg Gartengrasmücke | Sg Sommergoldhähnchen |
| Gp Gelbspötter | S Star |
| Gim Gimpel | Sti Stieglitz |
| Gi Girlitz | Sto Stockente |
| G Goldammer | Sum Sumpfmeise |
| Gs Grauschnäpper | Su Sumpfrohrsänger |
| Gf Grünfink | Tm Tannenmeise |
| Hr Hausrotschwanz | Wz Waldkauz |
| H Hausperling (RL D = V) | Wm Weidenmeise |
| He Heckenbraunelle | Wg Wintergoldhähnchen |
| Hot Hohltaube | Z Zaunkönig |
| Kb Kernbeißer | Zi Zipzalp |
| Kg Klappergrasmücke | |

- Vögel mit besonderer Bedeutung
Kartierung 2014
- FI Feldlerche (RL S-H 3, RL D 3)
Nt Neuntöter (VRL Anhang I, RL S-H V)

VORKOMMEN VON AMPHIBIEN

- Kartierung 2014
- Ek Erdkröte
Gf Grasfrosch
Wf Wasserfrosch - Komplex
Tm Teichmolch

VORKOMMEN VON SÄUGETIEREN MIT BESONDERER BEDEUTUNG (FFH-RL Anhang IV, streng geschützt)

- Haselmäuse (RL S-H 2), Kartierung 2014
- Nachweis
- Fledermäuse, Kartierung 2014
- bedeutende Flugroute (mit Nr.) für Zwergfledermaus, Breitflügelfledermaus, Wasserfledermaus, Rauhauffledermaus, Mückenfledermaus, Großer Abendsegler, Braunes Langohr
- Baum mit Eignung als Winterquartier für Fledermäuse (Rauhauffledermaus und Braunes Langohr)

BIOTOP- UND NUTZUNGSTYPEN - Stand 2013
(differenzierte Biotoptypen siehe Bestands- und Konfliktplan)

- Erlen-/ Birkenwälder entwässerter Bruchwaldstandorte
- Eschen-Erlen-Auwald / Laubgehölz feuchter bis nasser Standorte
- Nadel-/Laub-Mischbestand
- Nadelforst
- Pionierwald
- Gehölz feuchter und frischer Standorte / sonstiges naturnahes Feldgehölz
- sonstiger Laubgehölzbestand frischer bis trockener Standorte
- standortfremdes Feldgehölz
- Knick / Wallhecke, dichte Vegetation, geschützt nach § 21 (1) LNatSchG
- Knick / Wallhecke, lückige Vegetation, geschützt nach § 21 (1) LNatSchG
- Knick / Wallhecke, gehölzfrei, geschützt nach § 21 (1) LNatSchG
- Redder / Doppelknick, geschützt nach § 21 (1) LNatSchG
- ebenerdige Feldhecke, dichte Vegetation, geschützt nach § 21 (1) LNatSchG
- ebenerdige Feldhecke, lückige Vegetation, geschützt nach § 21 (1) LNatSchG
- Ufergehölzreihe
- Baumreihe
- herausragender Einzelbaum
- Tümpel
- künstliches Stillgewässer
- ausgebauter Bach
- künstliches Fließgewässer / Graben
- Grünland
- binsen- und seggenreiche Nasswiese
- Acker
- halbruderaler Gras- und Staudenflur
- Wohngebiet / Sondergebiet
- Gewerbegebiet
- Grünanlage
- versiegelte Straßenverkehrsfläche
- teilversiegelte/ nicht versiegelte Verkehrsflächen

SCHUTZGEBIETE/-OBJEKTE

- Biotop, geschützt nach § 30 (2) BNatSchG
- geplantes Landschaftsschutzgebiet

SONSTIGES

- Biotopverbundfläche
- Lärmschutzwall, nachrichtliche Darstellung gem. B-Plan 47b und 57 Schwarzenbek

6. Anpassung Bestand gemäß Aktualisierung Biotoptypen (2013) und Kartierung Fauna (2014)	02/2015	Thurich / Jacob Kiesinger
5. Ergänzende Bearbeitung gemäß Ergebnis Erörterungstermin vom 27.01.2010 und Aktualisierung der naturschutzrechtlichen Gesetzesbezüge	08/2010	Tautz / Kiesinger
4. Anpassung gemäß Prüfvermerk vom 12.03.2008 und Aktualisierung B-Pläne 47b und 57 Schwarzenbek	02/2009	Tautz / Kiesinger
3. Anpassung gemäß Prüfvermerk vom 02.03.2007	06/2007	Jung / Kiesinger
2. die Blauentwürfen aus dem LBP wurden übernommen	08/2006	Jung / Kiesinger
1. Anpassung gemäß Prüfvermerk vom 16.01.2006	09/2006	Jung / Kiesinger
Nr.	Art der Änderung	Datum Name

Planerfasser: LANDSCHAFTSPLANUNG JACOB Freie Landschaftsarchitektin bda	bearbeitet gezeichnet geprüft	Datum 27.02.09 27.02.09	Name Jb / KG / Ju / AT Kiesinger
Ochsenzoller Str. 142a 22848 Nordstedt		Tel. 040/52 19 75 -0 Fax 040/52 19 75 -10 info@LP-JACOB.de www.LP-JACOB.de	

Straßenbauverwaltung
Land Schleswig-Holstein

Straße: B 209 / B 404

(Nächster Ort): Schwarzenbek

Unterlage Nr. 12.1.1

Blatt Nr. 1

Reg.-Nr.

Landschaftspflegerischer Begleitplan
Ortsumgebung Schwarzenbek
Streckenabschnitt II

Bau-km: 1+025 (Beginn Vollausbau 1+165) bis Bau-km 4+105

Deckblatt

Aufgestellt:
Landesbetrieb Straßenbau und Verkehr
Schleswig-Holstein, Niederlassung Lübeck
gez. Lüh
Lübeck, den 05.06.2015

Planfeststellungsunterlage
vom 23.03.2009

Anlage 12.1.1
Blatt 1

bearbeitet
gezeichnet
geprüft

Datum
Zeichen

Bestandsplan
Pflanzen und Tiere

Maßstab: 1 : 5000

Ergänzungen: