


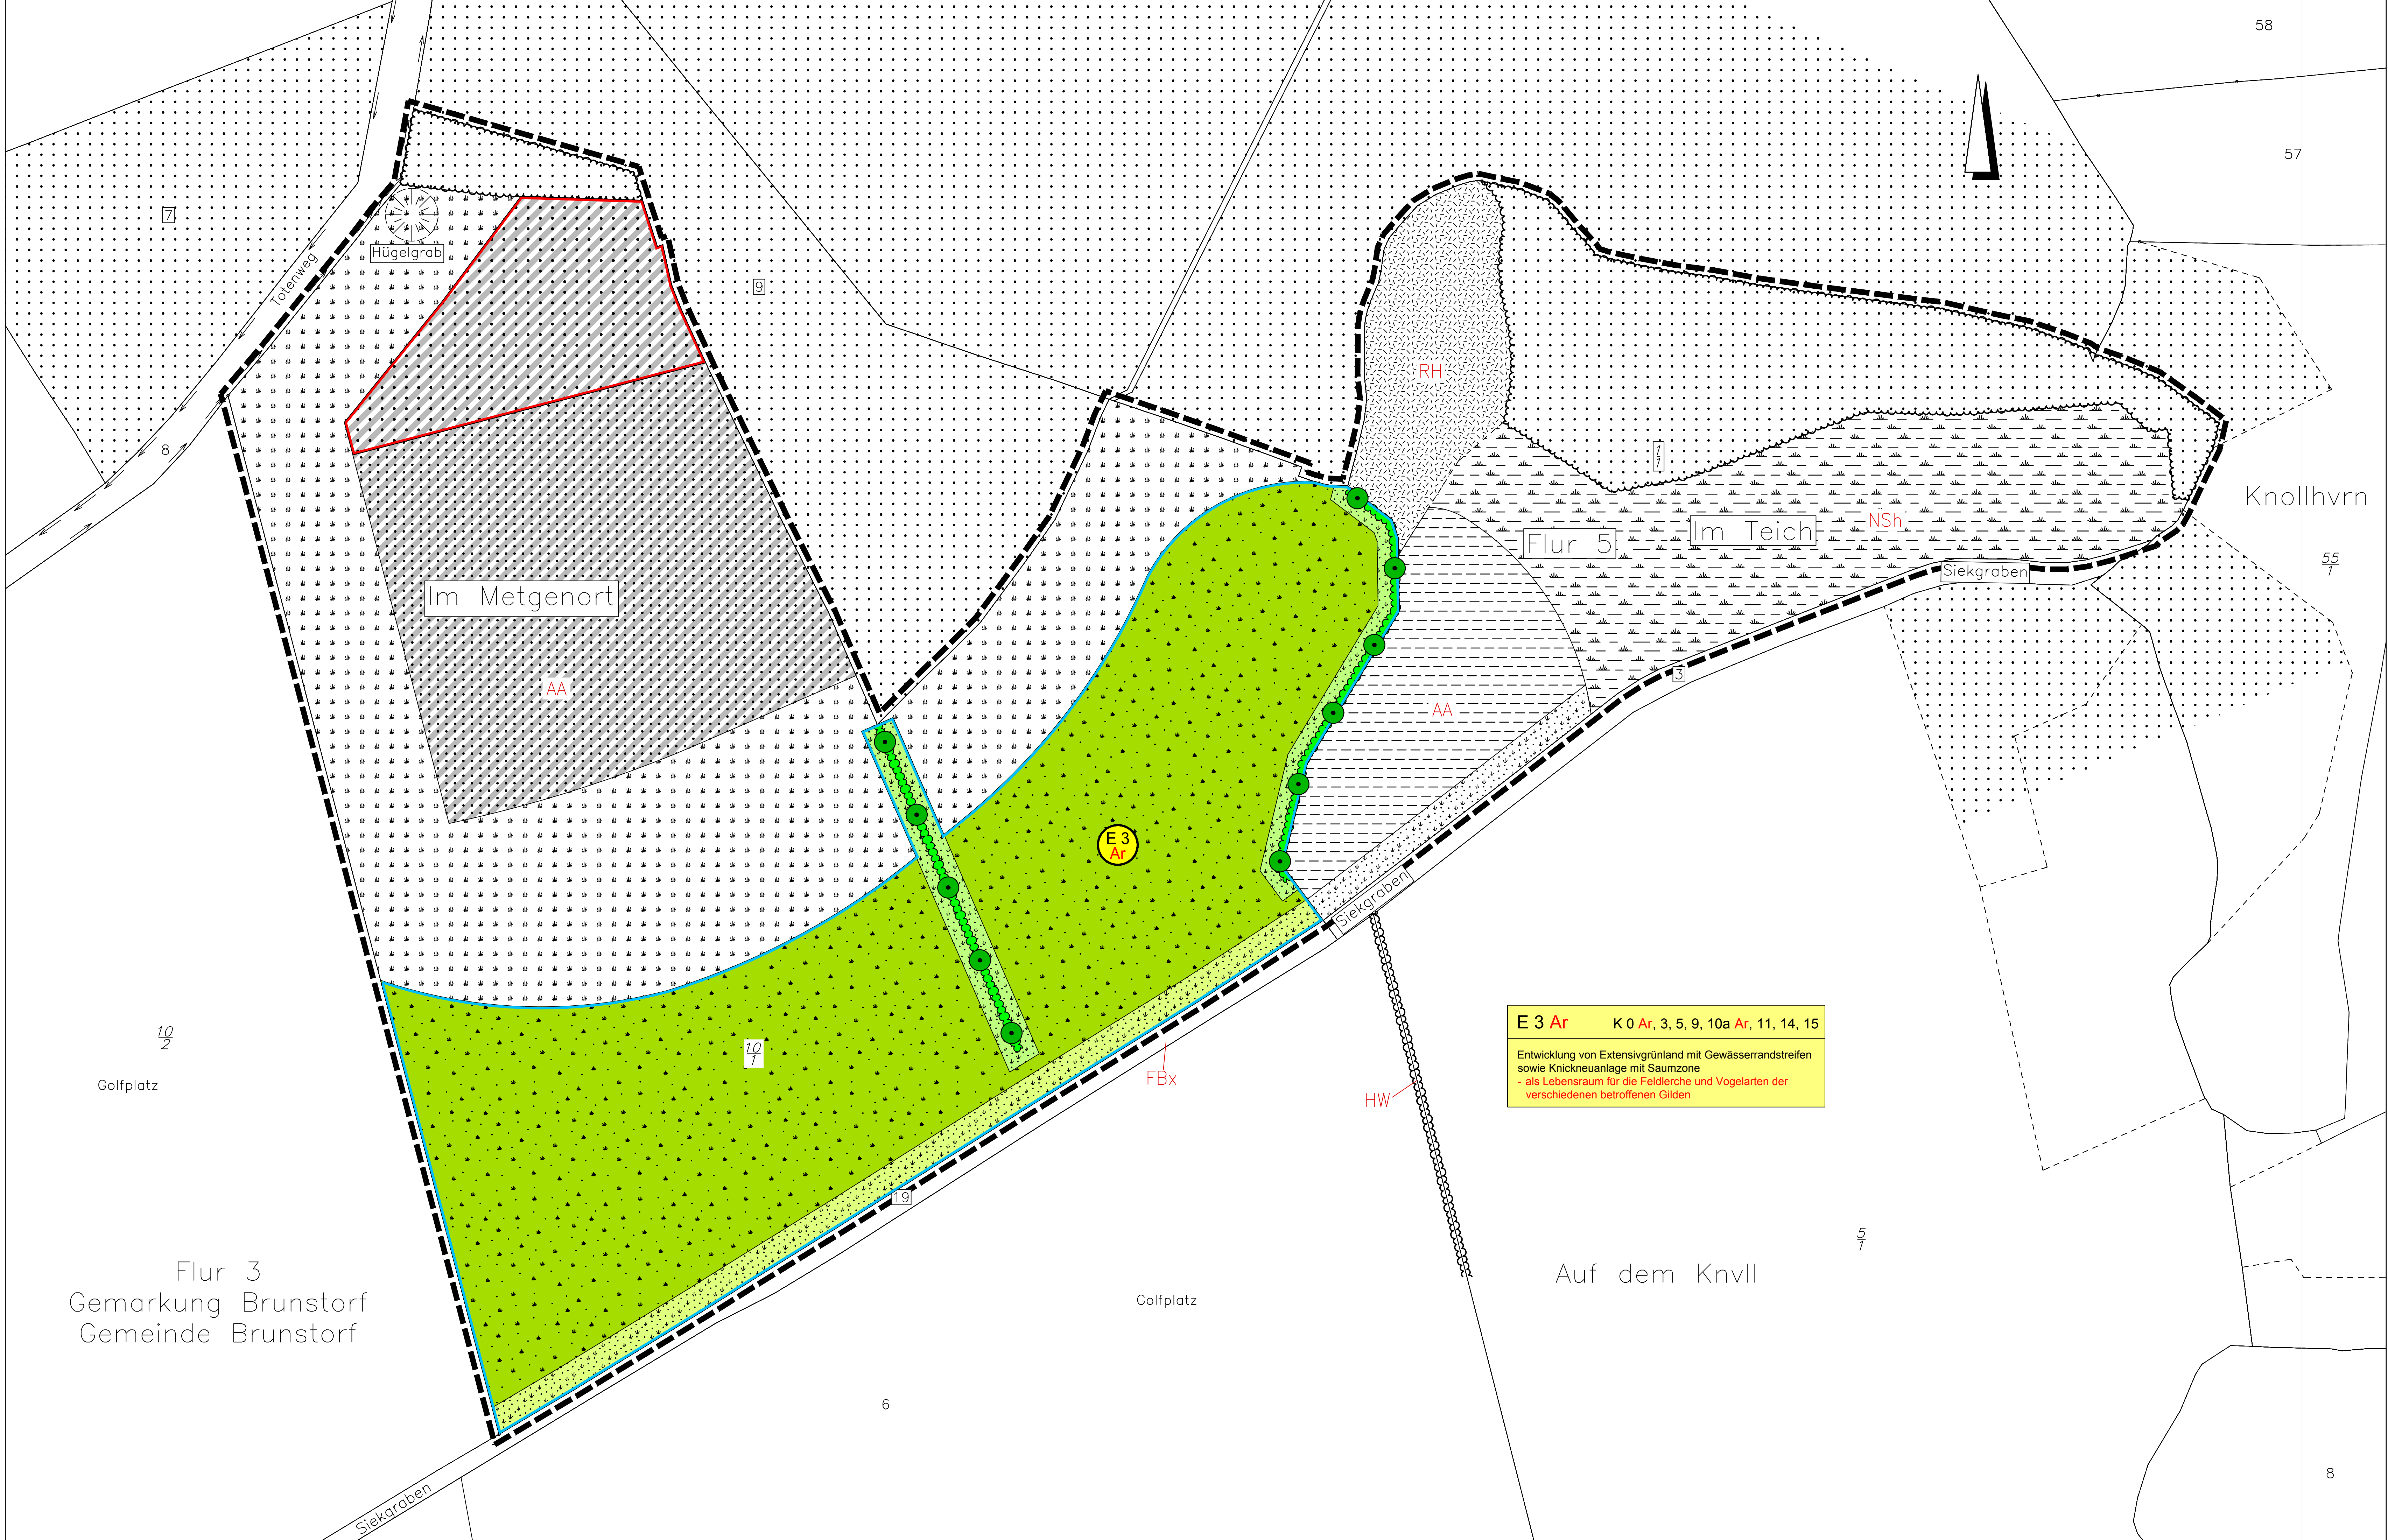

Zeichenerklärung:

- Grenze des Gesamtkonzepts
- Grenze des Ersatzmaßnahme
- ERSATZMASSNAHMEN**
- Knickneuanlage mit Überhältern und Saumzone
- Entwicklung von Extensivgrünland
- Entwicklung eines gras- und krautgeprägten Gewässerrandstreifens
- Maßnahmennummer
- Maßnahmennummer
ggf. Kürzel für Artenschutzbezug
- Bezug zur fortlaufenden Konfliktnummer
- Entwicklung von Extensivgrünland mit Gewässerrandstreifen sowie Knickneuanlage mit Saumzone
- als Lebensraum für die Feldlerche und Vogelarten der verschiedenen betroffenen Gilden
- Erläuterung der Maßnahme, Artenschutzbezug in rot
- SONSTIGES**
- dem B-Plan 7 Schwarzenbek zugeordnete Waldersatzfläche
- BESTAND BIOTOP- UND NUTZUNGSTYPEN**
- Acker
- Halbruderaler Gras- und Staudenflur
- Staudensumpf
- Wald
- Knick
- ausgebauter Bach, naturfern
- GESAMTKONZEPT**
- Fläche für Waldbildung
- Ausbildung von Walsäumen aus Hochstaudenfluren
- vorh. Seggen-, Binsen-, Hochstaudensumpf
> Verbuschung verhindern, extensive Pflege
- Erweiterung der Sumpffläche, extensive Pflege
- vorh. Ruderalflur > freie Sukzession, Entwicklung zum Waldrand

1. Anpassung Maßnahmen gem. Kartierung Fauna und Aktualisierung Artenschutz		04/2015	Jacob / Kiesinger
Nr.	Art der Änderung	Datum	Name
Planverfasser: LANDSCHAFTSPLANUNG JACOB Freie Landschaftsarchitektin bdla		bearbeitet 27.02.09	Jacob / Jung / Tautz
Ochsenzoller Str. 142a 22048 Nordenstedt		gezeichnet 27.02.09	Kiesinger
Tel. 040/92 19 75 -0 Fax 040/92 19 75 -10 info@LP-JACOB.de www.LP-JACOB.de		geprüft	A. Jacob
Straßenbauverwaltung Land Schleswig-Holstein		Unterlage Nr. 12.2	
Straße: B 209 / B 404		Blatt Nr. 6	
(Nächster Ort): Schwarzenbek		Reg.-Nr.	
Landchaftspflegerischer Begleitplan		Datum	Zeichen
Ortsumgebung Schwarzenbek Streckenabschnitt II		bearbeitet	
Bau-km: 1+025 (Beginn Vollausbau 1+165) bis Bau-km 4+105		gezeichnet	
Deckblatt		geprüft	
Aufgestellt: Landesbetrieb Straßenbau und Verkehr Schleswig-Holstein, Niederlassung Lübeck gez. Lüth Lübeck, den 05.06.2015		Lageplan der landschaftspflegerischen Maßnahmen in Brunstorf - trassenfern - Maßstab: 1 : 1.000	
Planfeststellungsunterlage vom 23.03.2009			
Anlage 12.2 Blatt 6			
Grundplan hergestellt:		Ergänzungen:	