


## Straßenquerschnitt KVP B207 und K17

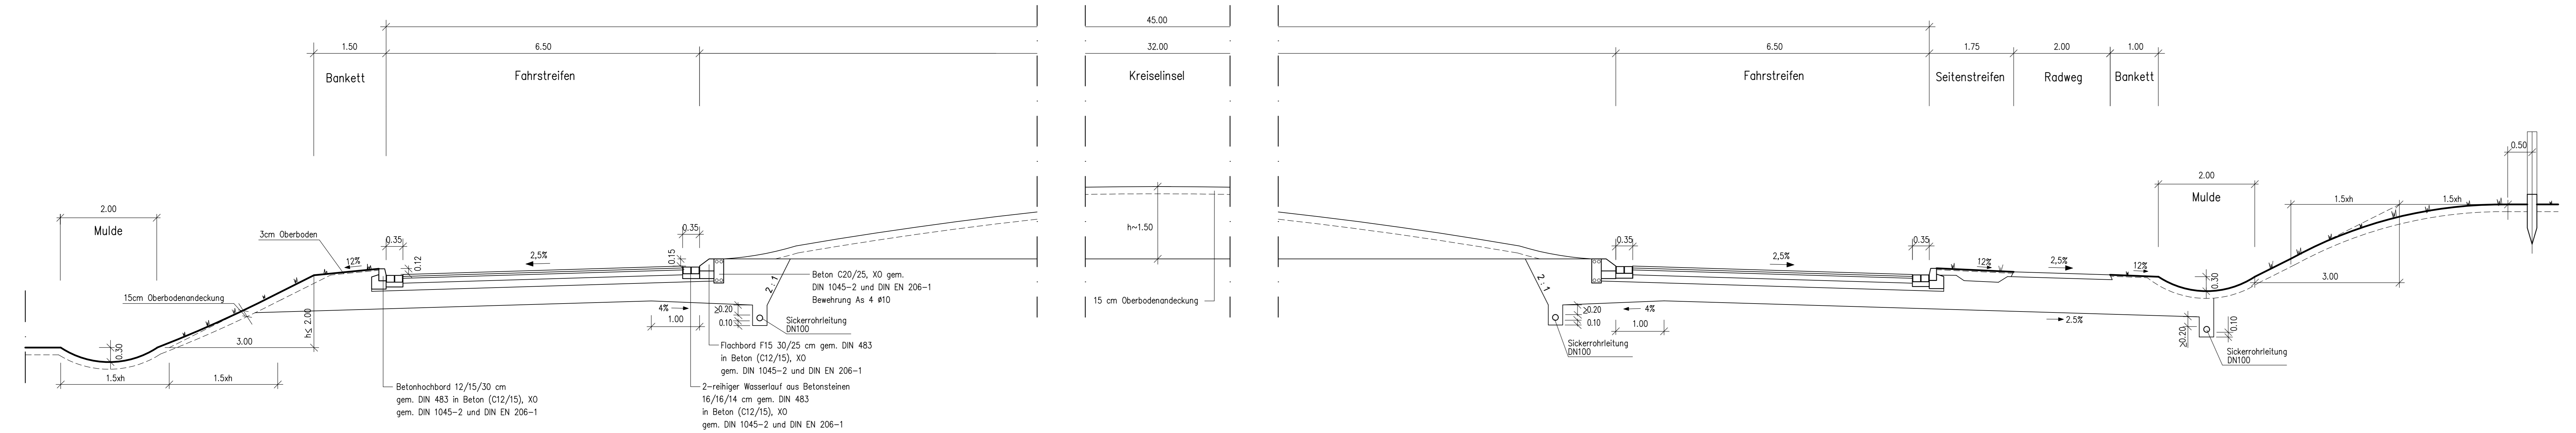

Befestigung des Radweges  
gem. RStO 01  
≥30cm Gesamtdicke

Befestigung der Fahrstreifen  
Bauklasse I gem. RStO 01  
75cm Gesamtdicke

Nr.	Die Blauzeichnungen zum Baueinwurf wurden übernommen	08.08.2006	Heins/Kindel
	Art der Änderung	Datum	Name

	Datum	Name	
	bearbeitet	09.05.2006	Heins
	gezeichnet	29.10.2008	Kindel/Gajewski
	geprüft:	<i>Kittmann</i>	

Straßenbauverwaltung Land Schleswig-Holstein		Unterlage Nr. 6
Straße: B209 / B404 (Nächster Ort): Schwarzenbek		Blatt Nr. 3
Bauentwurf		Rég. Nr.
Ortsumgebung Schwarzenbek Streckenabschnitt II		Datum
Bau-km 1+025 (Beginn Vollausbau 1+165) bis Bau-km 4+105		Zeichen

Aufgestellt: Landesbetrieb Straßenbau und Verkehr Schleswig-Holstein Niederlassung Lübeck gez. Scholler Lübeck, den 25.04.2005		StraBenquerschnitt KVP B207 und K17 Maßstab: 1:50
--	--	--

Planfeststellungsunterlage vom 23.03.2009	
--	--

Anlage 6 Blatt 3	Ergänzungen:
---------------------	--------------