


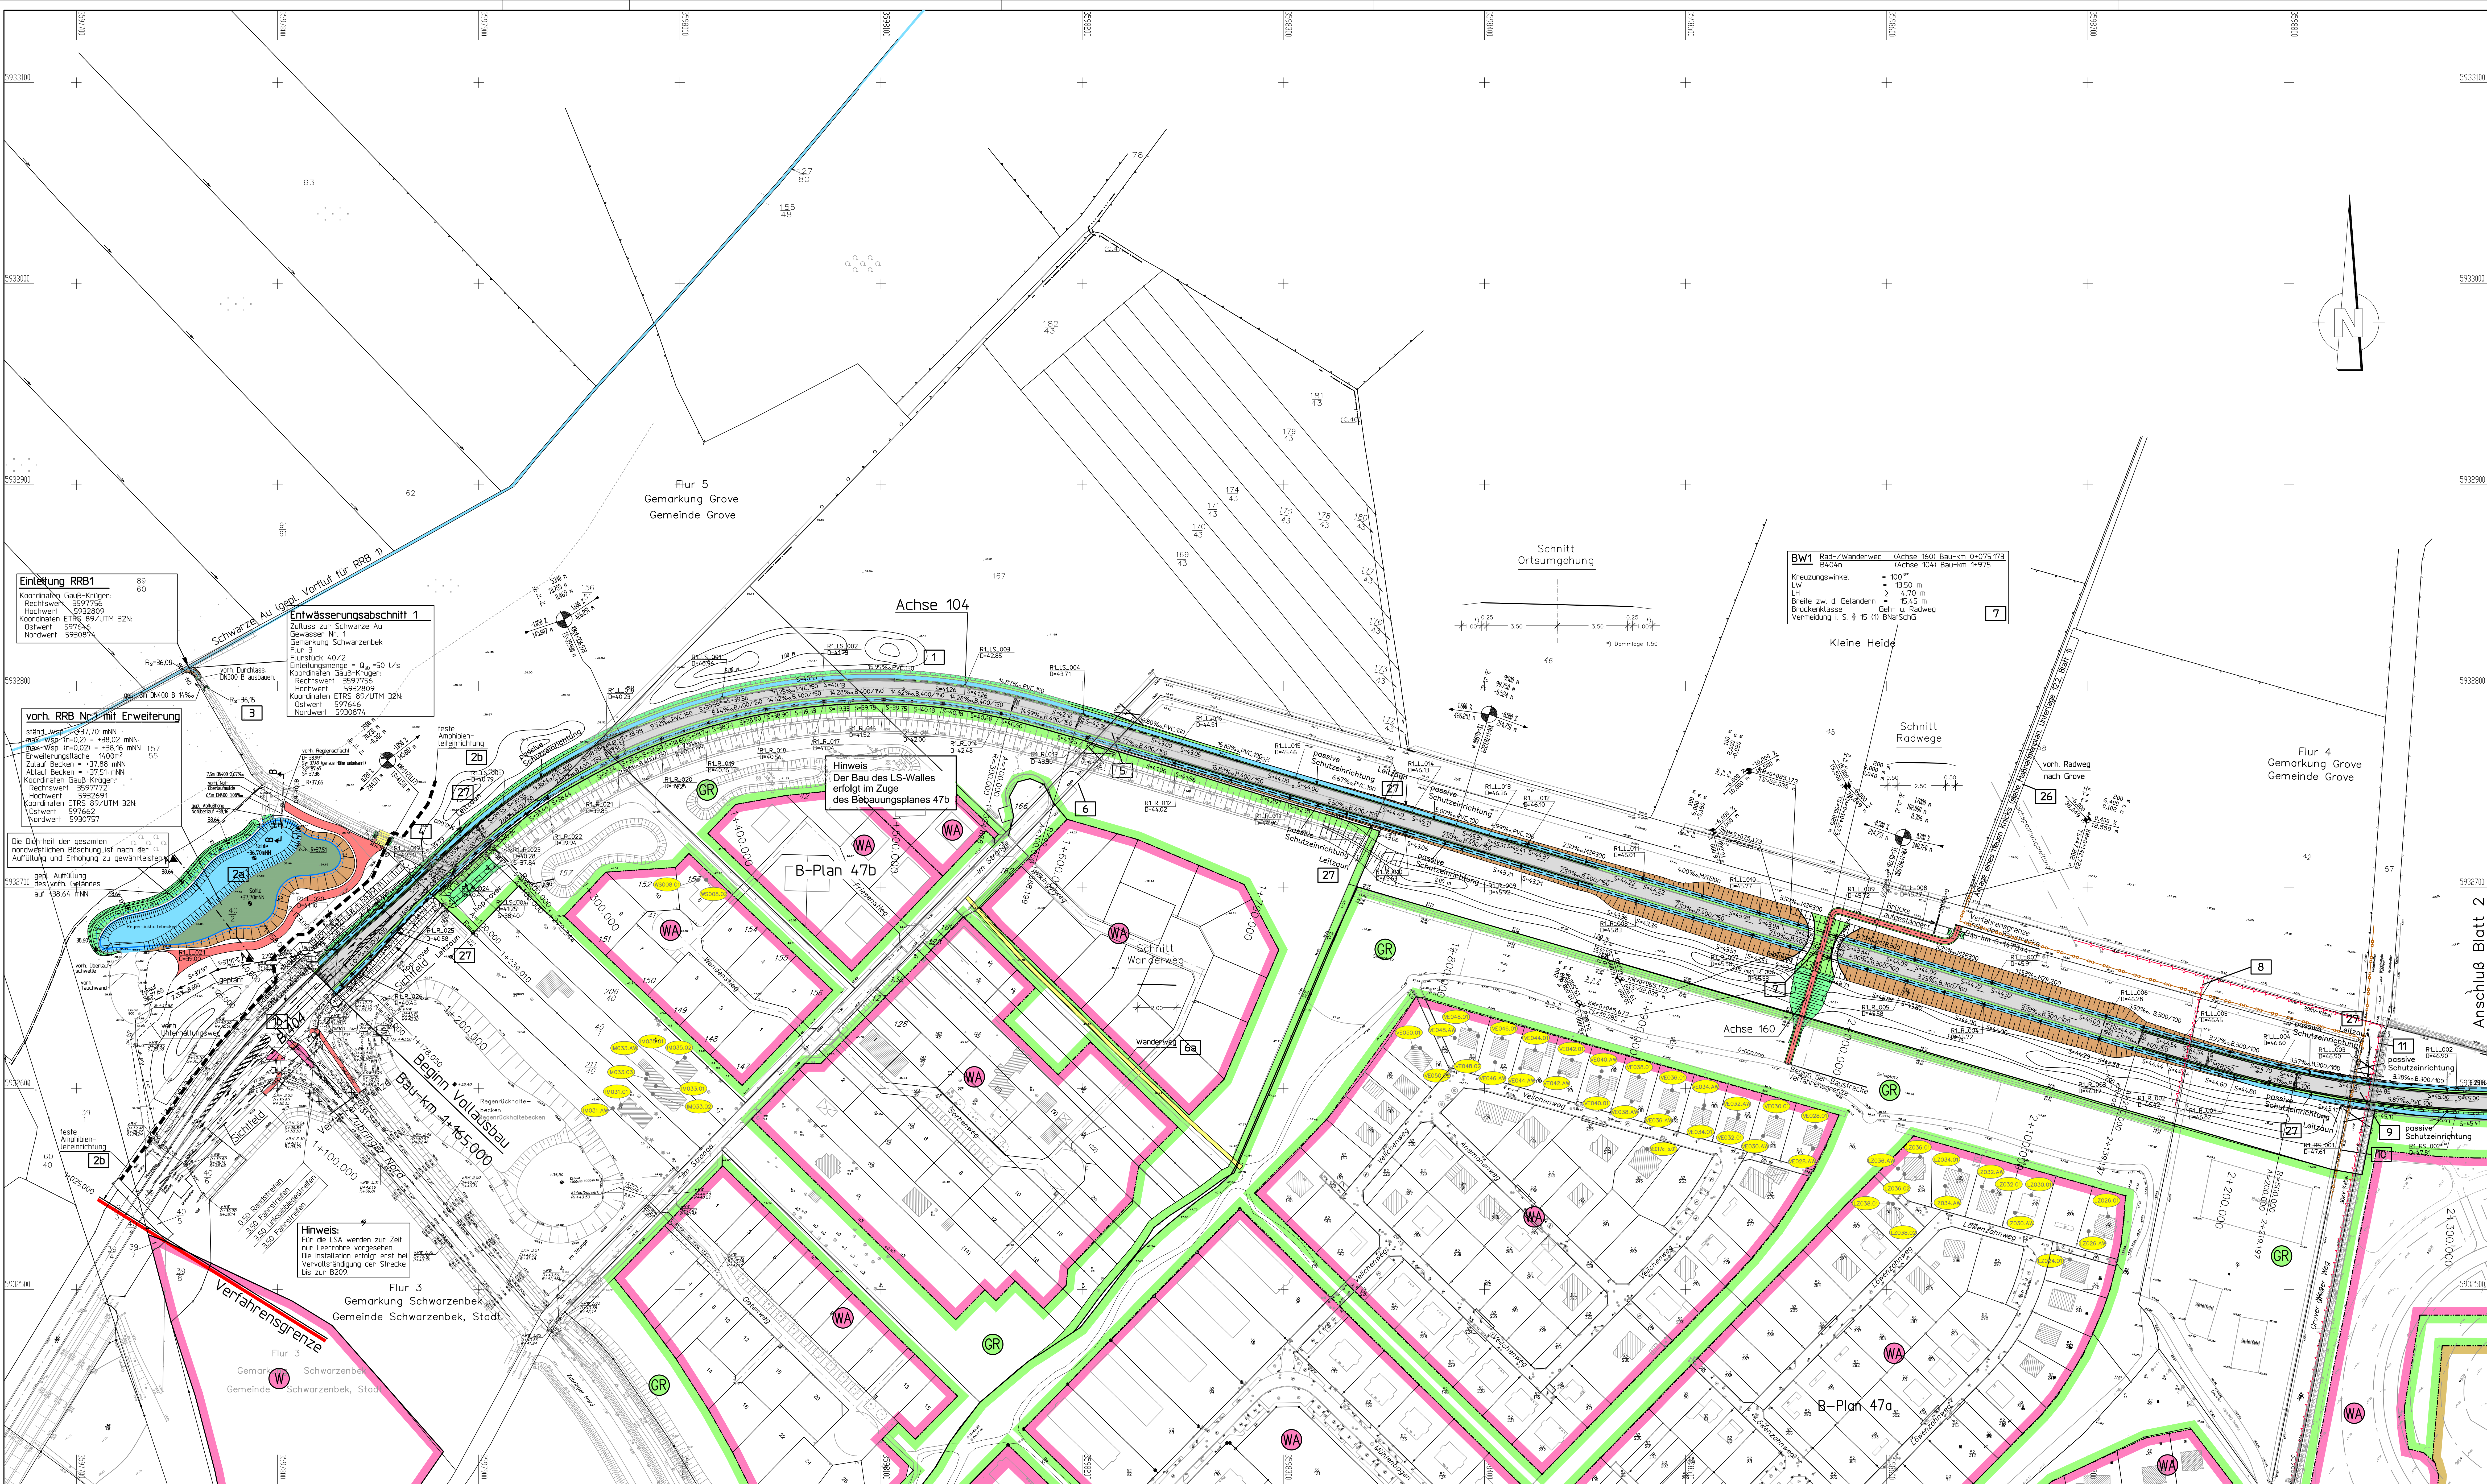

GR

Grünfläche

W

reines und allgemeines Wohngebiet, Kleinsiedlungsgebiet

M

Kerngebiet, Dorfgebiet, Mischgebiet

G

Gewerbegebiet, Industriegebiet

S

Sondergebiete (Schulen, Heime, Krankenhäuser)

L

Landschaftsschutzgebiete

WSG II

Wasserschutzgebiet Zone II

ND

Naturdenkmal

Gebäudeabbruch

Einschnittabschätzung
Entwässerungsmulde
Bankett
Fahrbahn
Trennstreifen
Geh-/Radweg
Dammabschätzung
Wirtschaftsweg wasserab-/bit.bef.

Erlaubschacht
Kontrollschacht
Kontrollschacht Sickerleitung

Lärmort-Nr.

Gebäudehöhen erhalten
passiven Lärmschutz,
wenn keine ausreichende
Schalldämmung vorhanden
ist.

Außenbereich Balkon

Außenbereich Terrasse
(Ergebnisse siehe Unterlage 11)

Lärmschutzwand

Lärmschutzwand

Neigungsbruchpunkt
mit Angabe von Gefälle
(-) und Steigung (+)
in Prozent, Länge der
Gefälle- (Steigungs-)
Strecke und Höhenmesser

Gemeindegrenze

300/100
300m, Sickerleitung 100mm
mit Fließrichtungspfeil

Nr. des Bauwerksverzeichnisses

Strömung

Strömung (abwärts)

Gasleitung

Telekommunikationsleitung

Hinweise:
Die vorhandenen Leitungen sind nach Angaben
der angeschlossenen Leitungsträger einzutragen.
Die vorhandenen Leitungen sind nachrichtlich dargestellt.
Die tatsächliche Lage ist über Leitungsträger
und anschließende Sachprüfung in Handschaltung vor Ort
durch das ausführende Straßen- und Tiefbauunternehmen festzustellen.
Die Verantwortung zum Schutz der vorhandenen Leitungen
liegt allein bei dem ausführenden Straßen- und Tiefbauunternehmen.

18	Leitzau rechts km 1+160 bis 1+270 ergänzt	04.06.2019	Leopold/Gal.
17	Bezeichnung Ost- und Nordwest u. Koordinaten an Einleitung u. RRB1 ergänzt	09.01.2017	Hein
16	BWV1 geändert, ETIS-Koordinaten an Einleitetellen ergänzt	20.02.2015	Kinast
15	Änderungen aus Überarbeitung LSP-Bilanz	10.04.2015	Kinast
14	Knick am Kirchweg ergänzt	13.09.2010	Kinast
13	Immissionsort aktualisiert	13.09.2010	Kinast
12	gepl. Einleitetelle geändert	02.09.2010	Stoffa/Frank
11	Bestand RRB1 u. Höhen, Koordinaten und Auslaufgraben Schwarze Au geändert	20.08.2010	Stoffa/Frank
10	Auslaufgraben (Zulauf Schwarze Au) geändert	16.07.2010	Stoffa/Frank
9	Passus in dem Kasten für BWV1 geändert	15.07.2010	Heins/Kinast
8	Nutzungsarten überarbeitet	15.07.2010	Heins/Kinast
7	Unterhaltungsweg RRB1 überarbeitet	14.07.2010	Stoffa/Frank
6	Wsp. Höhen, Beckenrand RRB1 geändert	09.07.2010	Stoffa/Frank
5	Lage des Schachtes R1_R_023 geändert	08.07.2010	Stoffa/Frank
4	Zuwegung zum Flurstück 156/51 ergänzt	02.07.2010	Heins/Kinast
3	RRB1 u. 1 überarbeitet	02.07.2010	Heins/Kinast
2	Planung Bereich BWV Nr.3 geändert	02.07.2010	Heins/Kinast
1	Die Baueinträge zum Bauentwurf wurden übernommen	08.08.2008	Heins/Kinast
Nr.	Art der Änderung	Datum	Name

Strömung

Strömung (abwärts)

Gasleitung

Telekommunikationsleitung

Hinweise:
Die vorhandenen Leitungen sind nach Angaben
der angeschlossenen Leitungsträger einzutragen.
Die vorhandenen Leitungen sind nachrichtlich dargestellt.
Die tatsächliche Lage ist über Leitungsträger
und anschließende Sachprüfung in Handschaltung vor Ort
durch das ausführende Straßen- und Tiefbauunternehmen festzustellen.
Die Verantwortung zum Schutz der vorhandenen Leitungen
liegt allein bei dem ausführenden Straßen- und Tiefbauunternehmen.

18	Leitzau rechts km 1+160 bis 1+270 ergänzt	04.06.2019	Leopold/Gal.
17	Bezeichnung Ost- und Nordwest u. Koordinaten an Einleitung u. RRB1 ergänzt	09.01.2017	Hein
16	BWV1 geändert, ETIS-Koordinaten an Einleitetellen ergänzt	20.02.2015	Kinast
15	Änderungen aus Überarbeitung LSP-Bilanz	10.04.2015	Kinast
14	Knick am Kirchweg ergänzt	13.09.2010	Kinast
13	Immissionsort aktualisiert	13.09.2010	Kinast
12	gepl. Einleitetelle geändert	02.09.2010	Stoffa/Frank
11	Bestand RRB1 u. Höhen, Koordinaten und Auslaufgraben Schwarze Au geändert	20.08.2010	Stoffa/Frank
10	Auslaufgraben (Zulauf Schwarze Au) geändert	16.07.2010	Stoffa/Frank
9	Passus in dem Kasten für BWV1 geändert	15.07.2010	Heins/Kinast
8	Nutzungsarten überarbeitet	15.07.2010	Heins/Kinast
7	Unterhaltungsweg RRB1 überarbeitet	14.07.2010	Stoffa/Frank
6	Wsp. Höhen, Beckenrand RRB1 geändert	09.07.2010	Stoffa/Frank
5	Lage des Schachtes R1_R_023 geändert	08.07.2010	Stoffa/Frank
4	Zuwegung zum Flurstück 156/51 ergänzt	02.07.2010	Heins/Kinast
3	RRB1 u. 1 überarbeitet	02.07.2010	Heins/Kinast
2	Planung Bereich BWV Nr.3 geändert	02.07.2010	Heins/Kinast
1	Die Baueinträge zum Bauentwurf wurden übernommen	08.08.2008	Heins/Kinast
Nr.	Art der Änderung	Datum	Name

MASUCH + OLBRISCH

Ingenieurgesellschaft für das Bauwesen mbH

Datum

Name

bearbeitet

29.05.2007

Heins/Gielemann

gezeichnet

29.10.2008

Kinast/Gawewski

geprüft

2010

Olbrisch

Straßenbauverwaltung
Land Schleswig-Holstein

Straße: B209 / B404
(Nächster Ort): Schwarzenbek

Bauentwurf

Ortsumgebung Schwarzenbek
Streckenabschnitt II

Bau-km 1+025 (Beginn Vollausbau 1+165) bis Bau-km 4+105

Maßstab: 1:1000

Aufgestellt:
Landesbetrieb Straßenbau
und Verkehr
Schleswig-Holstein
Niederlassung Lübeck

gez. Lüth

Lübeck, den 18.10.2019

Unterlage Nr. 7
Blatt Nr. 1
Reg. Nr.

bearbeitet
gezeichnet
geprüft

Datum
Zeichen

Planfeststellungsunterlage
vom 23.03.2009

Deckblatt

Anlage 7
Blatt 1

Grundplan hergestellt: Juni 2001
Dgt.-Ing. Agner Beyer
Öffentlich bestellter
Vermessungsingenieur
Waldstr. 10
21493 Schwarzenbek

Wl. Auftr. Nr. 01141
Aufnahme: Mai 2001
Feldvergleich: Juni 2001
Kataster: Mai 2001

Ergänzungen:
01.04.2003