


STATION
1+975.000

Querprofile -
Ortsumgehung Schwarzenbek
Streckenabschnitt II

Hauptstrecke - Achse 104
Planungsstand 09.05.2006
Maßstab 1:100/100

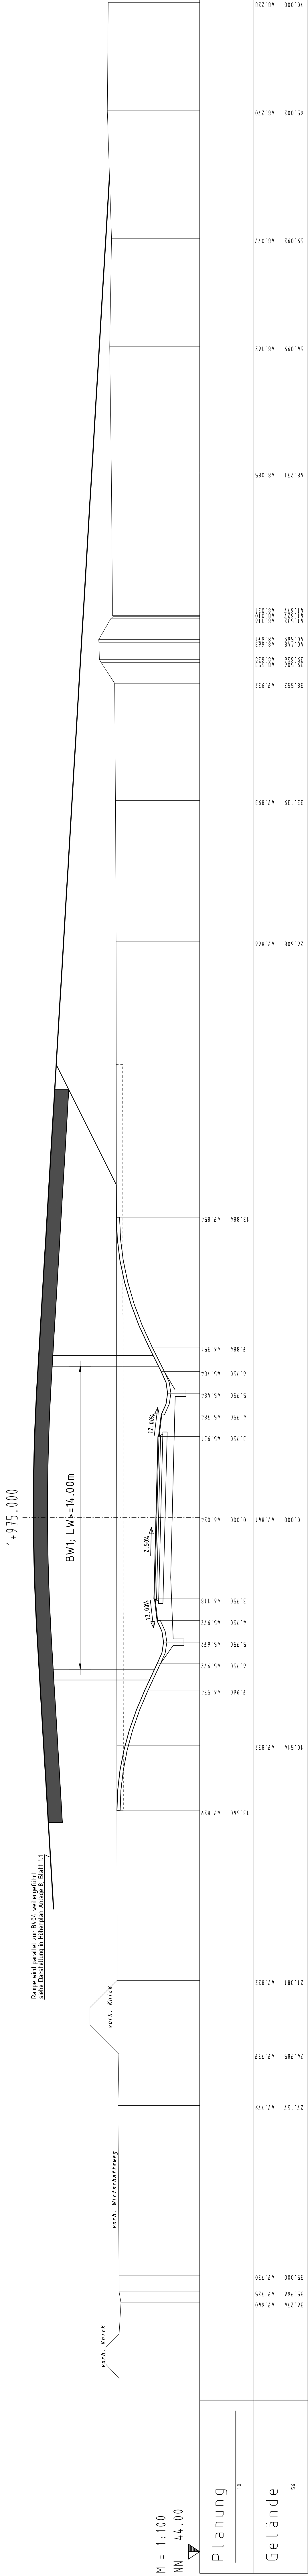

M = 1:100
NN 44.00

Planung
10

Gelände
56