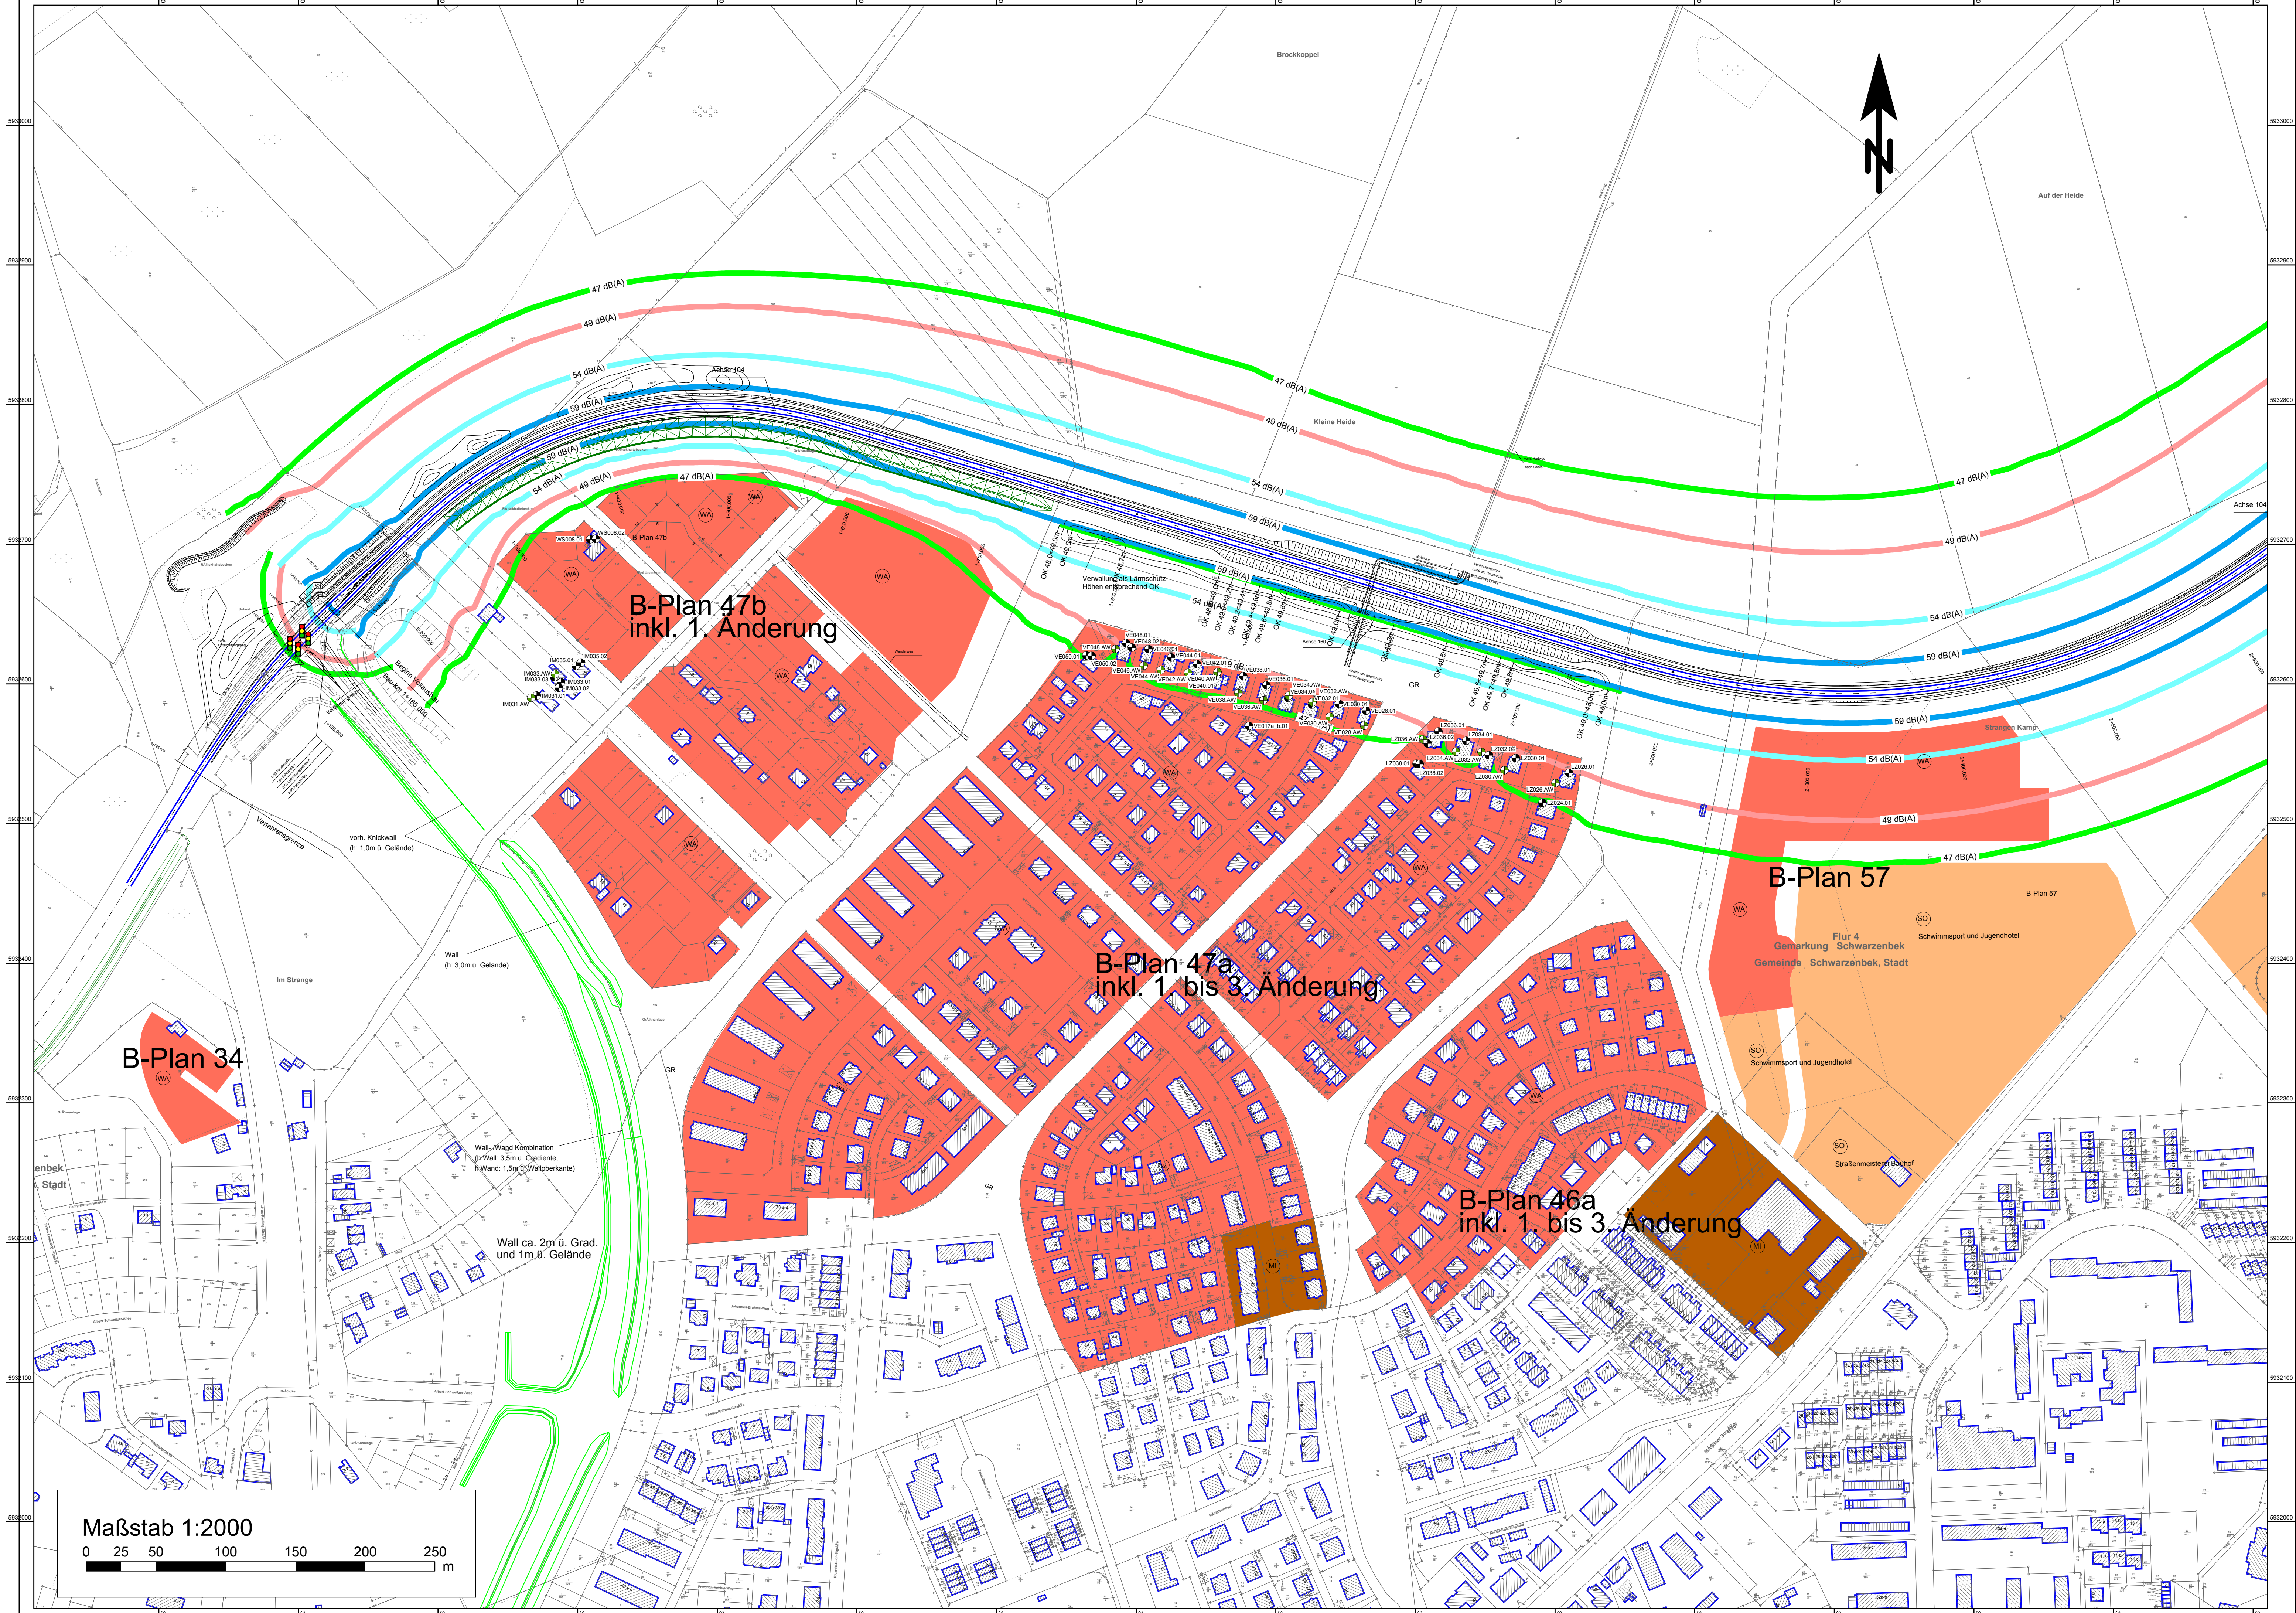


Legende

Allgemeine Objekte

- Kataster
- Planung

Verkehrslärmquellen

- Emissionslinie
- Signalanlage

Umgebung

Gebäude

- Gebäude
- Lärmschutzwand
- OK Wall, Einschnitt, Damm
- Lärmschutzwall

Empfänger

- Immissionsort
- Immissionsort Außenwohnbereich

Gebietsnutzungen

- Allgemeine Wohngebiete
- Gewerbegebiete
- Mischgebiete
- Sondergebiete
- Industriegelände
- Schulen


Pegeltabellen / RLS 90 Symbole

Stockwerke mit Anspruch auf Erstattung für Lärmschutz "dem Grunde nach" höchster Beurteilungspegel Tag/Nacht in dB(A) je Fassade

Pegelwerte in dB(A)
(16. BImSchV)
8m über Gelände (2. OG)

- 47 Immissionsgrenzwert Schule nachts
- 49 Immissionsgrenzwert WA nachts
- 54 Immissionsgrenzwert MI nachts
- 59 Immissionsgrenzwert GE nachts

1	Neue B-Pläne, neue Gebäude, neue Ausbaugrenzen, Ausdehnung Lärmschutzbereiche, Änderung Gradienten	25.01.2012	Hänisch
Nr.	Art der Änderung	Datum	Name

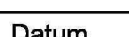 M+O Immissionsschutz Ingenieurgesellschaft für das Bauwesen mbH Internet: www.motingschutz.de eMail: mo@motingschutz.de Telefon: 0431/713004-0 Telefax: 0431/713004-10 22113 Gieselerhagen 3, Hamburg		Datum	Name
	bearbeitet	27.08.2004	Tzschacksch
	gezeichnet	27.08.2004	Tzschacksch
	geprüft:		

Straßenbauverwaltung Land Schleswig-Holstein		Unterlage Nr. 11.2	
Straße: B209 / B404		Blatt Nr. 1 von 2	
(Nächster Ort): Schwarzenbek		Reg. Nr.	
		Datum	Zeichen
Bauentwurf		bearbeitet	
		gezeichnet	
		geprüft	
Ortsumgebung Schwarzenbek Streckenabschnitt II		Schalltechnischer Lageplan	
Bau-km 1+025 (Beginn Vollausbau 1+165) bis Bau-km 4+105		Maßstab:	1:2.000

Planfeststellungsunterlage vom 23.03.2009
Deckblatt
Anlage 11.2
Blatt 1 von 2