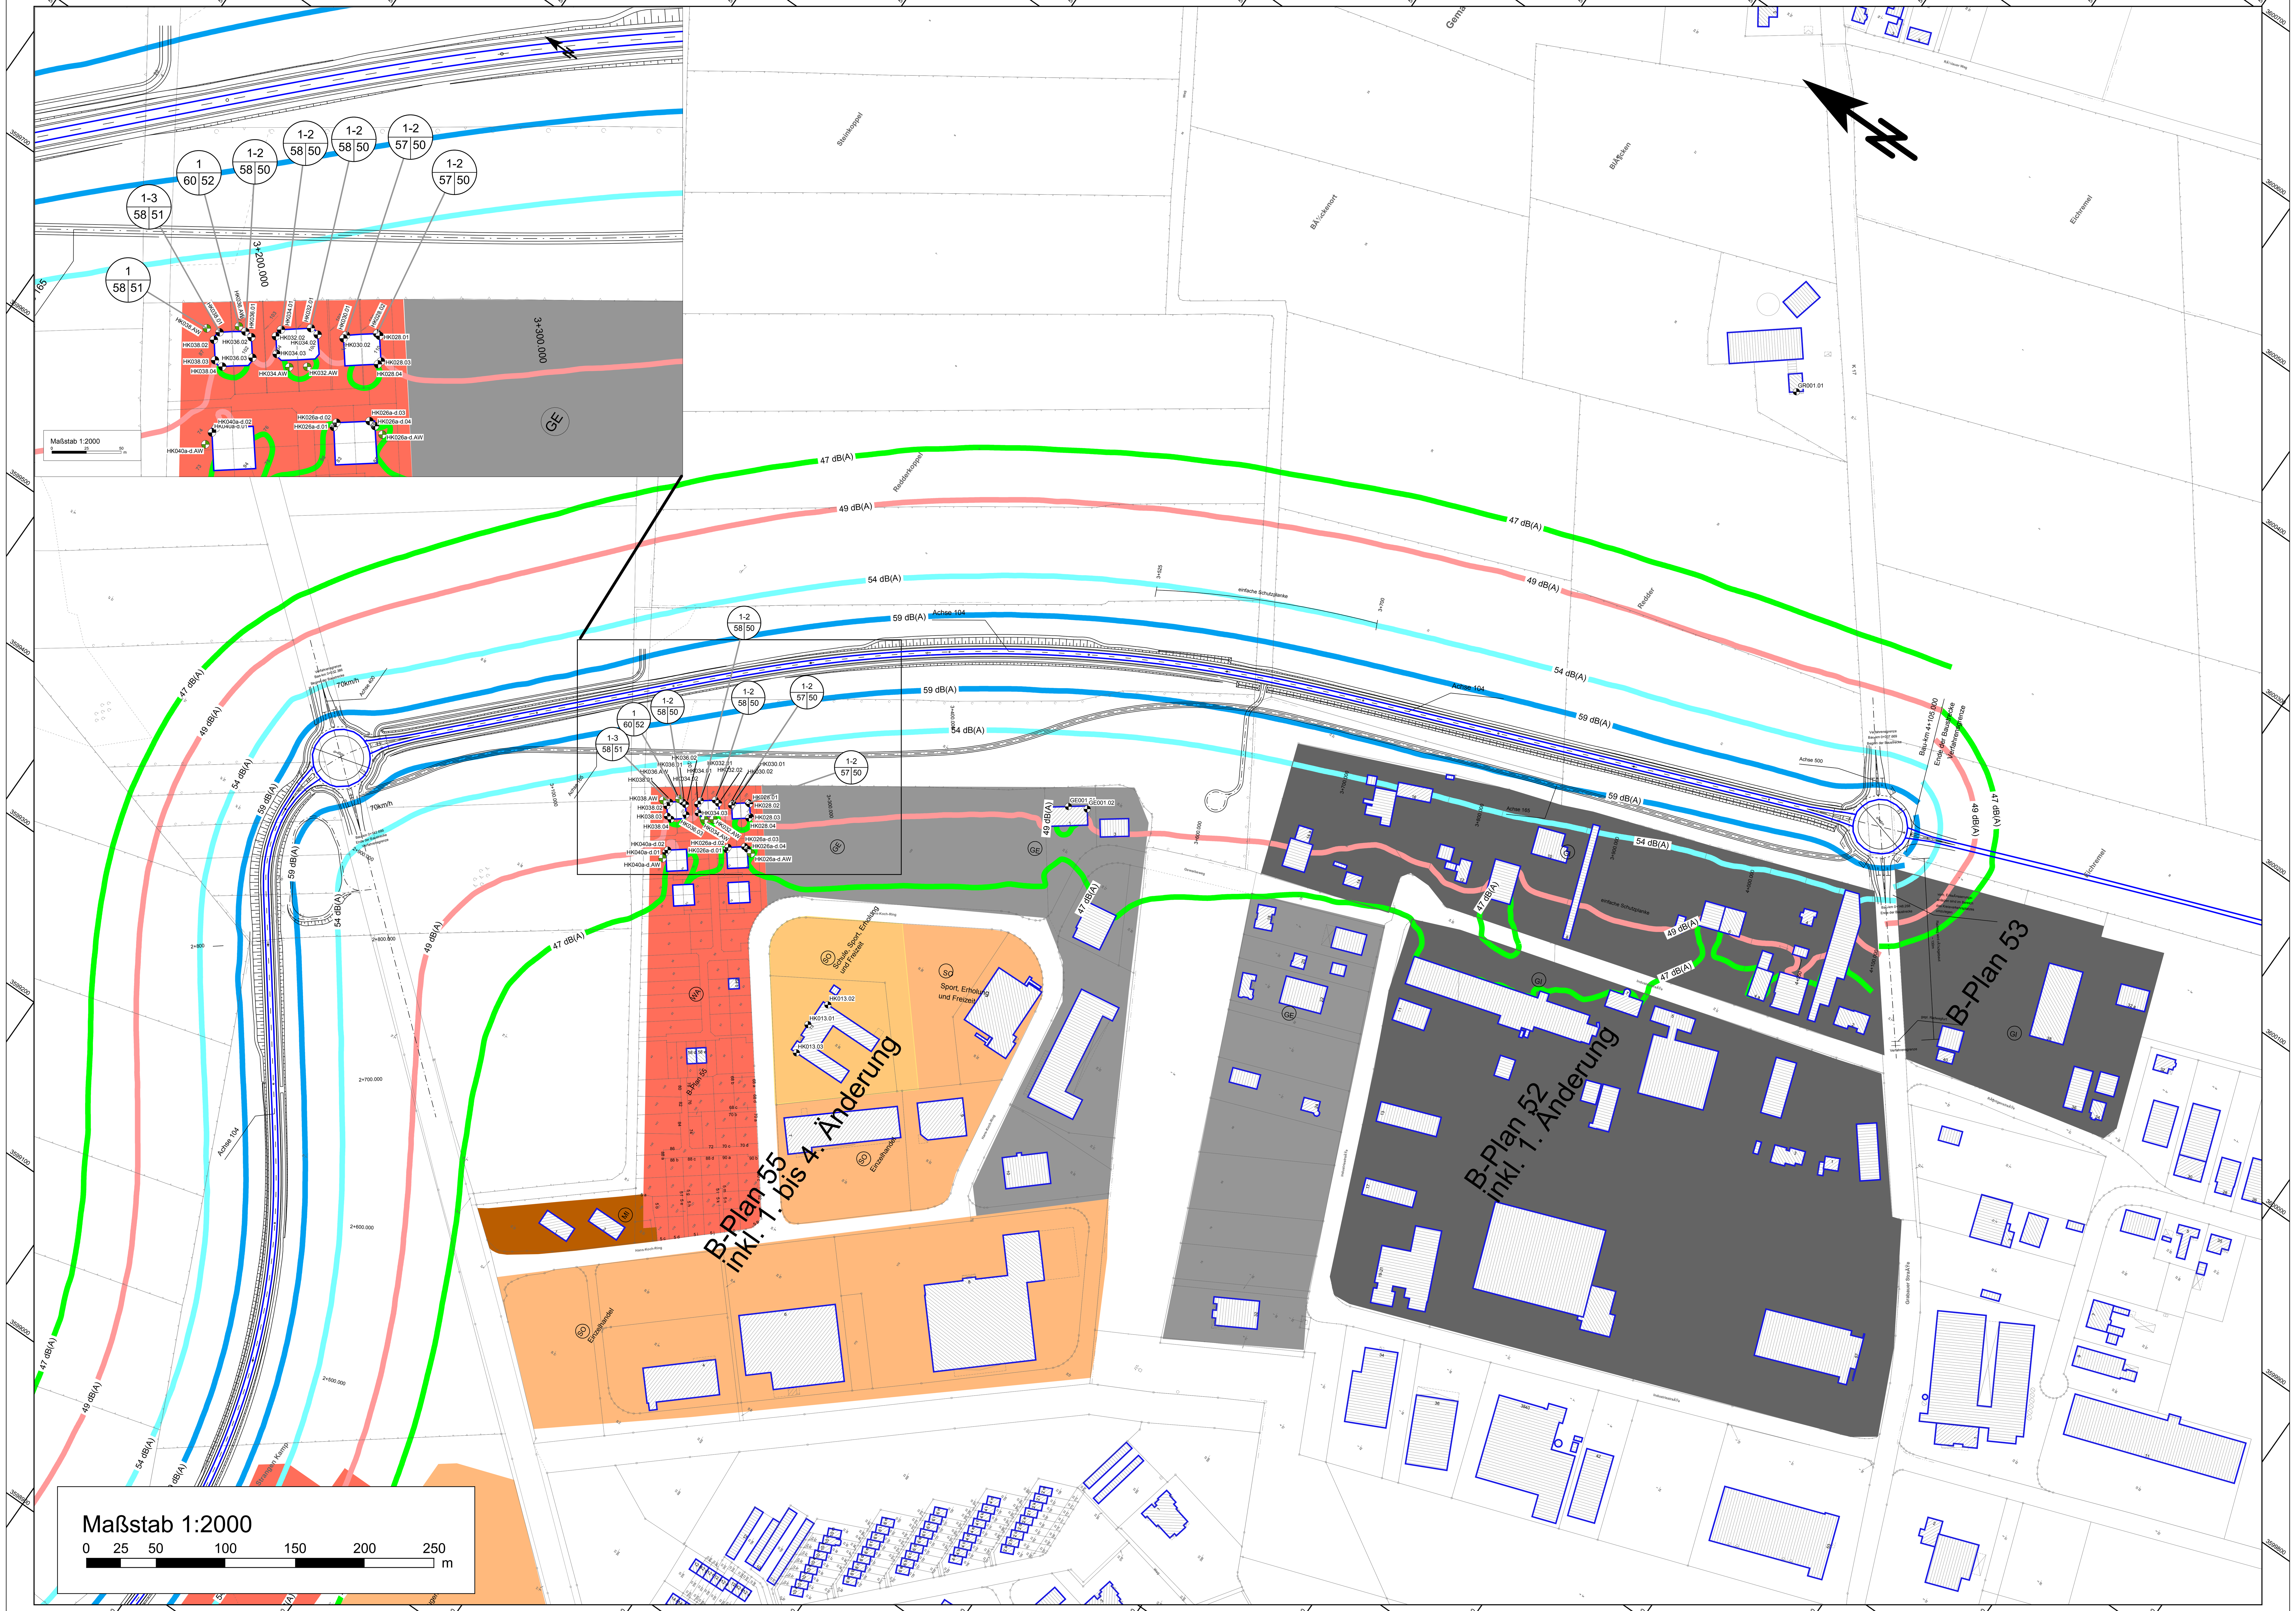

Legende

Allgemeine Objekte

- Kataster
- Planung

Verkehrslärmquellen

- Emissionslinie
- Signalanlage

Umgebung

Gebäude

- Gebäude
- Lärmschutzwand
- OK Wall, Einschnitt, Damm
- Lärmschutzwall

Empfänger

- Immissionsort
- Immissionsort Außenwohnbereich

Gebietsnutzungen

- Allgemeine Wohngebiete
- Gewerbegebiete
- Mischgebiete
- Sondergebiete
- Industriegelände
- Schulen

Pegeltabellen / RLS 90 Symbole

1-3 / 57 | 51 — Stockwerke mit Anspruch auf Erstattung für Lärmschutz "dem Grunde nach" höchster Beurteilungspegel Tag/Nacht in dB(A) je Fassade

Pegelwerte in dB(A)
(16. BImSchV)
8m über Gelände (2. OG)

- = 47 Immissionsgrenzwert Schule nachts
- = 49 Immissionsgrenzwert WA nachts
- = 54 Immissionsgrenzwert MI nachts
- = 59 Immissionsgrenzwert GE nachts

Nr.	Art der Änderung	Datum	Name
1	Neue B-Pläne, neue Gebäude, neue Ausbaugrenzen, Ausdehnung Lärmschutzbereiche, Änderung Gradiente	25.01.2012	Hänisch

M+O Immissionsschutz
Ingenieurgesellschaft für das Bauwesen mbH
Internet www.moingenieure.de
eMail mo@moingenieure.de
Telefon 040 / 713004-(0)
Telefax 040 / 713004-10
Gewerbering 2
22113 Oststeinbek b. Hamburg

	Datum	Name
bearbeitet	27.08.2004	Tzschacksch
gezeichnet	27.08.2004	Tzschacksch
geprüft:		

Straßenbauverwaltung
Land Schleswig-Holstein

Straße: B209 / B404
(Nächster Ort): Schwarzenbek

Unterlage Nr. 11.2
Blatt Nr. 2 von 2
Reg. Nr.

Datum	Zeichen

Bauentwurf

Ortsumgehung Schwarzenbek
Streckenabschnitt II

Bau-km 1+025 (Beginn Vollausbau 1+165) bis Bau-km 4+105

bearbeitet	
gezeichnet	
geprüft	

Schalltechnischer Lageplan

Maßstab: 1:2.000

Aufgestellt:
Landesbetrieb Straßenbau
und Verkehr
Schleswig-Holstein
Niederlassung Lübeck

gez. Scholler

Planfeststellungsunterlage

vom 23.03.2009

Deckblatt

Anlage 11.2
Blatt 2 von 2