


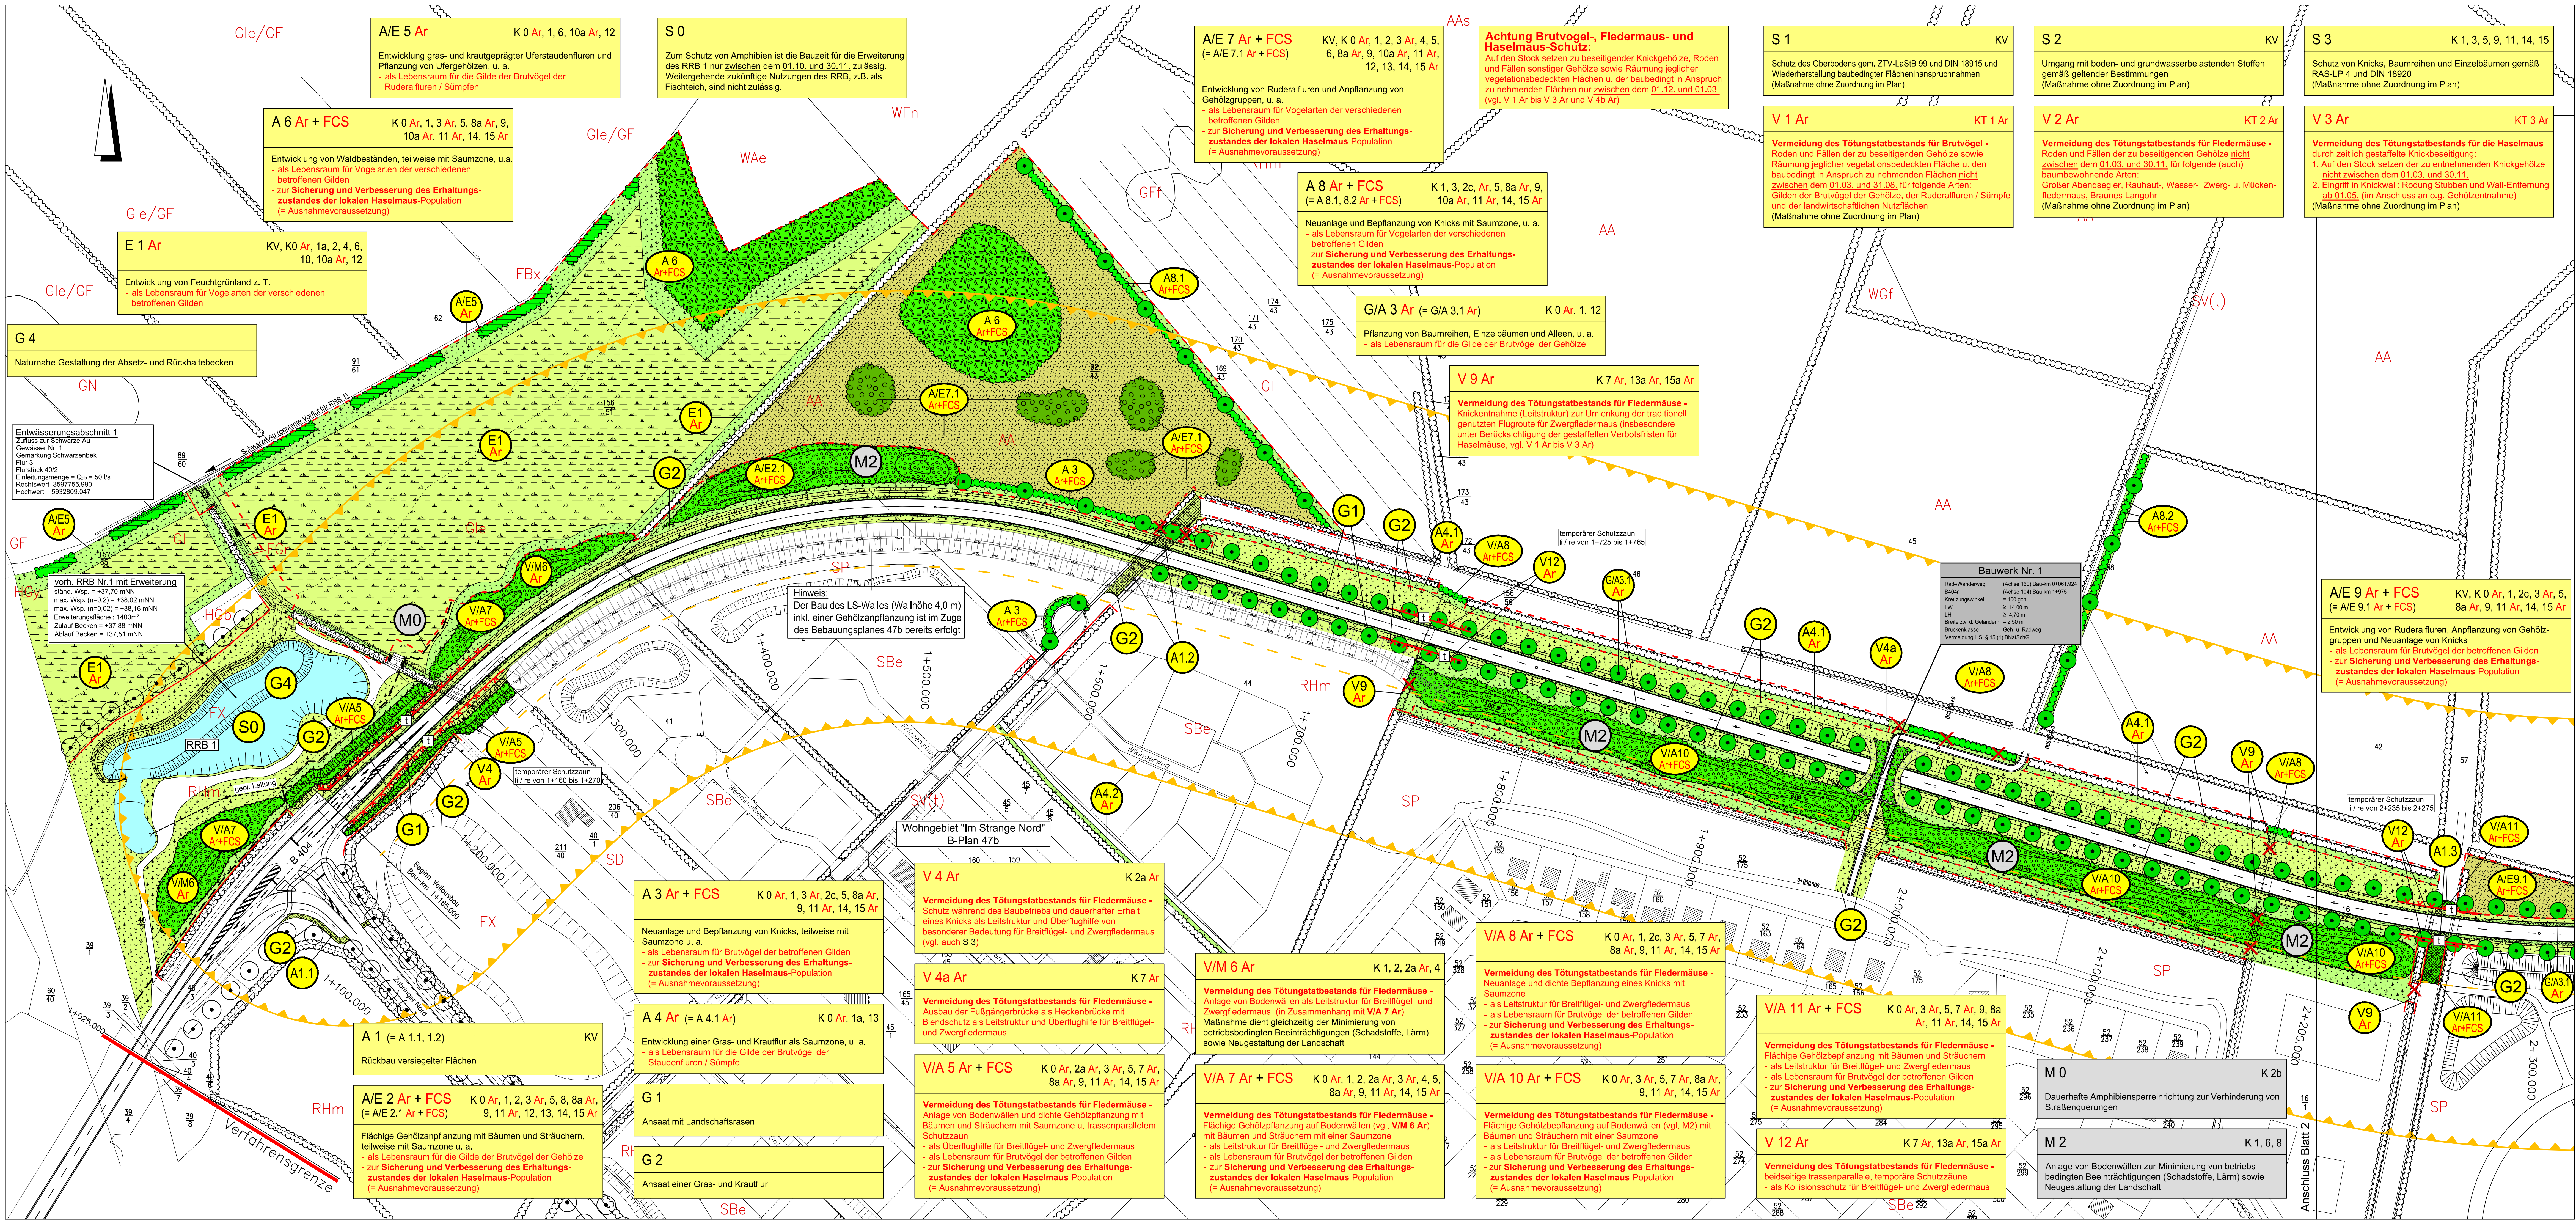

Zeichenerklärung:

SCHUTZ- UND SICHERUNGSMASSNAHMEN

- Schutzzaun während der Bautätigkeit
- Einzelbaumschutz während der Bautätigkeit
- Naturschutzfachliche Ausschlussflächen, von der vorübergehenden Inanspruchnahme auszunehmen (Baububzone)

VERMEIDUNGS- UND MINIMIERUNGSMASSNAHMEN

- Anlage von Bodenwällen, landschaftsgerecht modelliert
- Anlage deichartiger Bodenwälle
- Gehölzfläche mit Bäumen und Sträuchern, teilweise mit Saumzone
- Knick mit Überhältern, teilweise mit Saumzone
- Knickentnahme (artenschutzrechtlich erforderlich)
- Schutzzaun für Fledermäuse, temporär
- Amphibiensperreinrichtung

GESTALTUNGSMASSNAHMEN

- Einzelbaumpflanzung
- Landschaftsrasen
- Gras- und Krautflur
- Gehölzpflanzung

AUSGLEICHS- UND ERSATZMASSNAHMEN

- Knick mit Überhältern, teilweise mit Saumzone
- ebenerdige Strauchpflanzung
- Nachpflanzung auf Knicken
- Waldneubildung und Saumzone
- Gehölzfläche mit Bäumen und Sträuchern, teilweise mit Saumzone
- gras- und krautgeprägte Uferstandorten mit Ufergehölzen
- Gras- und Krautflur
- Feuchtröhrländ
- Ruderalflur mit Anpflanzung von Feldgehölzen
- Rückbau versiegelter Flächen

VERKEHRSFLÄCHEN, FLÄCHEN FÜR DIE VER- UND ENTSORGUNG

- versiegelte Fahrbahn
- versiegelter Fuß- und Radweg
- Böschung
- Brücke
- Straßengraben, Mulde
- Regenrückhaltebecken
- Entwässerungsbereich des RRB 2

SONSTIGES

- schematische Grenze der baubedingt in Anspruch genommenen Flächen
- geplante Lärmschutzwälle im Rahmen von Bebauungsplänen
- Störung Brutvögel durch Wirkkomplex "Straße und Verkehr" innerhalb der relevanten Effektdistanz: 0 - 100 m von Fahrbahnrand
- Maßnahmennummer
- Kennzeichnung einer Maßnahme mit bfr. artenschutzrechtlichem Bezug
- Maßnahmennummer einer artenschutzrechtlichen Vermeidungsmaßnahme

Maßnahmennummer	ggf. Kürzel für Artenschutzbezug
CEP	vorgeschlagene Ausgleichsmaßnahme zur Sicherung der ökologischen Funktion im räumlichen Zusammenhang
FCS	Maßnahme zur Sicherung des Erhaltungszustandes der Population im Rahmen einer Ausnahmegenehmigung

Bezug zur fortlaufenden Konfliktnummer

A 3 Ar + FCS	K 0 Ar, 1, 2c, 3 Ar, 5, 8a Ar, 9, 11 Ar, 14, 15 Ar
--------------	--

Neuanlage und Bepflanzung von Knicken, teilweise mit Saumzone, u. a.

- als Lebensraum für Brutvögel der betroffenen Gilden
- zur Sicherung und Verbesserung des Erhaltungszustandes der lokalen Haselmaus-Population (= Ausnahmevoraussetzung)

Erläuterung der Maßnahme, Artenschutzbezug in rot

Hinweis:

Um eine eindeutige Zuordnung einzelner Ausgleichs- und Ersatzmaßnahmenflächen zu erreichen, werden diese, wenn sie räumlich nicht nebeneinander liegen, im Lageplan der landschaftsplanerischen Maßnahmen mit einer Unternehmung benannt (z.B. A 4.1). Da es sich jedoch inhaltlich jeweils um dieselbe Maßnahme handelt, wird diese im jeweiligen Maßnahmenblatt nur einmal beschrieben. Dies betrifft die Maßnahmen A 1, A/E 2 Ar + FCS, G 3 Ar, A 4 Ar, A/E 7 Ar + FCS, A 6 Ar + FCS, A/E 9 Ar + FCS und A 11 CEF.

BESTAND

- Einzelbaum
- Baumreihe
- Knick

BIOTOP- UND NUTZUNGSTYPEN

- AA Acker
- As Ackersenge, teilweise wasserführend
- FG künstliches Fließgewässer / Graben
- FBx ausgebauter Bach
- FK Kleingewässer
- FT Tümpel
- FF künstliches Stillgewässer
- GM sonstiges artreiches Feucht- und Nassgrünland
- HCy Flutrasen
- GI artenarmes Intensivgrünland
- GM mesophiles Grünland
- HCy sonstiges naturnahes Feldgehölz
- NS Saggengrün
- Rhm halbruderaler Gras- und Staudenflur mittlerer Standorte
- SB gemischte Baufflächen / Stadtelemente
- SB Einzel- und Reihenhäuserbebauung (ohne Parkviolen)
- SB Biotop der gemischten Bauffläche / Dorfgebiete
- SB Ballspielanlage
- Sga Garten
- Slg Gewerbegebiet
- SP Grün- und Parkanlage / Grünfläche
- SV versiegelte Straßenverkehrsfläche
- SVt versiegelte Verkehrsfläche
- WAE Eschen-Erlen-Auwald
- WBs Birkenhainwald
- WFI sonstiger Laubgehölzbestand frischer bis trockener Standorte
- WFM Nadel-/ Laub-Mischbestand
- WFP Nadelforst
- WGF sonstiger Laubgehölzbestand feuchter bis nasser Standorte
- WGP Gebüsch / Gehölz feuchter und frischer Standorte
- WP Pionierwald

12.	Ergänzung Stationierung der temporären Schutzzone bei VA 5 Ar+FCS und V 12 Ar	26.02.20	Jacob / Kiesinger
11.	Ergänzung temporärer Schutzzaun bei VA 5 Ar+FCS auf Südwelt, Korrektur betroffener Fledermausarten bei V 9 Ar, VA 5 Ar+FCS, V 10 Ar, V 11 Ar, V 12 