



# Schnitt A - A gepl. Erweiterung Regenrückhaltebecken Nr. 1

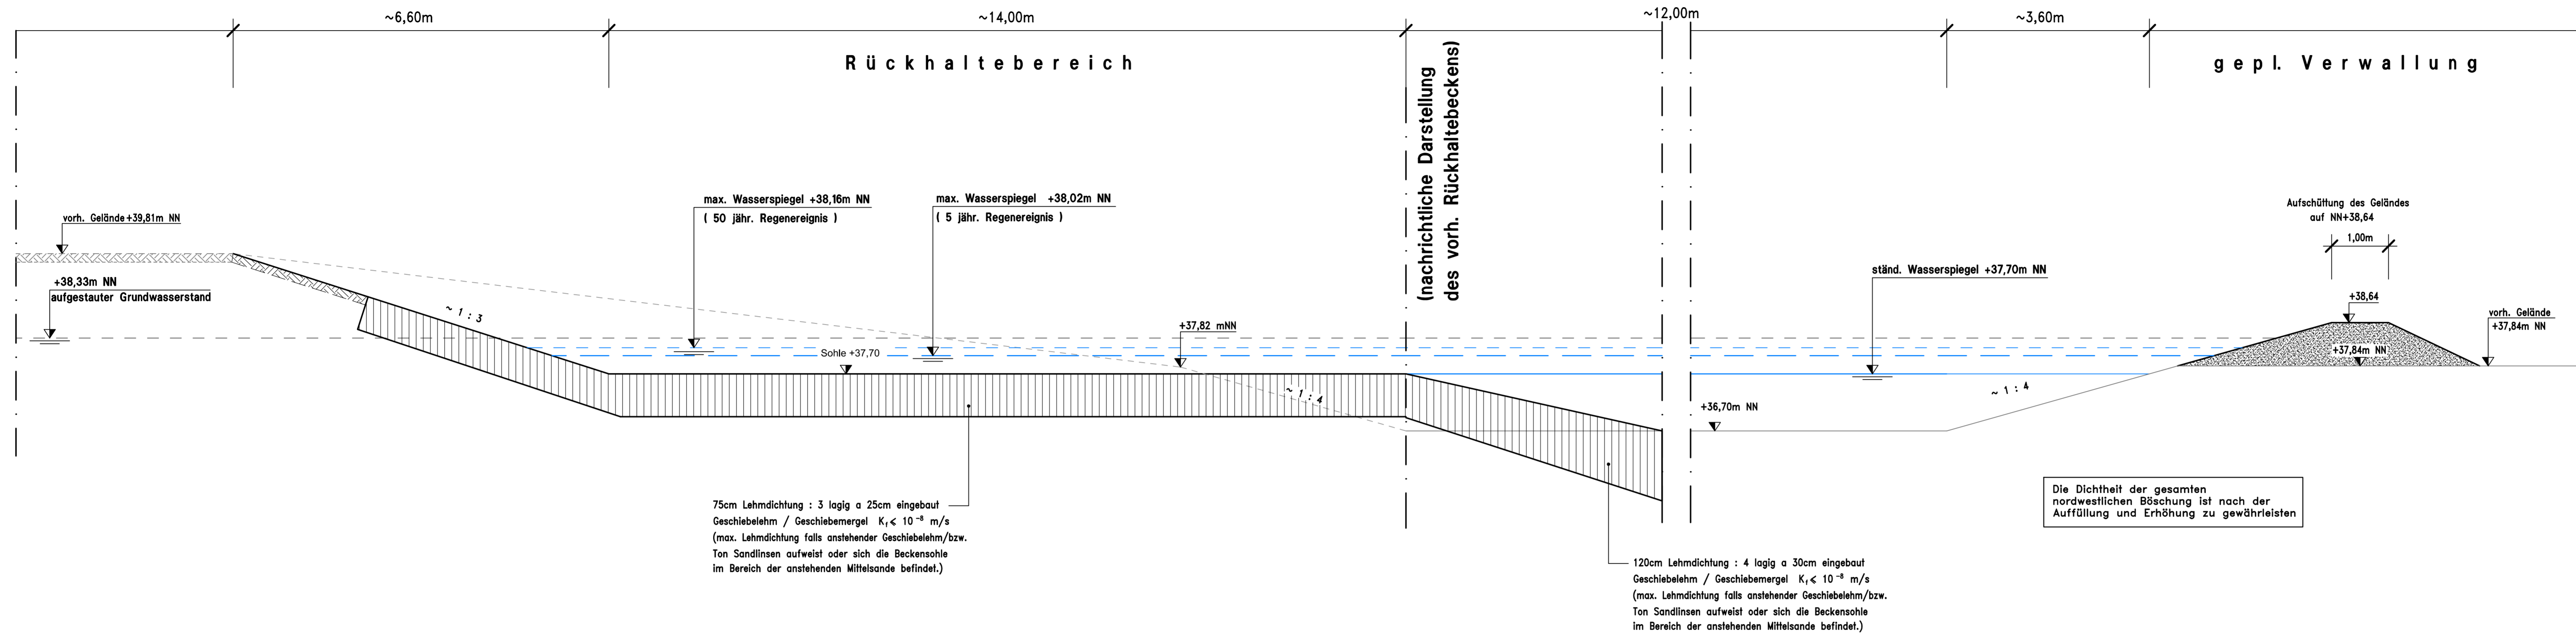

# Schnitt B - B durch. vorh. Reglerschacht

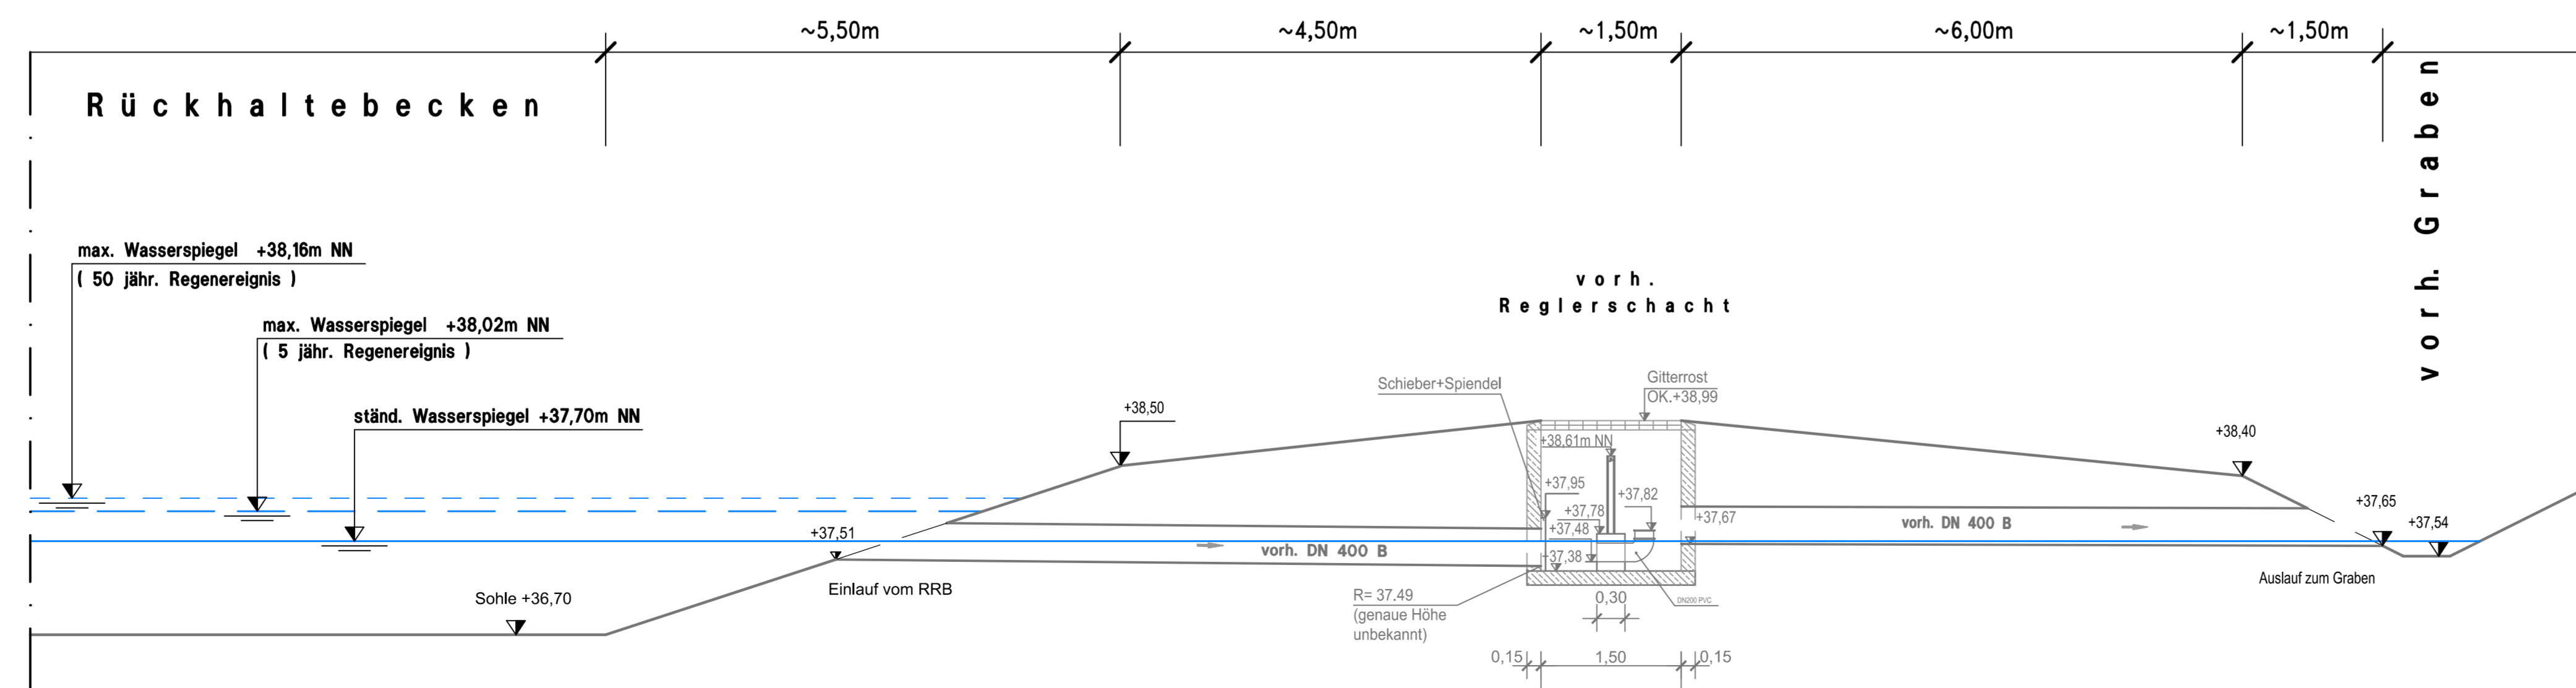

Anlage 2.5

Nr.	Art der Änderung	Datum	Name
5	Textlichen Hinweis auf die Dichtheit des Beckens ergänzt	04.05.2015	Kindel
4	Beckensohle, Kf-Wert, Verwallung Höhe geändert	20.08.2010	Stolfa/Ayn.
3	Wasserspiegel Höhen, RRB Sohlhöhe geändert	27.07.2010	Stolfa/Frank.
2	Erschließung des Schnitts B-B	26.07.2010	Stolfa/Frank.
1	Die Blauzeichnungen zum Bauentwurf wurden übernommen	08.08.2006	Heins/Kindel

<p>MASUCH + OLBRISCH Ingenieurgesellschaft für das Bauwesen mbH</p> <p>Telefon 040 / 713004-0 Internet www.moingenieure.de Telefax 040 / 713004-10 eMail mo@moingenieure.de</p>		Datum Name bearbeitet 09.05.2008 Krampich gezeichnet 09.05.2008 Frankowski geprüft: <i>Stolfa</i>
Straßenbauverwaltung Land Schleswig-Holstein Straße: B209/ B404 (Nächster Ort): Schwarzenbek		Unterlage Nr. 13.5 Blatt Nr. 1 Reg. Nr. Datum Zeichen
Bauentwurf Ortsumgebung Schwarzenbek Streckenabschnitt II		bearbeitet gezeichnet geprüft
Bau-km 1+025 (Beginn Vollausbau 1+165) bis Bau-km 4+105		Systemschnitt A-A und B-B Erweiterung Regenrückhaltebecken Nr.1 Maßstab: 1:50
Aufgestellt: Landesbetrieb Straßenbau und Verkehr Schleswig-Holstein Niederlassung Lübeck gez. Scholler Lübeck, den 25.04.2005		
Planfeststellungsunterlage vom 23.03.2009 Deckblatt Anlage 13.5 Blatt 1		
Ergänzungen:		