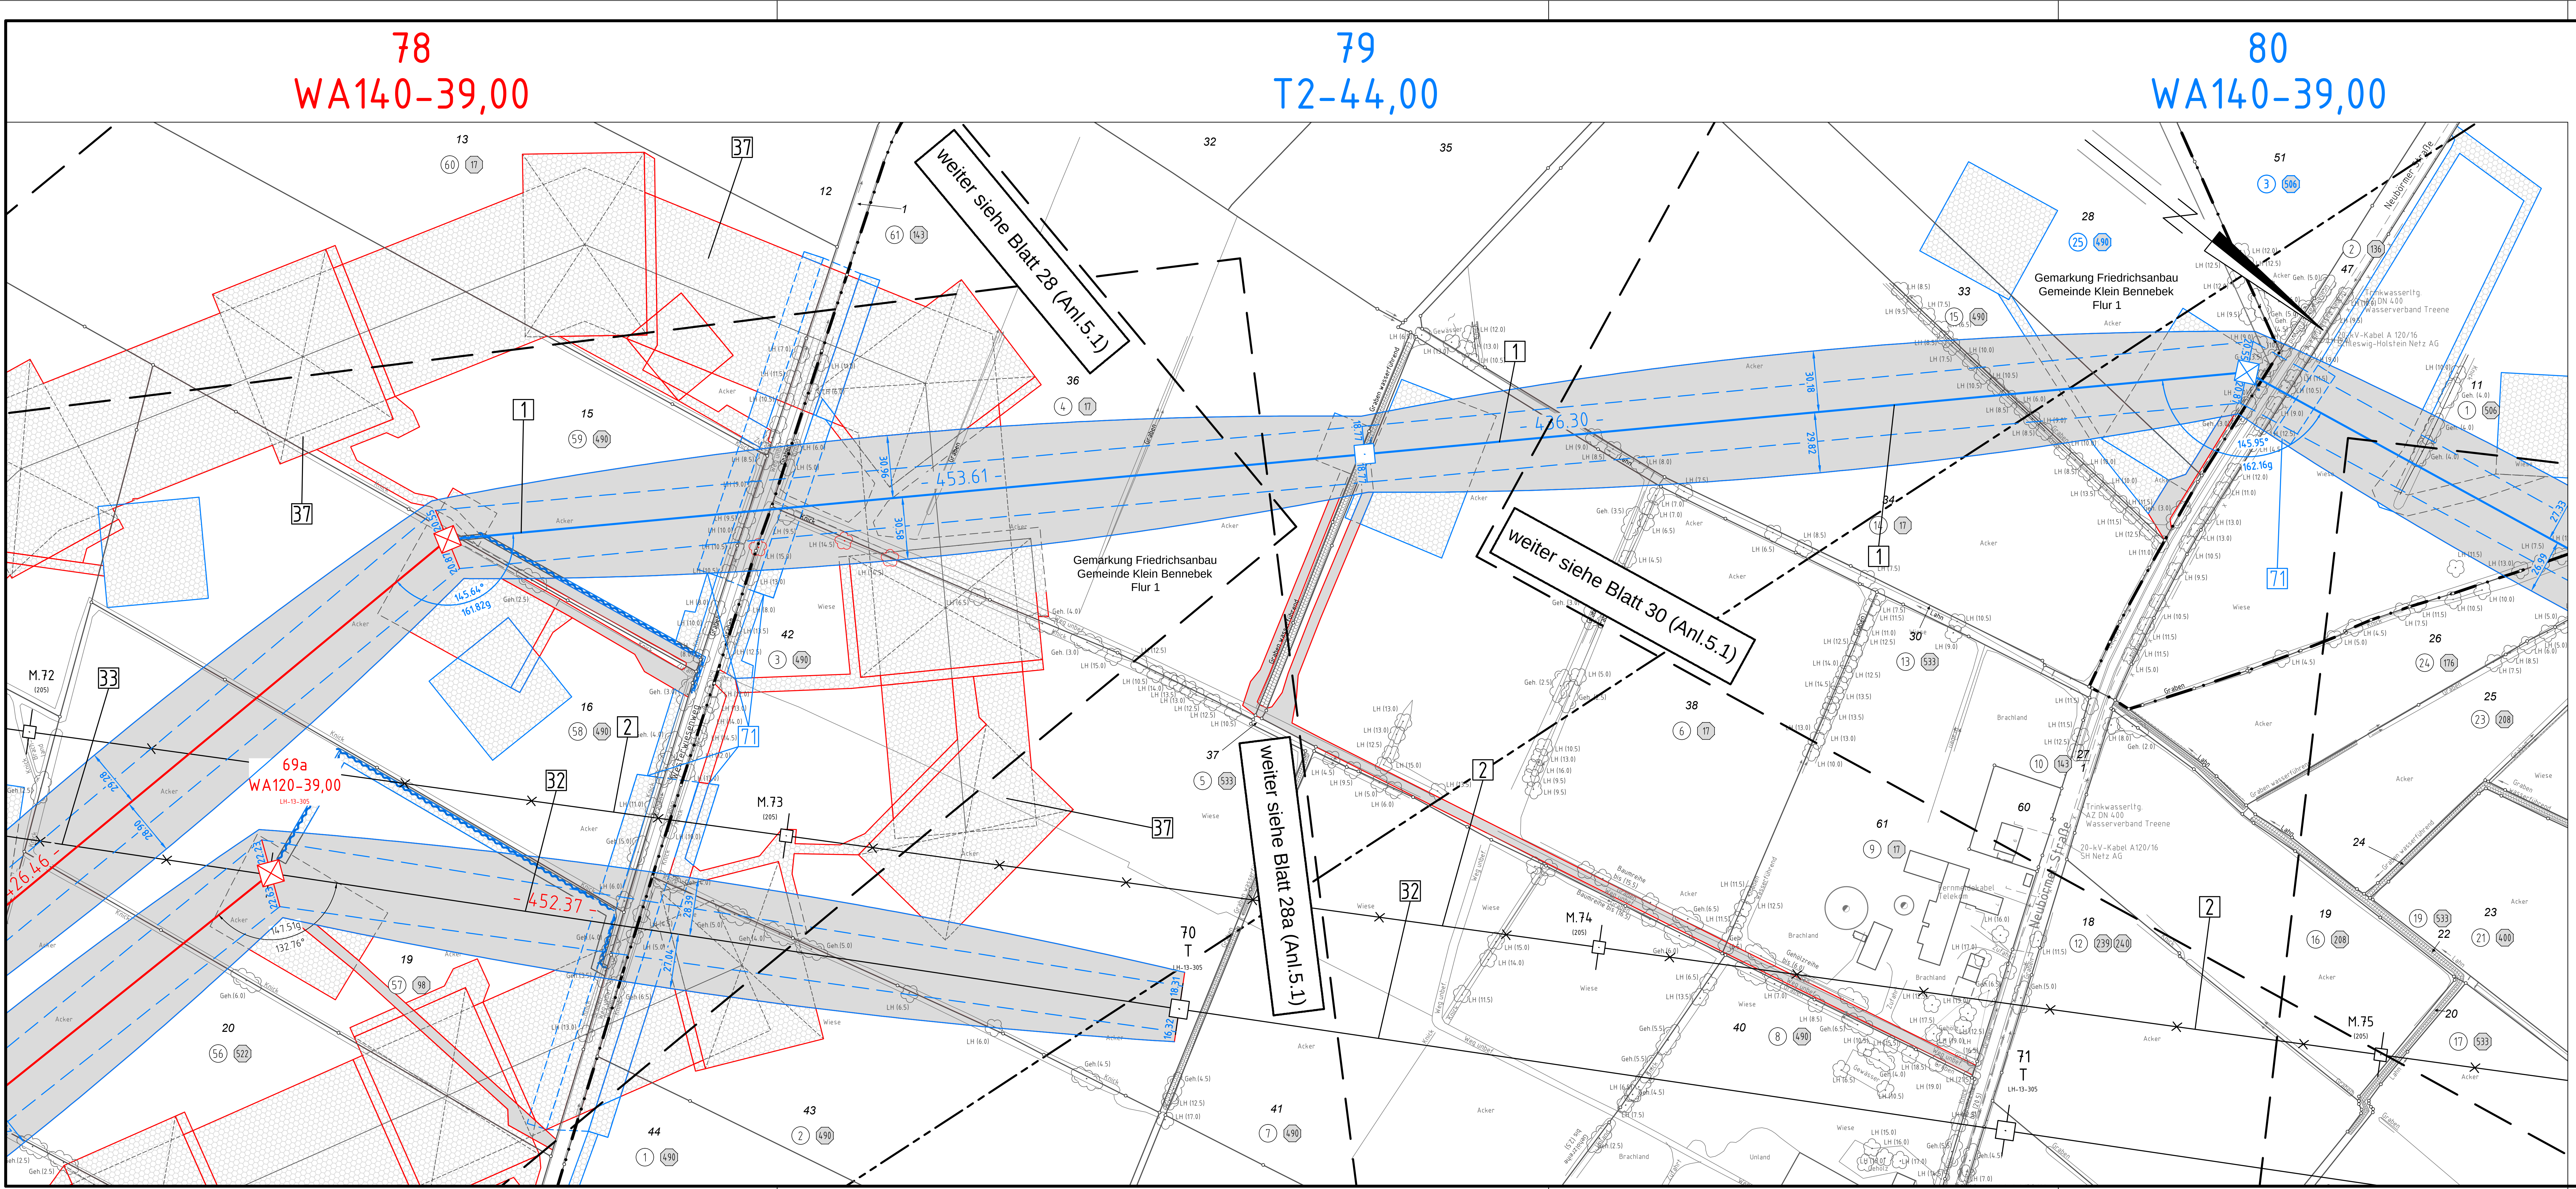

Anlage 5.1
Blatt 29/65

380-kV-Ltg. Audorf - Flensburg Nr. 324

Lage-/Bauwerksplan
Grunderwerbsplan

Mast Nr. 78 - Mast Nr. 80

DECKBLATT

1	Errichtung der 380-kV-Leitung Audorf-Flensburg/Handewitt, LH-13-324 Portal-Portal
2	Rückbau der 220-kV-Leitung Audorf-Flensburg, LH-13-205 Portal UW Audorf - Portal UW Flensburg
32	Neubau der 380-kV-Leitung Audorf-Jardelund, LH-13-305 M63a-M69a; Anbindung an M62 und M70 der Ltg. LH-13-305
33	Rückbau der 380-kV-Leitung Audorf-Jardelund, LH-13-305 Rückbau von M63-M69
36	Provisorische Verlegung der 380-kV-Leitung Audorf-Jardelund, LH-13-305 M67-M70; Freileitungsprovisorium während Bauphase für Neubau LH-13-324, M77-M78
37	Provisorische Verlegung der 220-kV-Leitung Audorf-Flensburg, LH-13-205 M71-M74; Freileitungsprovisorium während Bauphase für Neubau LH-13-324, M77-M78

Legende:

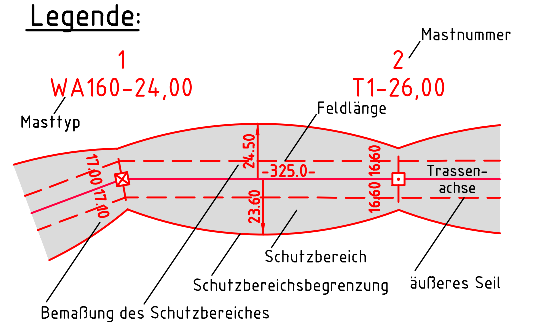

①	Eigentümerschlüsselnr.
⑤	Grundstücksordnungsnr.
99	Flurstücksnummer
☒	Abspannmast
⊡	Tragmast
✕	Rückbau 220-kV-Leitung

Grenzen:

Kreis	▬ ▬ • ▬
Stadt/Gem.	▬ • ▬ • ▬
Gemarkung	▬ • • ▬
Flur	▬ • • • ▬
Flurstück	―
FFH-Gebiet	―
Grenze des Planfeststellungsverfahrens	■ ■ ■

Rechtserwerb:

▨	dauerhafte Flächeninanspruchnahme	▨	bauzeitliche Flächeninanspruchnahme
🟩	dauerhafte Flächeninanspruchnahme/ Kompensationsmaßnahmen	〰	Schlauchleitung/Wasserhaltung

Planfeststellungsunterlage

Aufgestellt
Bayreuth,
TenneT TSO GmbH

04.12.2015

i.V.

i.A. Dr.

eqos Energie
Deutschland GmbH
Wolfentalstraße 29
D-88400 Biberach
Leitungsplanung

Maßstab
1 : 2000

Einheit
Meter

Zust.	Änderung	Datum	Name
01	Umpl. Ltg. Nr.324	23.11.2015	poka
	Umpl. Ltg. Nr.305	23.11.2015	poka
	Umpl. M079-M089	23.11.2015	poka
	Schutzgerüst erg.	23.11.2015	poka
	Schlauchltg. erg.	23.11.2015	poka
	Eigentümer neu	23.11.2015	poka

	Datum	Name
Bearb.	23.11.2015	poka
Gepr.	01.12.2015	lp
Norm	DIN EN 50341-3-4: 01/2011	
Fachbereich TL		

TenneT
Taking power further

Urspr.: