

1	Errichtung der 380-kV-Leitung Audorf-Flensburg/Handewitt, LH-13-324 Portal-Portal
2	Rückbau der 220-kV-Leitung Audorf-Flensburg, LH-13-205 Portal UW Audorf – Portal UW Flensburg
38	Provisorische Verlegung der 220-kV-Leitung Audorf-Flensburg, LH-13-205 M82-M85: Freileitungsprovisorium während Bauphase für Neubau LH-13-324, M88-M91

- | | |
|----|---|
| 1 | Errichtung der 380-kV-Leitung Audorf-Flensburg/Handewitt, LH-13-324
Portal-Portal |
| 2 | Rückbau der 220-kV-Leitung Audorf-Flensburg, LH-13-205
Portal UW Audorf – Portal UW Flensburg |
| 38 | Provisorische Verlegung der 220-kV-Leitung Audorf-Flensburg, LH-13-205
M82-M85: Freileitungsprovisorium während Bauphase für Neubau LH-13-324, M88-M91 |

Das Diagramm zeigt einen Querschnitt eines Drahtseils mit folgenden Beschriftungen:

- 1** und **2**: Maschennummer
- WA160-24,00**: Masttyp
- T1-26,00**: Feldlänge
- 23,50**: Bemaßung des Schutzbereiches
- 325,0**: Schutzbereichsbegrenzung
- 260,0**: Trassenachse
- äußeres Seil**: äußeres Seil

- | | | | |
|----|-------------------------|-----------------------------|-------|
| ① | Eigentumschlüssel: | Kreis | _____ |
| ② | Grundstücksordnungsnr.: | Stadt/Gem. | _____ |
| 99 | Flurstücksnummer | Gemarkung | _____ |
| xx | Abspannmast | Flur | _____ |
| x | Tragmast | Flurh. | _____ |
| × | Rückbau 220-kV-Leitung | FFH-Gebiet | _____ |
| | | Grenze des | _____ |
| | | Pflanzenstellungsverfahrens | _____ |
- Rechtserwerb:**
- | | | | |
|---|--|---|-----------------------------------|
|  | dauerhafte Flächeninsprachnahme |  | bauzeitliche Flächeninsprachnahme |
|  | dauerhafte Flächeninsprachnahme/Flächenstilllegung |  | bauzeitliche Flächeninsprachnahme |
|  | Schlauchleitung/Wasserleitung |  | Schlauchleitung/Wasserleitung |

Aufgestellt
Bayreuth, 04.12.2015
TenneT TSO GmbH

i.V. i.A. Dr.

	Deutschland GmbH Wolfentalstraße 29 D-88400 Biberach Leitungspläne	Maßstab 1 : 2000	Einheit Meter
---	---	---------------------	------------------


01	Umpl. Ltg. Nr.324	23.11.2015	poka		Datum	Name
	Schutzgerüst erg.	23.11.2015	poka	Bearb.	23.11.2015	poka
	Schlauchtltg. erg.	23.11.2015	poka	Gepr.	01.12.2015	lp
	Eigentümer neu	23.11.2015	poka	Norm	DIN EN 50341-3-4: 01/201	



Tenney
Taking power further

Zust.	Änderung	Datum	Name	Urspr.:
-------	----------	-------	------	---------

95
T1-41,00

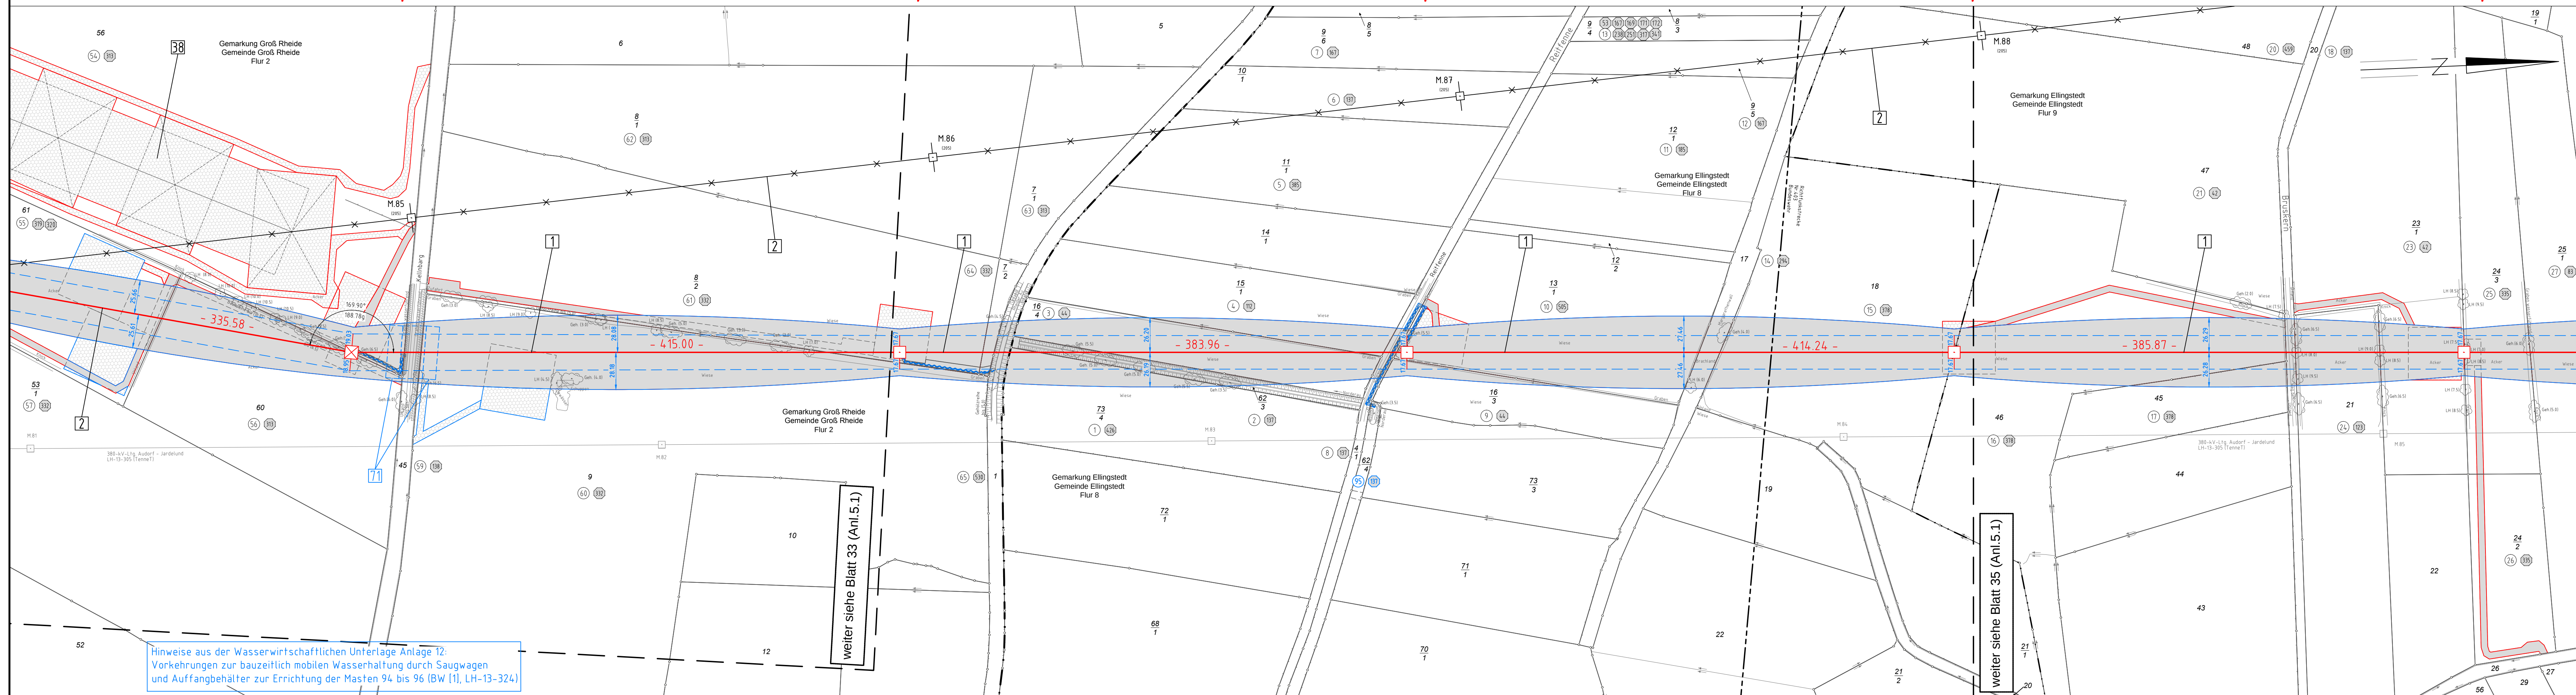

	weiter siehe Blatt 33 (Anl.5.1)
--	---------------------------------

weiter siehe Blatt 35 (Anl.5.1)

Hinweise aus der Wasserwirtschaftlichen Unterlage Anlage 12:
Vorkehrungen zur bauzeitlich mobilen Wasserhaltung durch Saugwagen
und Auffangbehälter zur Errichtung der Masten 94 bis 96 (BW [1], LH-13-324)