


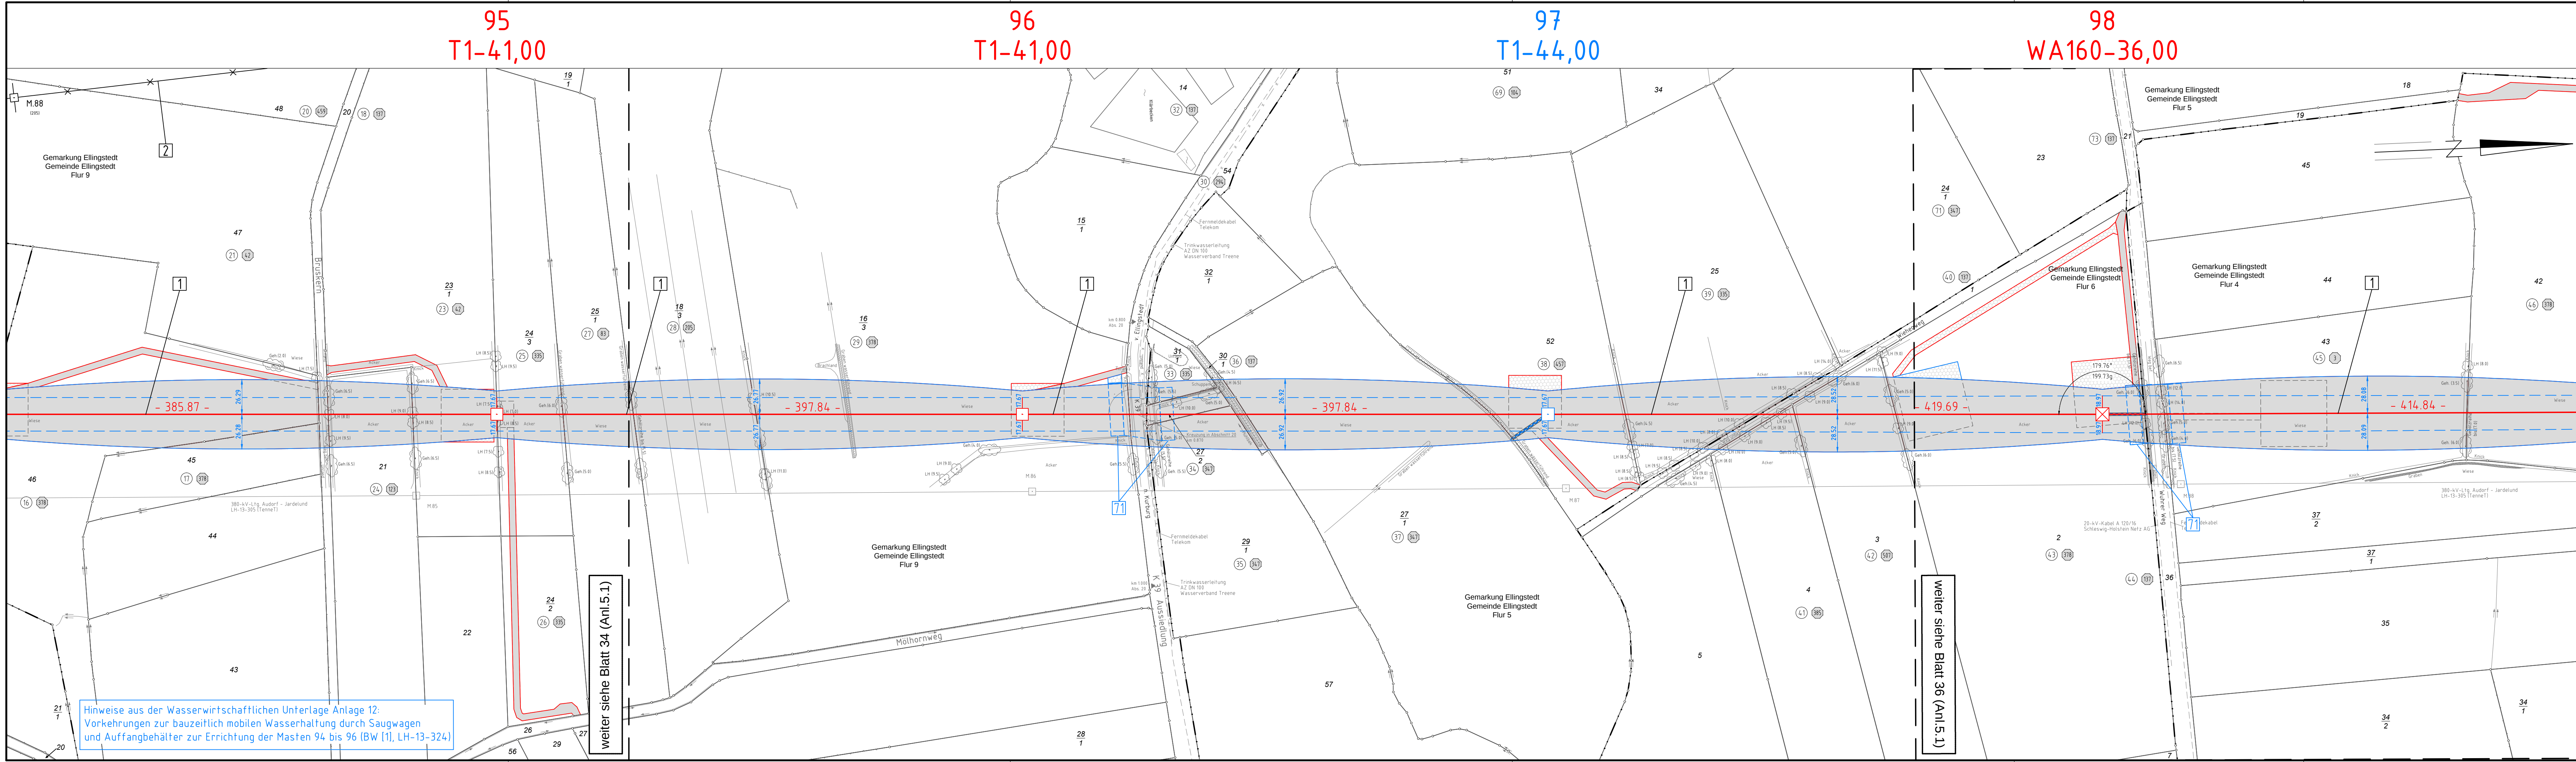

Hinweise aus der Wasserwirtschaftlichen Unterlage Anlage 12:
Vorkehrungen zur bauzeitlich mobilen Wasserhaltung durch Saugwagen
und Auffangbehälter zur Errichtung der Masten 94 bis 96 (BW [1], LH-13-324)

weiter siehe Blatt 34 (Anl. 5.1)

weiter siehe Blatt 36 (Anl. 5.1)



380-kV-Ltg. Audorf - Flensburg Nr. 324 Lage-/Bauwerksplan Grunderwerbsplan Mast Nr. 95 - Mast Nr. 98 DECKBLATT

- 1 Errichtung der 380-kV-Leitung Audorf-Flensburg/Handewitt, LH-13-324
- 2 Rückbau der 220-kV-Leitung Audorf-Flensburg, LH-13-205

Legende:

1 WA160-24,00
Masstyp

2 T1-26,00
Feldlänge

3 Schutzbereich

4 äußeres Seil

5 Schutzbereichsbegrenzung

6 Bemaßung des Schutzbereiches

1 Masstyp

2 Masstyp

3 Masstyp

4 Masstyp

5 Masstyp

6 Masstyp

1 Eigentumschüsselnr.

2 Grundstücksordnungsnr.

3 Flurstücksnummer

4 Abspannmast

5 Tragmast

6 Rückbau 220-kV-Leitung

1 Kreis

2 Stadt/Gem.

3 Gemarkung

4 Flur

5 Flurstück

6 FFH-Gebiet


7 Grenze des Planfeststellungsverfahrens

1 dauerhafte Flächeninanspruchnahme

2 dauerhafte Flächeninanspruchnahme/ Kompensationsmaßnahmen

3 bauzeitliche Flächeninanspruchnahme

4 Schlauchleitung/Wasserhaltung

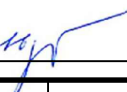Planfeststellungsunterlage									
aufgestellt ayreuth, enneT TSO GmbH					04.12.2015				
i.V. 					i.A. Dr. 				
 Deutschland GmbH Wolfenstraße 29 D-88400 Biberach Leitungsplanung					Maßstab 1 : 2000		Einheit Meter		
1	Umpl. Ltg. Nr.324	23.11.2015	poka			Datum	Name		
	Umpl. M097	23.11.2015	poka	Bearb.	23.11.2015	poka			
	Schutzgerüst erg.	23.11.2015	poka	Gepr.	01.12.2015	lp			
	Schlauchltg. erg.	23.11.2015	poka	Norm	DIN EN 50341-3-4: 01/2011				
				Fachbereich TL					
									
ist.	Änderung	Datum	Name	Urspr.					