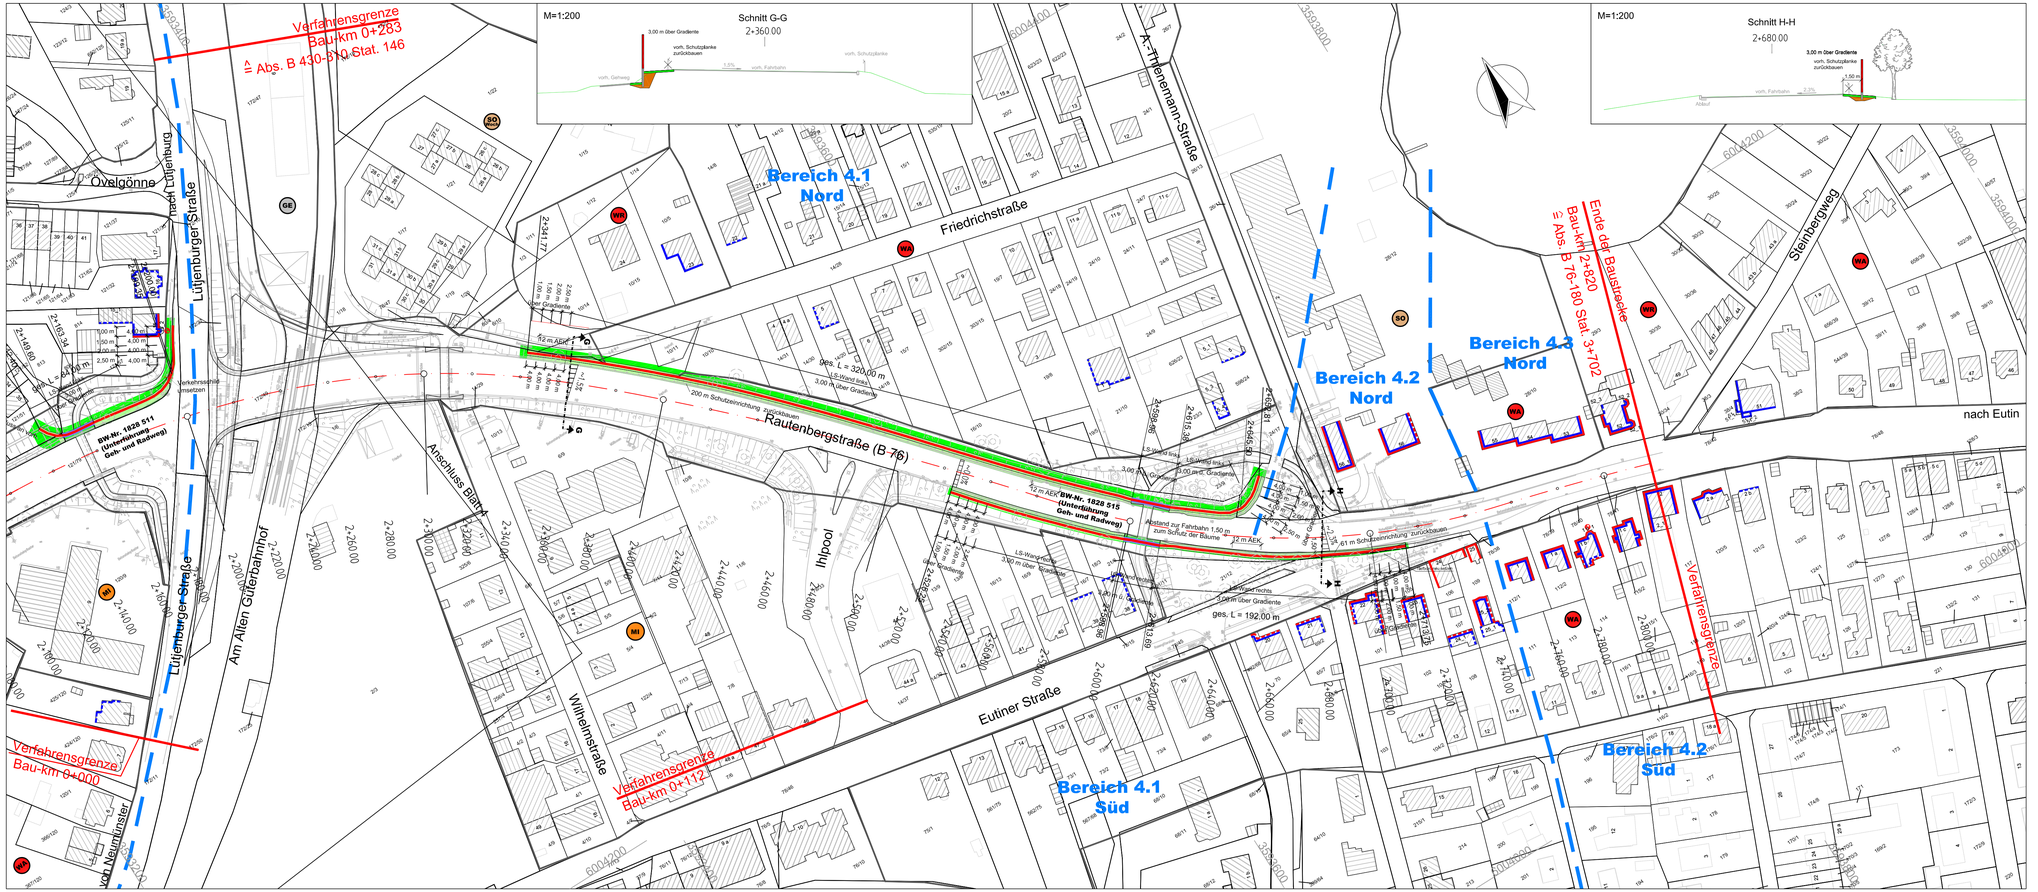

Legende:

- gepl. Bankett
- gepl. Gehweg
- gepl. Lärmschutzwand
- gepl. Lärmschutzwand mit Tragkonstruktion
- zur Bauausführung benöt. Fläche (Erwerb + vorübergeh. Nutzung)
- Baum entfällt
- vorh. Beleuchtung
- Straßenachse
- Einteilung der Lärmschutzbereiche

Betroffenheiten

Zeitraum	alle Geschosse	nur OG	AWB
Tag			
Nacht			

- WA Allgemeine Wohngebiete
- WR Reine Wohngebiete
- MI Mischgebiete
- MK Kerngebiete
- GE Gewerbegebiete
- SO Sondergebiete

Maßstab 1:1.000

0 10 20 30 40 50 100 150

Nr.	Art der Änderung	Datum	Name

WASSER- UND VERKEHRS- KONTOR
INGENIEURWISSEN FÜR DAS BAUWESEN
BERATENDE INGENIEURE BEHREND & KRÜGER
Havelstraße 33 · 24539 Neumünster
Tel. 04321 - 260 27-0
internet: www.wvk.sh email: info@wvk.sh

	Datum	Name
bearbeitet	11.04.2016	K.Schlotfeldt
gezeichnet	11.04.2016	B.Jäger
geprüft	11.04.2016	

Landesbetrieb Straßenbau und Verkehr SH
Niederlassung Rendsburg

Straße: B 76
von NK: 17 28 006 von Abschnitt: 205 Station: 1283
bis NK : 18 28 003 bis Abschnitt : 180 Station: 3702

Nächster Ort: Plön

Unterlage Nr.: 7
Blatt Nr.: 5
Reg. Nr.:

	Datum	Zeichen
bearbeitet	12 / 2017	Dudek
gezeichnet		
geprüft	12 / 2017	W. Sauer

B 76, Teilortsumfahrung Plön

Lärmvorsorge

Bau-km: 0+000 - 2+820

Lageplan

Maßstab: **M.= 1:1.000**

Aufgestellt:
LBV-SH Niederlassung Rendsburg

gez. Forster

Rendsburg, den 18.12.2017

Planfeststellungsunterlage:

vom 18.12.2017
Unterlage: 7
Blatt: 5

Grundplan hergestellt :

WVK GmbH
Havelstraße 33
24539 Neumünster

Aufnahme: WVK
Feldvergleich:
Kataster: Landesamt für Vermessung und Geoinformation Schleswig-Holstein
Koordinatensystem: Gauß-Krüger

Ergänzungen :