


380-kV-Ltg. Audorf - Flensburg Nr. 324
Lage-/Bauwerksplan
Grunderwerbsplan
Mast Nr. 105 - Mast Nr. 108
DECKBLATT

- 1 Errichtung der 380-kV-Leitung Audorf-Flensburg/Handewitt, LH-13-324
Neubau der 380-kV-Leitung Audorf-Jardelund, LH-13-305
Rückbau der 380-kV-Leitung Audorf-Jardelund, LH-13-305
Provisorische Verlegung der 380-kV-Leitung Audorf-Jardelund, LH-13-305
Freileitungsprovisorium in der Bauphase für den Neubau des M105, M106-M108

Legende:

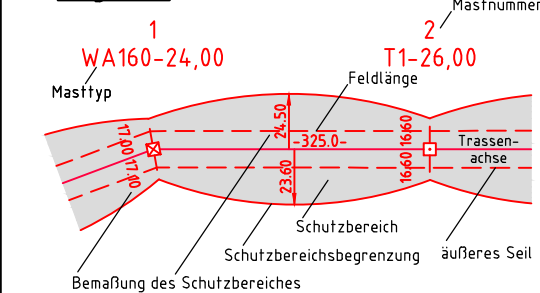

Grenzen:

- Kreis
Stadt/Gem.
Gemarkung
Flur
Flurstück
FFH-Gebiet
Grenze des
Planfeststellungsverfahrens

Rechtserwerb:


- dauerhafte Flächeninanspruchnahme
bauzeitliche Flächeninanspruchnahme
dauerhafte Flächeninanspruchnahme/
Kompensationsmaßnahmen
Schlauchleitung/Wasserhaltung

Planfeststellungsunterlage

Aufgestellt
Bayreuth,
Tennet TSO GmbH
i.V. *Dr. [Signature]*
04.12.2015
i.A. Dr. *[Signature]*

Maßstab
1 : 2000
Einheit
Meter

01	Uml. Ltg. Nr. 324	23.11.2015	poka	Datum	Name
	Uml. 305 entfällt	23.11.2015	poka	Bearb.	23.11.2015
	Uml. M103-M107	23.11.2015	poka	Gepr.	01.12.2015
	Schutzgerüst erg.	23.11.2015	poka	Norm	DIN EN 50341-3-4, 01/2011
	Schlauchtlig. erg.	23.11.2015	poka	Fachbereich	TL
	Eigentümer neu	23.11.2015	poka		

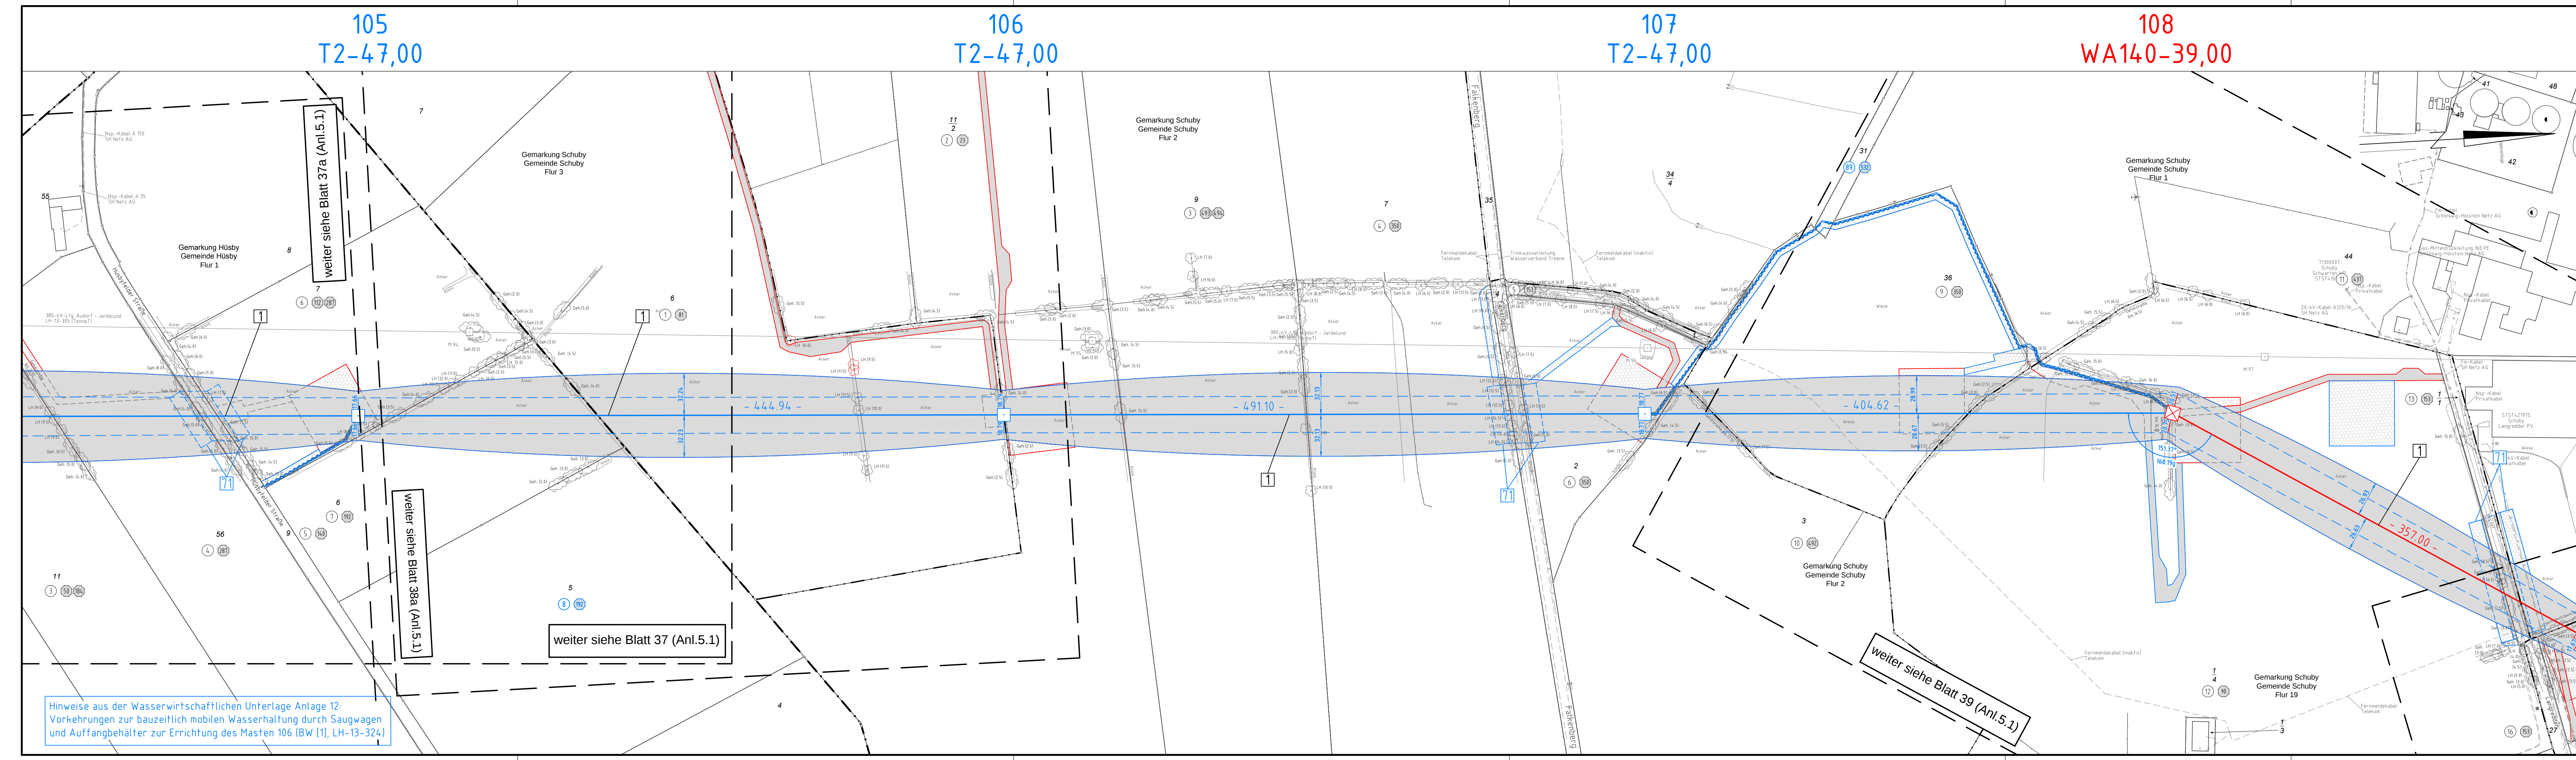

Hinweise aus der Wasserwirtschaftlichen Unterlage Anlage 12:
Vorkehrungen zur bauzeitlich mobilen Wasserhaltung durch Saugwagen
und Auffangbehälter zur Errichtung des Masten 106 (BW [1], LH-13-324)