


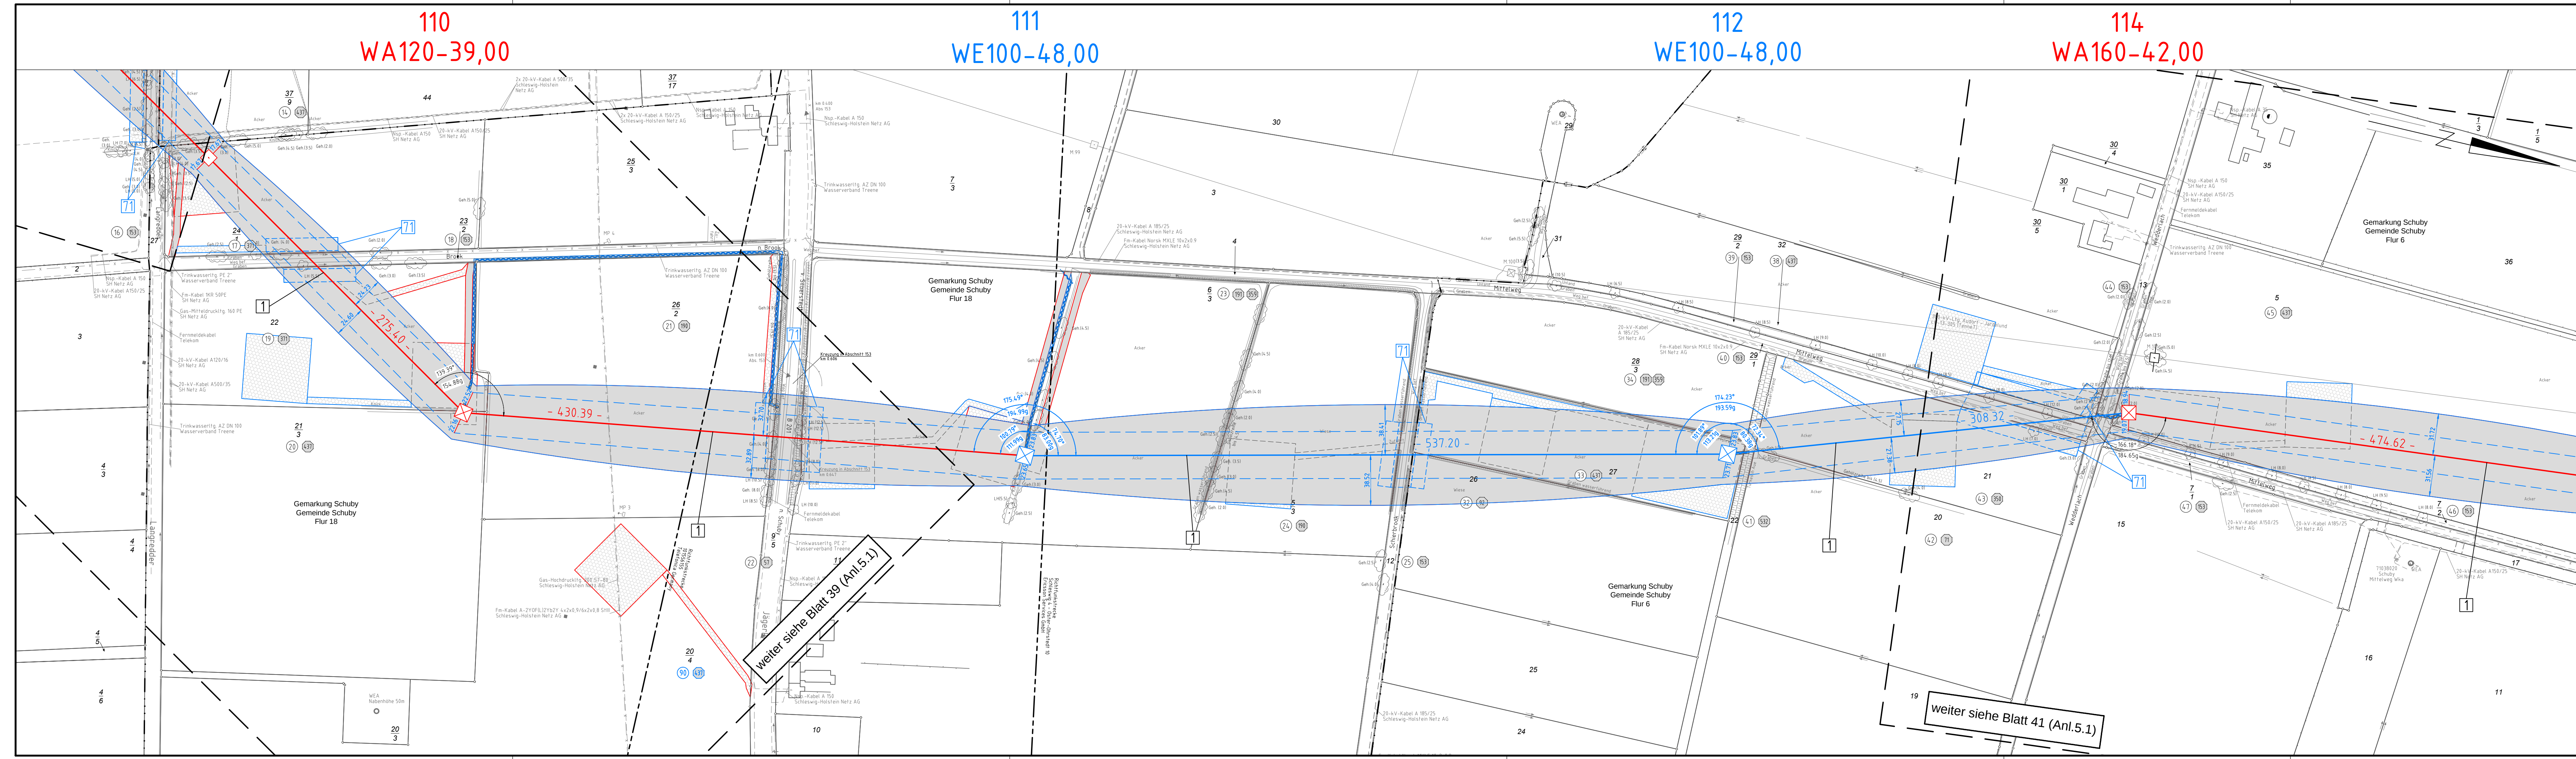

380-kV-Ltg. Audorf - Flensburg Nr. 324

Lage-/Bauwerksplan

Grunderwerbsplan

Mast Nr. 110 - Mast Nr. 114

DECKBLATT

- 1 Errichtung der 380-kV-Leitung Audorf-Flensburg/Handewitt, LH-13-324
- Neubau der 380-kV-Leitung Audorf-Jardelund, LH-13-305
- Rückbau der 380-kV-Leitung Audorf-Jardelund, LH-13-305
- Provisorische Verlegung der 380-kV-Leitung Audorf-Jardelund, LH-13-305
- Provisorische Verlegung der 380-kV-Leitung Audorf-Jardelund, LH-13-305

Legende:

1 WA120-39,00
2 WA160-42,00

Masttyp
T1-26,00
T2-26,00

Bemessung des Schutzbereiches
Schutzbereich
Schutzbereichsbegrenzung
äußeres Seil

Grenzen:

Kreis
Stadt/Gem.
Gemarkung
Flur
Flurstück
FFH-Gebiet
Grenze des Planfeststellungsverfahrens

Rechtserwerb:

dauerhafte Flächeninanspruchnahme
dauerhafte Flächeninanspruchnahme/
Kompensationsmaßnahmen

bauzeitliche Flächeninanspruchnahme
Schlauchleitung/Wasserhaltung

Planfeststellungsunterlage				
Aufgestellt		04.12.2015		
Bayreuth,				
Tennet TSO GmbH				
i.V.		i.A. Dr. [Signature]		
eqos Energie		Deutschland GmbH Wolfenstraße 29 D-88400 Biberach	Maßstab 1 : 2000	Einheit Meter
01		Uml. Ltg. Nr. 324	23.11.2015	poka
		Uml. 305 entfällt	23.11.2015	poka
		Uml. M11-M12	23.11.2015	poka
		M13 entfällt	23.11.2015	poka
		Schutzgerüst erg	23.11.2015	poka
		Schlauchltg. erg	23.11.2015	poka
		Eigentümer neu	23.11.2015	poka
		Tennet Taking power further		
Zust.	Änderung	Datum	Name	Urspr.