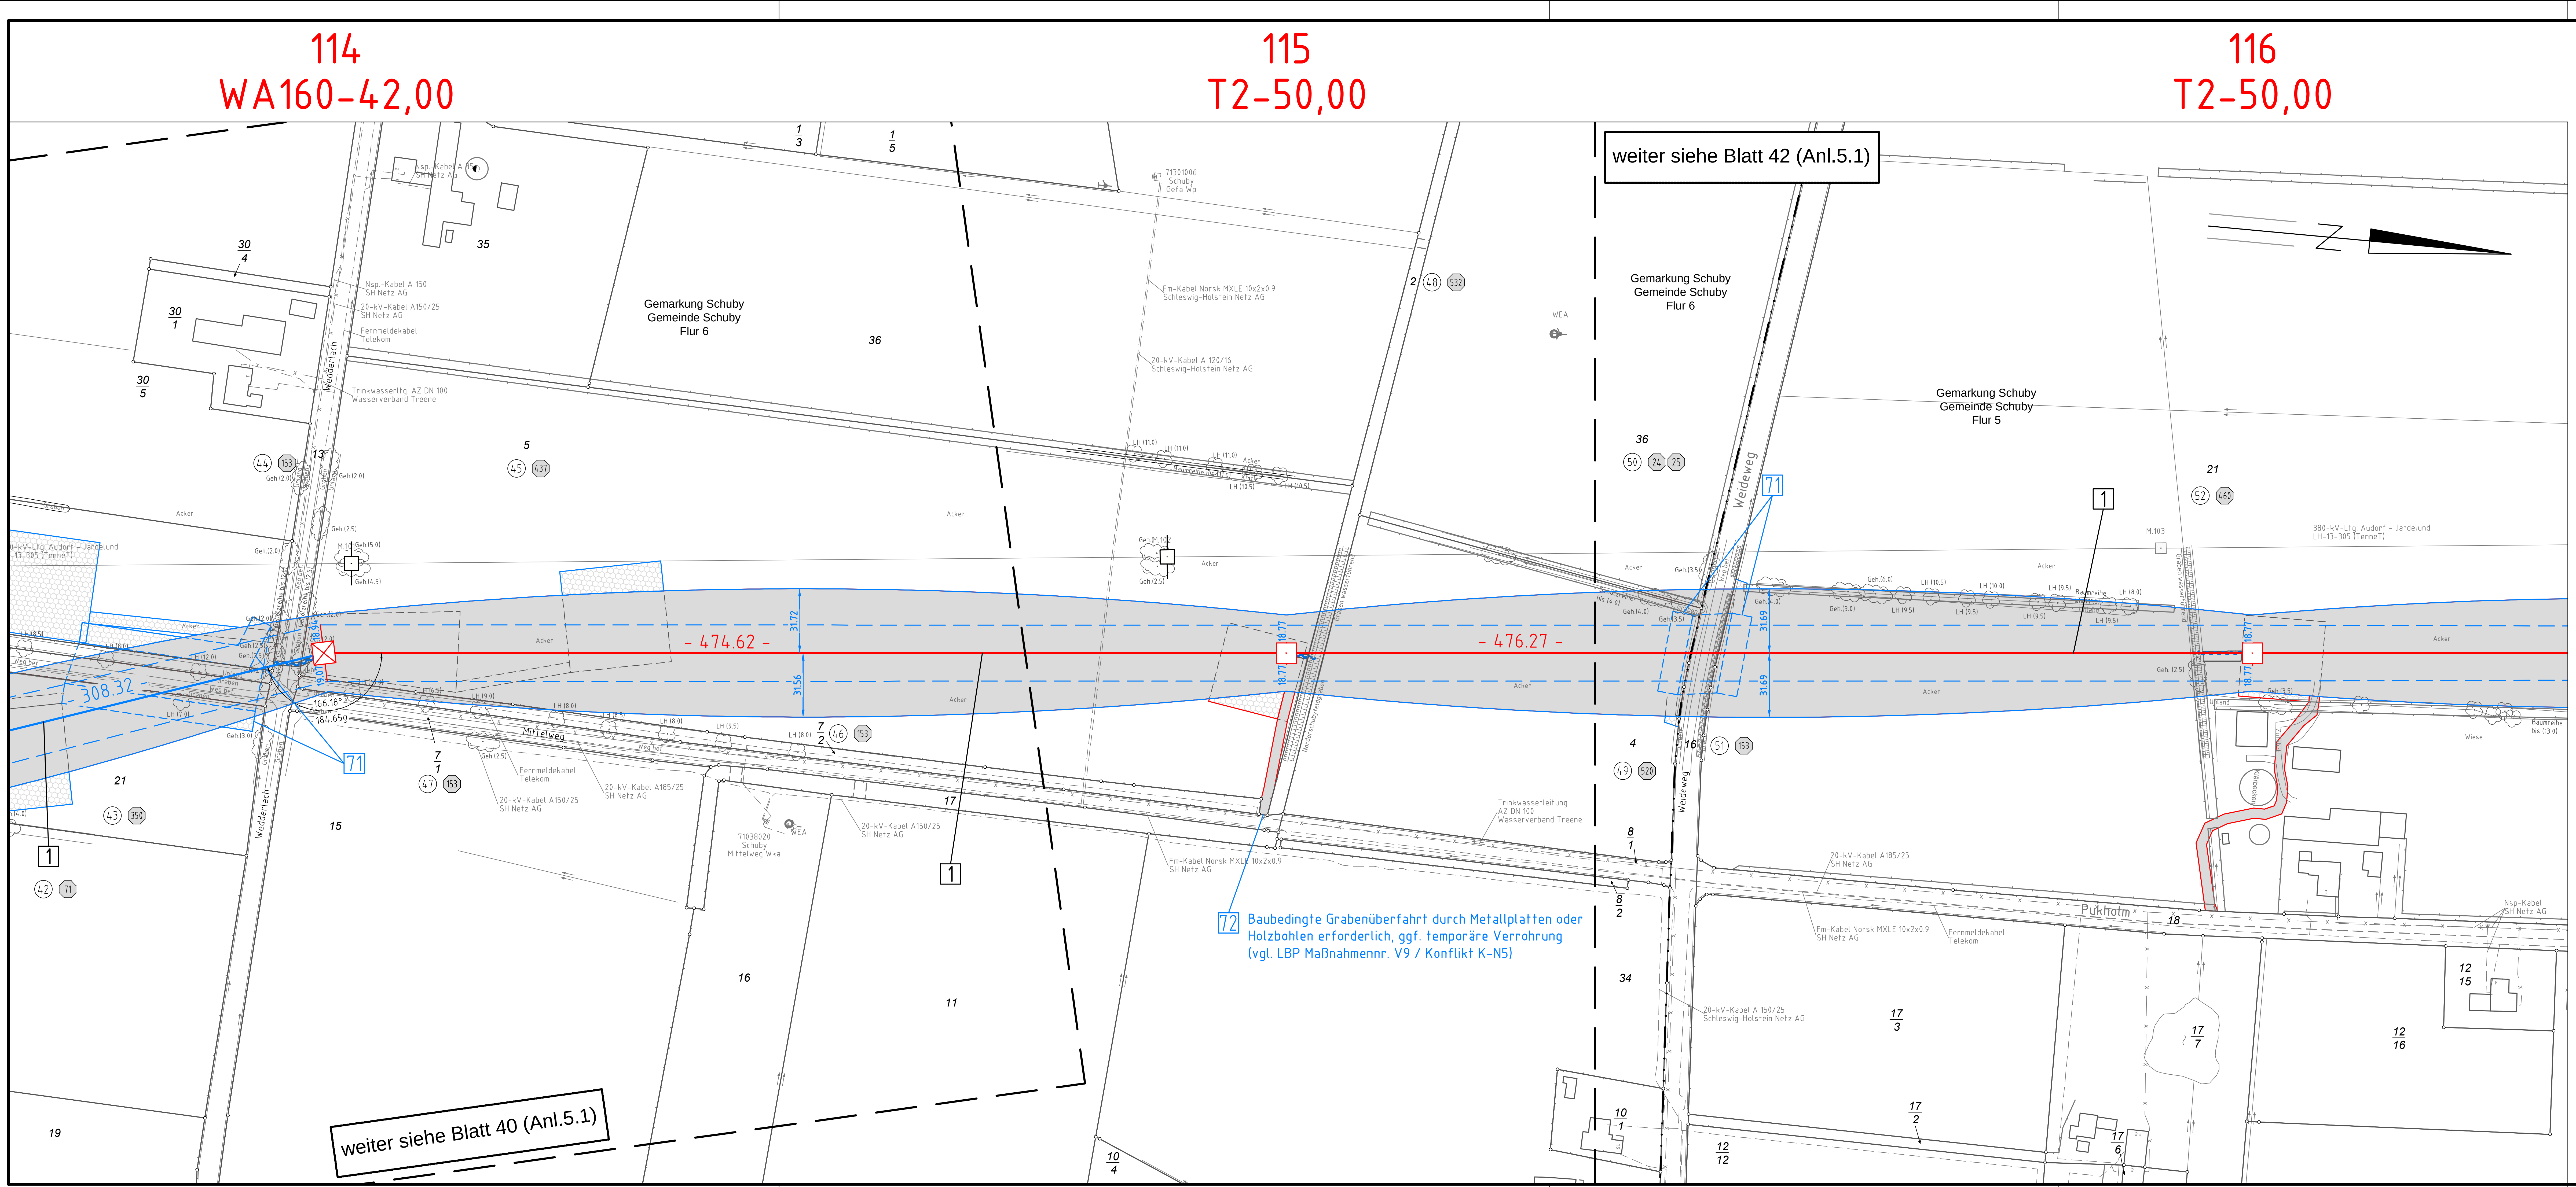

weiter siehe Blatt 40 (Anl.5.1)

weiter siehe Blatt 42 (Anl.5.1)

72 Baubedingte Grabenüberfahrt durch Metallplatten oder Holzbohlen erforderlich, ggf. temporäre Verrohrung (vgl. LBP Maßnahmennr. V9 / Konflikt K-N5)

Anlage 5.1
Blatt 41/65

380-kV-Ltg. Audorf - Flensburg Nr. 324
Lage-/Bauwerksplan
Grunderwerbsplan
Mast Nr. 114 - Mast Nr. 116
DECKBLATT

1 Errichtung der 380-kV-Leitung Audorf-Flensburg/Handewitt, LH-13-324
Portal-Portal

40 ~~Neubau der 380-kV-Leitung Audorf-Jardelund, LH-13-305~~
~~M97a-M100a, Anbindung an M96 und M101, LH-13-305~~

43 ~~Provisorische Verlegung der 380-kV-Leitung Audorf-Jardel~~und, LH-13-305
~~Freileitungsprovisorium in der Bauphase für den Neubau des M100a, M99-M101~~

Legende:

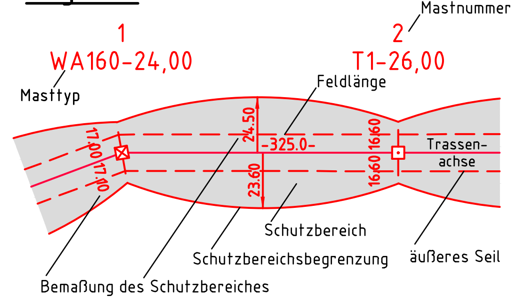

(1)	Eigentümerschlüsselnr.
(5)	Grundstücksordnungsnr.
99	Flurstücksnummer
☒	Abspannmast
⊡	Tragmast
✕	Rückbau 220-kV-Leitung

Rechtserwerb:

▨	dauerhafte Flächeninanspruchnahme
🟩	dauerhafte Flächeninanspruchnahme/ Kompensationsmaßnahmen
▨	bauzeitliche Flächeninanspruchnahme
~~	Schlauchleitung/Wasserhaltung

Grenzen:

Kreis	— — · —
Stadt/Gem.	— · — · —
Gemarkung	— — ·· —
Flur	— ··· —
Flurstück	——
FFH-Gebiet	——
Grenze des Planfeststellungsverfahrens	■ ■ ■

Planfeststellungsunterlage

Aufgestellt
Bayreuth,
TenneT TSO GmbH

04.12.2015

i.V.

i.A. Dr.

eqos Energie
Deutschland GmbH
Wolfentalstraße 29
D-88400 Biberach
Leitungsplanung

Maßstab	Einheit
1 : 2000	Meter

Zust.	Änderung	Datum	Name
01	Umpl. Ltg. Nr.324	23.11.2015	poka
	Umpl. 305 entfällt	23.11.2015	poka
	Schutzgerüst erg.	23.11.2015	poka
	Schlauchltg. erg.	23.11.2015	poka
	Grabenüberfahrt	23.11.2015	poka

	Datum	Name
Bearb.	23.11.2015	poka
Gepr.	01.12.2015	lp
Norm	DIN EN 50341-3-4: 01/2011	
Fachbereich TL		
Urspr.:		

TenneT
Taking power further